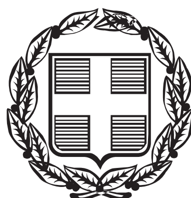


ΕΦΗΜΕΡΙΣ ΤΗΣ ΚΥΒΕΡΝΗΣΕΩΣ

ΤΗΣ ΕΛΛΗΝΙΚΗΣ ΔΗΜΟΚΡΑΤΙΑΣ

ΤΕΥΧΟΣ ΑΝΑΓΚΑΣΤΙΚΩΝ ΑΠΑΛΛΟΤΡΙΩΣΕΩΝ ΚΑΙ ΠΟΛΕΟΔΟΜΙΚΩΝ ΘΕΜΑΤΩΝ **Αρ. Φύλλου 23**

17 Φεβρουαρίου 2016

ΑΠΟΦΑΣΕΙΣ

Αριθμ. 8437

Καθορισμός Χερσαίας Ζώνης Λιμένα Πόθιας - Παραλιακής Ζώνης Καλύμνου.

Ο ΑΣΚΩΝ ΚΑΘΗΚΟΝΤΑ ΓΕΝΙΚΟΥ ΓΡΑΜΜΑΤΕΑ ΤΗΣ ΑΠΟΚΕΝΤΡΩΜΕΝΗΣ ΔΙΟΙΚΗΣΗΣ ΑΙΓΑΙΟΥ

Έχοντας υπόψη:

1. Τα άρθρα 6 «Σύσταση», «Αρμοδιότητες Αποκεντρωμένης Διοίκησης» και 283 «Τελικές Ρυθμίσεις» του Ν. 3852/2010 (ΦΕΚ 87/Α/7-6-2010) σχεδίου «ΚΑΛΛΙΚΡΑΤΗΣ».

2. Το αριθμ. 143/23.12.2010 Π.δ/γμα (ΦΕΚ 236Α΄) των Υπουργών Εσωτερικών Αποκέντρωσης και Ηλεκτρονικής Διακυβέρνησης και Οικονομικών, περί σύστασης του Οργανισμού της Αποκεντρωμένης Διοίκησης Αιγαίου.

3. Τις διατάξεις των άρθρων 18, 19 και 21 του Ν. 2971/19-12-2001 (ΦΕΚ 285Α΄), «Αιγιαλός, παραλία και άλλες διατάξεις»

1. Τις διατάξεις των άρθρων 4 και 6 του 14/19-1-1939 Β.δ/τος (ΦΕΚ 24/Α΄) «Περί κωδικοποιήσεως των περί Λιμενικών Ταμείων κείμενων διατάξεων».

2. Την αριθμ. 3511.91/05/90/10-07-1990 Εγκύκλιο του Υ.Ε.Ν.

3. Το άρθρο 33 παρ. 1 του Ν. 3153/2003 «Ναυτική επαγγελματική εκπαίδευση, κατάρτιση και επιμόρφωση και ρύθμιση άλλων θεμάτων αρμοδιότητας του Υπουργείου Εμπορικής Ναυτιλίας» (ΦΕΚ 153Α΄).

4. Το αριθμ. Δ6Α1022671 ΕΞ 2011/10-2-2011 έγγραφο του Υπουργείου Οικονομικών, περί αρμοδιότητας υπογραφής από το Γενικό Γραμματέα της Αποκεντρωμένης Διοίκησης.

5. Την αριθμ. 4 πράξη του Υπουργικού Συμβουλίου με θέμα «Αποδοχή Παραιτήσεων των Γενικών Γραμματέων των Αποκεντρωμένων Διοικήσεων της Χώρας» (ΦΕΚ 24 τ.Α΄/06-02-2015).

6. Τις διατάξεις του άρθρου 56 κεφ. Γ΄ του Ν. 4257 (ΦΕΚ 93/ τ.Α/14.4.2014) «Επείγουσες ρυθμίσεις αρμοδιότητας Υπουργείου Εσωτερικών» και του άρθρου 28 παρ. 1 του Ν. 4325/2015 (ΦΕΚ 47Α΄).

7. Την αριθμ. 1059148/5846/Β0010/17.7.2000 απόφαση του Υπουργού Οικονομικών (ΦΕΚ 521Δ΄) περί επικύρωσης έκθεσης καθορισμού ορίων αιγιαλού - παραλίας στη θέση «ΛΙΜΑΝΙ ΚΑΛΥΜΝΟΥ» Δήμου Καλύμνου.

8. Την αριθμ. 48/2014 απόφαση του Διοικητικού Συμβουλίου του Λιμενικού Ταμείου Καλύμνου, με την οποία αιτείται τη συνδρομή της Τεχνικής Υπηρεσίας του Δήμου Καλυμνίων, για τη χάραξη Χερσαίας Ζώνης Λιμένα του κεντρικού λιμένα και της Παραλιακής Ζώνης Καλύμνου.

9. Τα αριθμ. 66/26.01.2015, 111/10.02.2015 112/10.2.2015, 113/10.02.2015, 114/10.02.2015, 482/25.5.2015 και 871/6.10.2015 έγγραφα του Δημοτικού Λιμενικού Ταμείου Καλύμνου, με τα οποία κατ' εφαρμογή των διατάξεων του άρθρου 21 Ν. 2971/2001 αιτείται γνωμοδοτήσεις από τις αρμόδιες υπηρεσίες.

10. Το αριθμ. ΥΠΟΠΑΙΘ/ΓΔΑΠΚ/ΔΙΠΚΑ/ΤΠΚΑΧΜΑΕ/Φ53/44382/24339/2359/732/7.5.2015 έγγραφο του Τμήματος Προϊστορικών και Κλασικών Αρχαιολογικών Χώρων, Μνημείων και Αρχαιολογικών Έργων της Δ/νσης Προϊστορικών και Κλασικών Αρχαιοτήτων του Υπ. Παιδείας και Θρησκευμάτων, Πολιτισμού, Παιδείας και Θρησκευμάτων, με το οποίο παρέχονται οδηγίες.

11. Την αριθμ. ΥΠΟΠΑΙΘ/ΓΔΑΠΚ/ΔΒΜΑ/ΤΒΜΑΧΜΑΕ/196977/116510/5809/1773/24.7.2015 απόφαση του Τμήματος Βυζαντινών και Μεταβυζαντινών Αρχαιολογικών Χώρων Μνημείων και Αρχαιολογικών Έργων του Υπουργείου Πολιτισμού, Παιδείας και Θρησκευμάτων, με την οποία εγκρίνει από την άποψη της αρχαιολογικής νομοθεσίας την πρόταση καθορισμού Χερσαίας Ζώνης Λιμένα Πόθιας Καλύμνου υπό τις εξής προϋποθέσεις: α) Να τηρηθούν οι διατάξεις του Ν. 3028/2002 «Για την προστασία των αρχαιοτήτων και εν γένει της πολιτιστικής κληρονομιάς» και του Ν. 2971/2001, β) Δεδομένης της χωροθέτησης εντός των ορίων του κηρυγμένου αρχαιολογικού χώρου, για οποιαδήποτε επέμβαση στην προτεινόμενη περιοχή χωροθέτησης, θα πρέπει να κατατεθεί στην ΕΦΑ Δωδεκανήσου και στην Εφορεία Εναλίων Αρχαιοτήτων η σχετική μελέτη για γνωμοδότηση γ) να εξασφαλιστεί η σύμφωνη γνώμη των συναρμόδιων υπηρεσιών.

12. Το αριθμ. ΔΛΥ/1076/Φ10/Μ/9.10.2015 έγγραφο του Τμήματος Σχεδιασμού Προγραμματισμού και Μελετών (α) του Υπουργείου Υποδομών, Μεταφορών και Δικτύων, με το οποίο γνωρίζει ότι δεν έχει αντίρρηση επί του θέματος, επισημαίνοντας στο Δημοτικό Λιμενικό Ταμείο Καλύμνου ότι θα πρέπει να προβεί το συντομότερο και στον καθορισμό ορίων Θαλάσσιας Ζώνης Λιμένα, σύμφωνα με τα άρθρα 18 και 20 του Ν. 2971/2001.

13. Το αριθμ. Φ. 544.5/11/6/181249/Σ.587/10.3.2015 έγγραφο του Γενικού Επιτελείου Ναυτικού, Δ/νση Α2/Τμήμα Ι με θέμα: «Καθορισμός Χερσαίας Ζώνης Λιμένα στη θέση «Πόθια - Παραλιακή Ζώνη» Καλύμνου, Νομού Δωδεκανήσου», σύμφωνα με το οποίο δεν έχει αντίρρηση σχετικά με τον καθορισμό της Χερσαίας Ζώνης Λιμένα και Θαλάσσιας Ζώνης περιοχής θέματος, υπό τις εξής προϋποθέσεις: α) Η ΧΖΛ θα πρέπει να αποτελεί κλειστό πολύγωνο, με όριο προς τη θάλασσα την ακτογραμμή και προς τη ξηρά το προτεινόμενο όριό της. β) Στο Πρακτικό να γίνεται ρητή μνεία της σχετικής απόφασης του Υπ. Οικονομικών με την οποία έχουν καθοριστεί οριογραμμές Αιγιαλού - Παραλίας στην περιοχή θέματος. γ) Το διάγραμμα να φέρει την προβλεπόμενη θεώρηση από τον προϊστάμενο της Υπηρεσίας που το συνέταξε, πέραν της υπογραφής του συντάξαντος, δ) σύμφωνα με τις διατάξεις του άρθρου 18 και 20 του Ν. 2971/2001, εκτός από τον ως άνω καθορισμό ορίων ΧΖΛ, ο αρμόδιος φορέας θα πρέπει να προβεί το συντομότερο και σε καθορισμό ορίων Θαλάσσιας Ζώνης.

14. Το υπ' αριθμ. 3113.17-18/02/2015/09.4.2015 έγγραφο του Τμήματος Γ΄ της Δ/νσης Λιμενικής Πολιτικής του Υπουργείου Οικονομίας, Υποδομών, Ναυτιλίας και Τουρισμού, με το οποίο ενημερώνει ότι δεν έχει αντίρρηση στον επί του θέματος καθορισμό Χερσαίας Ζώνης Λιμένα Πόθιας - Παραλιακής Ζώνης Καλύμνου.

15. Το υπ' αριθμ. 410/3.3.2015 έγγραφο του Τμήματος Αιγιαλού και Παραλίας της Περιφερειακής Διεύθυνσης Δημόσιας Περιουσίας Αιγαίου, προς το Δημοτικό Λιμενικό Ταμείο Καλύμνου, με το οποίο ζητούνται διευκρινήσεις επί του θέματος.

16. Το υπ' αριθμ. 115/10-02-2015 έγγραφο του Λιμενικού Ταμείου Καλύμνου προς την Περιφερειακή Δ/νση Δημόσιας Περιουσίας Αιγαίου, προκειμένου αυτή να γνωμοδοτήσει από πλευράς αρμοδιοτήτων της, όπως αυτές απορρέουν από το άρθρο 21 του Ν. 2971/2001, χωρίς μέχρι σήμερα η ως άνω υπηρεσία να εκφράσει άποψη επί του θέματος, σύμφωνα με το αριθμ. 45/03.02.2016 έγγραφο του Δημοτικού Λιμενικού Ταμείου Καλύμνου και επομένως η γνώμη της λογίζεται θετική, καθώς παρήλθε άπρακτη η προθεσμία που τάσσεται στην παρ. 1, του άρθρου 21 του Ν. 2971/2001.

17. Τα τοπογραφικά διαγράμματα κλίμακας 1:500, που συντάχθηκαν από τον Κλήμη Δημήτριο Τοπογράφο Μηχανικό υπάλληλο της Τεχνικής Υπηρεσίας του Δήμου Καλύμνου σε έξι (6) πινακίδες, τα οποία ελέγχθηκαν και θεωρήθηκαν ως προς την ακρίβεια της αποτύπωσης των προς τη θάλασσα ορίων των ιδιοκτησιών από τον Μιχάλη Ζωγραφάκη Πολιτικό Μηχανικό υπάλληλο της ίδιας υπηρεσίας, σύμφωνα με τις παρατηρήσεις του Υπ. Υποδομών, Μεταφορών και Δικτύων και στα οποία σημειώνονται τα προτεινόμενα όρια της Χερσαίας Ζώνης Λιμένα στον κεντρικό Λιμένα Καλύμνου (Πόθια - Παραλιακή Ζώνη)

18. Την υπ' αριθμ. 76/15.10.2015 απόφαση του Δ.Σ του Δημοτικού Λιμενικού Ταμείου Καλύμνου, με θέμα «Καθορισμός Χερσαίας Ζώνης Λιμένα Πόθιας - Παραλιακής Ζώνης Ν. Καλύμνου».

19. Το γεγονός ότι, σύμφωνα με την αριθμ. 76/2015 απόφαση του Δημοτικού Λιμενικού Ταμείου Καλύμνου, η οριογραμμή της χερσαίας ζώνης περιλαμβάνει τουλάχιστον τον αιγιαλό και σε καμία περίπτωση δεν χαράχθηκε εσώτερα αυτού. Η οριοθετούμενη ζώνη λιμένα δεν περιλαμβάνει καθ' ολοκληρία (ή τμήματα), ιδιοκτησίες (αγροτεμάχια ή οικόπεδα) ή κτίσματα ιδιωτών και η γραμμή της χερσαίας ζώνης δεν τέμνει κτίσματα ανήκοντα σε ιδιώτες. Επίσης δεν έχει υπαχθεί δάσος ή δασική έκταση.

20. Το από 16/10/2015 αποδεικτικό δημοσίευσης της αριθμ. 76/2015 απόφασης του Δημοτικού Λιμενικού Ταμείου Καλύμνου.

21. Τα υπ' αριθμ. 1078/17.12.2015 και 914/22.10.2015 έγγραφα του Δημοτικού Λιμενικού Ταμείου Καλύμνου, αποφασίζουμε:

Εγκρίνουμε τον καθορισμό Χερσαίας Ζώνης Λιμένα στον κεντρικό Λιμένα Καλύμνου (Πόθια - Παραλιακή Ζώνη), όπως αυτή χαράχτηκε με πράσινη πολυγωνική γραμμή επί τοπογραφικών διαγραμμάτων κλίμακας 1:500, που συντάχθηκαν από την Τεχνική Υπηρεσία του Δήμου Καλύμνου σε έξι (6) πινακίδες, σύμφωνα με τις παρατηρήσεις του αριθμ. Φ. 544.5/11/6/181249/Σ.587/10.3.2015 εγγράφου του Γενικού Επιτελείου Ναυτικού, τα οποία ελέγχθηκαν και θεωρήθηκαν, ως προς την ακρίβεια της αποτύπωσης των προς τη θάλασσα ορίων των ιδιοκτησιών, από τον Μιχάλη Ζωγραφάκη Πολιτικό Μηχανικό υπάλληλο της ίδιας υπηρεσίας και στα οποία σημειώνονται τα προτεινόμενα όρια, τηρουμένων των προϋποθέσεων που τέθηκαν στις γνωμοδοτήσεις των αρμοδίων Υπουργείων.

Η απόφαση αυτή με τα τοπογραφικά διαγράμματα και την αριθμ. 76/2015 απόφαση του Δημοτικού Λιμενικού Ταμείου Καλύμνου που τη συνοδεύουν, να δημοσιευθεί στην Εφημερίδα της Κυβερνήσεως.

Πειραιάς, 5 Φεβρουαρίου 2016

Ο Ασκών καθήκοντα Γενικού Γραμματέα
Αποκεντρωμένης Διοίκησης
ΝΙΚΟΣ ΘΕΟΔΩΡΙΔΗΣ

Πίνακας Συντεταγμένων των κορυφών της Χερσαίας Λιμενικής Ζώνης
Σε ΕΚΣΑ ΄87

α/α	X	Y	ΠΑΡΑΤΗΡΗΣΗ
X1	766267.83	4093406.56	ΣΗΜΕΙΟ ΑΙΓΙΑΛΟΥ
X2	766252.68	4093413.09	ΣΗΜΕΙΟ ΑΙΓΙΑΛΟΥ
X3	766240.55	4093420.20	ΣΗΜΕΙΟ ΑΙΓΙΑΛΟΥ
X4	766241.41	4093424.63	ΣΗΜΕΙΟ ΑΙΓΙΑΛΟΥ
X5	766217.81	4093429.03	ΣΗΜΕΙΟ ΑΙΓΙΑΛΟΥ
X6	766193.23	4093428.87	ΣΗΜΕΙΟ ΑΙΓΙΑΛΟΥ
X7	766193.76	4093422.11	ΣΗΜΕΙΟ ΑΙΓΙΑΛΟΥ
X8	766175.71	4093420.90	ΣΗΜΕΙΟ ΑΙΓΙΑΛΟΥ
X9	766163.64	4093420.78	ΣΗΜΕΙΟ ΑΙΓΙΑΛΟΥ
X10	766163.53	4093428.38	ΣΗΜΕΙΟ ΑΙΓΙΑΛΟΥ
X11	766155.55	4093427.92	ΣΗΜΕΙΟ ΑΙΓΙΑΛΟΥ
X12	766147.49	4093428.03	ΣΗΜΕΙΟ ΑΙΓΙΑΛΟΥ
X13	766147.84	4093423.74	ΣΗΜΕΙΟ ΑΙΓΙΑΛΟΥ
X14	766147.98	4093418.79	ΣΗΜΕΙΟ ΑΙΓΙΑΛΟΥ
X15	766138.27	4093417.94	ΣΗΜΕΙΟ ΑΙΓΙΑΛΟΥ
X16	766121.63	4093407.36	ΣΗΜΕΙΟ ΑΙΓΙΑΛΟΥ
X17	766118.31	4093403.72	ΣΗΜΕΙΟ ΑΙΓΙΑΛΟΥ
X18	766109.94	4093388.19	ΣΗΜΕΙΟ ΑΙΓΙΑΛΟΥ
X19	766102.54	4093391.79	ΣΗΜΕΙΟ ΑΙΓΙΑΛΟΥ
X20	766096.01	4093378.04	ΣΗΜΕΙΟ ΑΙΓΙΑΛΟΥ
X21	766085.20	4093350.58	ΣΗΜΕΙΟ ΑΙΓΙΑΛΟΥ
X22	766092.12	4093340.85	ΣΗΜΕΙΟ ΑΙΓΙΑΛΟΥ
X23	766093.14	4093333.46	ΣΗΜΕΙΟ ΑΙΓΙΑΛΟΥ
X24	766095.93	4093327.75	ΣΗΜΕΙΟ ΑΙΓΙΑΛΟΥ
X25	766091.61	4093327.17	ΣΗΜΕΙΟ ΑΙΓΙΑΛΟΥ
X26	766082.52	4093325.92	ΣΗΜΕΙΟ ΑΙΓΙΑΛΟΥ
X27	766078.50	4093329.34	ΣΗΜΕΙΟ ΑΙΓΙΑΛΟΥ
X28	766058.47	4093342.71	ΣΗΜΕΙΟ ΑΙΓΙΑΛΟΥ
X29	766054.76	4093346.90	ΣΗΜΕΙΟ ΑΙΓΙΑΛΟΥ
X30	766050.11	4093355.77	ΣΗΜΕΙΟ ΑΙΓΙΑΛΟΥ
X31	766044.50	4093356.15	ΣΗΜΕΙΟ ΑΙΓΙΑΛΟΥ
X32	766026.54	4093362.03	ΣΗΜΕΙΟ ΑΙΓΙΑΛΟΥ
X33	766008.93	4093367.69	ΣΗΜΕΙΟ ΑΙΓΙΑΛΟΥ
X34	765986.58	4093376.14	ΣΗΜΕΙΟ ΑΙΓΙΑΛΟΥ
X35	765957.22	4093386.17	ΣΗΜΕΙΟ ΑΙΓΙΑΛΟΥ
X36	765865.83	4093378.53	ΣΗΜΕΙΟ ΑΙΓΙΑΛΟΥ
X37	765857.43	4093378.91	ΣΗΜΕΙΟ ΑΙΓΙΑΛΟΥ
X38	765846.38	4093379.07	ΣΗΜΕΙΟ ΑΙΓΙΑΛΟΥ
X39	765831.70	4093379.85	ΣΗΜΕΙΟ ΑΙΓΙΑΛΟΥ
X40	765818.56	4093383.04	ΣΗΜΕΙΟ ΑΙΓΙΑΛΟΥ
X41	765808.14	4093386.04	ΣΗΜΕΙΟ ΑΙΓΙΑΛΟΥ
X42	765808.76	4093388.05	ΣΗΜΕΙΟ ΑΙΓΙΑΛΟΥ
X43	765798.80	4093390.92	ΣΗΜΕΙΟ ΑΙΓΙΑΛΟΥ
X44	765798.34	4093389.29	ΣΗΜΕΙΟ ΑΙΓΙΑΛΟΥ
X45	765788.79	4093392.06	ΣΗΜΕΙΟ ΑΙΓΙΑΛΟΥ
X46	765789.32	4093393.60	ΣΗΜΕΙΟ ΑΙΓΙΑΛΟΥ
X47	765782.17	4093395.95	ΣΗΜΕΙΟ ΑΙΓΙΑΛΟΥ
X48	765771.81	4093382.47	ΣΗΜΕΙΟ ΑΙΓΙΑΛΟΥ
X49	765766.84	4093376.07	ΣΗΜΕΙΟ ΑΙΓΙΑΛΟΥ
X50	765771.20	4093371.30	ΣΗΜΕΙΟ ΑΙΓΙΑΛΟΥ
X51	765759.30	4093360.09	ΣΗΜΕΙΟ ΑΙΓΙΑΛΟΥ
X52	765757.69	4093358.06	ΣΗΜΕΙΟ ΑΙΓΙΑΛΟΥ
X53	765759.19	4093356.70	ΣΗΜΕΙΟ ΑΙΓΙΑΛΟΥ
X54	765747.22	4093343.97	ΣΗΜΕΙΟ ΑΙΓΙΑΛΟΥ
X55	765749.09	4093342.29	ΣΗΜΕΙΟ ΑΙΓΙΑΛΟΥ
X56	765745.98	4093338.69	ΣΗΜΕΙΟ ΑΙΓΙΑΛΟΥ
X57	765742.90	4093341.30	ΣΗΜΕΙΟ ΑΙΓΙΑΛΟΥ
X58	765729.94	4093327.22	ΣΗΜΕΙΟ ΑΙΓΙΑΛΟΥ
X59	765728.06	4093326.01	ΣΗΜΕΙΟ ΑΙΓΙΑΛΟΥ
X60	765724.62	4093322.14	ΣΗΜΕΙΟ ΑΙΓΙΑΛΟΥ
X61	765717.09	4093313.99	ΣΗΜΕΙΟ ΑΙΓΙΑΛΟΥ
X62	765702.36	4093294.97	ΣΗΜΕΙΟ ΑΙΓΙΑΛΟΥ
X63	765683.67	4093272.18	ΣΗΜΕΙΟ ΑΙΓΙΑΛΟΥ
X64	765672.08	4093257.62	ΣΗΜΕΙΟ ΑΙΓΙΑΛΟΥ
X65	765655.99	4093236.97	ΣΗΜΕΙΟ ΑΙΓΙΑΛΟΥ
X66	765654.50	4093237.96	ΣΗΜΕΙΟ ΑΙΓΙΑΛΟΥ
X67	765644.57	4093225.32	ΣΗΜΕΙΟ ΑΙΓΙΑΛΟΥ
X68	765658.53	4093213.52	ΣΗΜΕΙΟ ΑΙΓΙΑΛΟΥ
X69	765633.19	4093181.99	ΣΗΜΕΙΟ ΑΙΓΙΑΛΟΥ
X70	765613.40	4093161.88	ΣΗΜΕΙΟ ΑΙΓΙΑΛΟΥ
X71	765605.44	4093156.60	ΣΗΜΕΙΟ ΑΙΓΙΑΛΟΥ
X72	765584.81	4093156.90	ΣΗΜΕΙΟ ΑΙΓΙΑΛΟΥ
X73	765574.83	4093144.76	ΣΗΜΕΙΟ ΑΙΓΙΑΛΟΥ
X74	765569.79	4093142.06	ΣΗΜΕΙΟ ΑΙΓΙΑΛΟΥ
X75	765524.56	4093164.36	ΣΗΜΕΙΟ ΑΙΓΙΑΛΟΥ
X76	765528.79	4093167.61	ΣΗΜΕΙΟ ΠΑΡΑΛΙΑΣ
X77	765518.16	4093173.78	ΣΗΜΕΙΟ ΠΑΡΑΛΙΑΣ
X78	765516.06	4093170.13	ΣΗΜΕΙΟ ΠΑΡΑΛΙΑΣ
X79	765509.63	4093159.40	ΣΗΜΕΙΟ ΠΑΡΑΛΙΑΣ
X80	765503.11	4093148.55	ΣΗΜΕΙΟ ΠΑΡΑΛΙΑΣ
X81	765500.74	4093144.07	ΣΗΜΕΙΟ ΠΑΡΑΛΙΑΣ
X82	765495.05	4093134.01	ΣΗΜΕΙΟ ΠΑΡΑΛΙΑΣ
X83	765492.58	4093129.23	ΣΗΜΕΙΟ ΠΑΡΑΛΙΑΣ
X84	765486.80	4093118.06	ΣΗΜΕΙΟ ΠΑΡΑΛΙΑΣ
X85	765485.05	4093115.08	ΣΗΜΕΙΟ ΠΑΡΑΛΙΑΣ
X86	765478.45	4093103.67	ΣΗΜΕΙΟ ΠΑΡΑΛΙΑΣ
X87	765476.43	4093102.00	ΣΗΜΕΙΟ ΠΑΡΑΛΙΑΣ
X88	765474.31	4093097.78	ΣΗΜΕΙΟ ΠΑΡΑΛΙΑΣ
X89	765472.11	4093083.68	ΣΗΜΕΙΟ ΠΑΡΑΛΙΑΣ
X90	765469.32	4093077.62	ΣΗΜΕΙΟ ΠΑΡΑΛΙΑΣ
X91	765468.31	4093075.67	ΣΗΜΕΙΟ ΠΑΡΑΛΙΑΣ
X92	765458.91	4093056.71	ΣΗΜΕΙΟ ΠΑΡΑΛΙΑΣ
X93	765458.71	4093053.70	ΣΗΜΕΙΟ ΠΑΡΑΛΙΑΣ
X94	765456.45	4093047.66	ΣΗΜΕΙΟ ΠΑΡΑΛΙΑΣ
X95	765455.53	4093044.47	ΣΗΜΕΙΟ ΠΑΡΑΛΙΑΣ
X96	765453.37	4093036.67	ΣΗΜΕΙΟ ΠΑΡΑΛΙΑΣ
X97	765452.37	4093033.28	ΣΗΜΕΙΟ ΠΑΡΑΛΙΑΣ
X98	765450.78	4093028.36	ΣΗΜΕΙΟ ΠΑΡΑΛΙΑΣ
X99	765450.05	4093025.80	ΣΗΜΕΙΟ ΠΑΡΑΛΙΑΣ
X100	765447.44	4093017.23	ΣΗΜΕΙΟ ΠΑΡΑΛΙΑΣ
X101	765446.16	4093013.18	ΣΗΜΕΙΟ ΠΑΡΑΛΙΑΣ
X102	765444.49	4093006.32	ΣΗΜΕΙΟ ΠΑΡΑΛΙΑΣ
X103	765443.73	4093002.70	ΣΗΜΕΙΟ ΠΑΡΑΛΙΑΣ
X104	765442.16	4092997.60	ΣΗΜΕΙΟ ΠΑΡΑΛΙΑΣ
X105	765442.69	4092995.54	ΣΗΜΕΙΟ ΠΑΡΑΛΙΑΣ
X106	765438.37	4092972.62	ΣΗΜΕΙΟ ΠΑΡΑΛΙΑΣ
X107	765434.72	4092970.98	ΣΗΜΕΙΟ ΠΑΡΑΛΙΑΣ
X108	765435.71	4092966.63	ΣΗΜΕΙΟ ΠΑΡΑΛΙΑΣ
X109	765436.21	4092966.72	ΣΗΜΕΙΟ ΠΑΡΑΛΙΑΣ
X110	765436.87	4092955.17	ΣΗΜΕΙΟ ΠΑΡΑΛΙΑΣ
X111	765438.56	4092950.81	ΣΗΜΕΙΟ ΠΑΡΑΛΙΑΣ
X112	765443.83	4092951.29	ΣΗΜΕΙΟ ΠΑΡΑΛΙΑΣ
X113	765448.45	4092952.29	ΣΗΜΕΙΟ ΠΑΡΑΛΙΑΣ
X114	765468.99	4092951.21	ΣΗΜΕΙΟ ΠΑΡΑΛΙΑΣ
X115	765468.69	4092946.10	ΣΗΜΕΙΟ ΠΑΡΑΛΙΑΣ
X232	766198.47	4093369.22	Σ. ΑΚΤΟΓΡΑΜΜΗΣ
X233	766195.88	4093401.59	Σ. ΑΚΤΟΓΡΑΜΜΗΣ
X234	766209.77	4093402.70	Σ. ΑΚΤΟΓΡΑΜΜΗΣ
X235	766258.60	4093382.30	Σ. ΑΚΤΟΓΡΑΜΜΗΣ

α/α	X	Y	ΠΑΡΑΤΗΡΗΣΗ
X116	765495.15	4092943.48	ΣΗΜΕΙΟ ΠΑΡΑΛΙΑΣ
X117	765503.70	4092937.31	ΣΗΜΕΙΟ ΠΑΡΑΛΙΑΣ
X118	765502.68	4092929.05	ΣΗΜΕΙΟ ΠΑΡΑΛΙΑΣ
X119	765510.99	4092896.67	ΣΗΜΕΙΟ ΠΑΡΑΛΙΑΣ
X120	765510.85	4092893.85	ΣΗΜΕΙΟ ΠΑΡΑΛΙΑΣ
X121	765503.85	4092886.74	ΣΗΜΕΙΟ ΠΑΡΑΛΙΑΣ
X122	765503.78	4092881.39	ΣΗΜΕΙΟ ΠΑΡΑΛΙΑΣ
X123	765511.71	4092873.89	ΣΗΜΕΙΟ ΠΑΡΑΛΙΑΣ
X124	765511.87	4092872.02	ΣΗΜΕΙΟ ΠΑΡΑΛΙΑΣ
X125	765505.87	4092865.65	ΣΗΜΕΙΟ ΠΑΡΑΛΙΑΣ
X126	765517.84	4092850.56	ΣΗΜΕΙΟ ΠΑΡΑΛΙΑΣ
X127	765513.29	4092846.94	ΣΗΜΕΙΟ ΠΑΡΑΛΙΑΣ
X128	765514.58	4092845.05	ΣΗΜΕΙΟ ΠΑΡΑΛΙΑΣ
X129	765521.98	4092839.95	ΣΗΜΕΙΟ ΠΑΡΑΛΙΑΣ
X130	765524.04	4092836.86	ΣΗΜΕΙΟ ΠΑΡΑΛΙΑΣ
X131	765534.13	4092831.80	ΣΗΜΕΙΟ ΠΑΡΑΛΙΑΣ
X132	765581.19	4092810.75	ΣΗΜΕΙΟ ΠΑΡΑΛΙΑΣ
X133	765579.58	4092804.96	ΣΗΜΕΙΟ ΠΑΡΑΛΙΑΣ
X134	765590.99	4092801.51	ΣΗΜΕΙΟ ΠΑΡΑΛΙΑΣ
X135	765608.94	4092798.77	ΣΗΜΕΙΟ ΠΑΡΑΛΙΑΣ
X136	765609.73	4092804.47	ΣΗΜΕΙΟ ΠΑΡΑΛΙΑΣ
X137	765617.77	4092802.23	ΣΗΜΕΙΟ ΠΑΡΑΛΙΑΣ
X138	765623.15	4092798.71	ΣΗΜΕΙΟ ΠΑΡΑΛΙΑΣ
X139	765628.77	4092794.11	ΣΗΜΕΙΟ ΠΑΡΑΛΙΑΣ
X140	765650.24	4092773.68	ΣΗΜΕΙΟ ΠΑΡΑΛΙΑΣ
X141	765659.04	4092780.75	ΣΗΜΕΙΟ ΑΙΓΙΑΛΟΥ
X142	765662.34	4092780.37	ΣΗΜΕΙΟ ΑΙΓΙΑΛΟΥ
X143	765676.45	4092772.70	ΣΗΜΕΙΟ ΑΙΓΙΑΛΟΥ
X144	765680.44	4092771.18	ΣΗΜΕΙΟ ΑΙΓΙΑΛΟΥ
X145	765732.45	4092729.04	ΣΗΜΕΙΟ ΑΙΓΙΑΛΟΥ
X146	765768.83	4092701.61	ΣΗΜΕΙΟ ΑΙΓΙΑΛΟΥ
X147	765779.26	4092692.62	ΣΗΜΕΙΟ ΑΙΓΙΑΛΟΥ
X148	765825.35	4092646.05	ΣΗΜΕΙΟ ΑΙΓΙΑΛΟΥ
X149	765857.21	4092601.19	ΣΗΜΕΙΟ ΑΙΓΙΑΛΟΥ
X150	765915.68	4092752.44	Σ. ΑΚΤΟΓΡΑΜΜΗΣ
X151	765934.59	4092763.05	Σ. ΑΚΤΟΓΡΑΜΜΗΣ
X152	766069.02	4092767.63	Σ. ΑΚΤΟΓΡΑΜΜΗΣ
X153	766168.99	4092881.80	Σ. ΑΚΤΟΓΡΑΜΜΗΣ
X154	766164.19	4092887.79	Σ. ΑΚΤΟΓΡΑΜΜΗΣ
X155	766066.05	4092776.40	Σ. ΑΚΤΟΓΡΑΜΜΗΣ
X156	766042.18	4092795.83	Σ. ΑΚΤΟΓΡΑΜΜΗΣ
X157	766024.30	4092775.21	Σ. ΑΚΤΟΓΡΑΜΜΗΣ
X158	765920.27	4092771.53	Σ. ΑΚΤΟΓΡΑΜΜΗΣ
X159	765839.32	4092678.71	Σ. ΑΚΤΟΓΡΑΜΜΗΣ
X160	765719.48	4092785.24	Σ. ΑΚΤΟΓΡΑΜΜΗΣ
X161	765725.74	4092864.66	Σ. ΑΚΤΟΓΡΑΜΜΗΣ
X162	765785.63	4092929.61	Σ. ΑΚΤΟΓΡΑΜΜΗΣ
X163	765772.77	4092941.48	Σ. ΑΚΤΟΓΡΑΜΜΗΣ
X164	765874.46	4093051.75	Σ. ΑΚΤΟΓΡΑΜΜΗΣ
X165	765848.41	4093074.66	Σ. ΑΚΤΟΓΡΑΜΜΗΣ
X166	765757.72	4092974.02	Σ. ΑΚΤΟΓΡΑΜΜΗΣ
X167	765746.92	4092983.34	Σ. ΑΚΤΟΓΡΑΜΜΗΣ
X168	765656.05	4092875.94	Σ. ΑΚΤΟΓΡΑΜΜΗΣ
X169	765645.13	4092885.21	Σ. ΑΚΤΟΓΡΑΜΜΗΣ
X170	765609.71	4092843.28	Σ. ΑΚΤΟΓΡΑΜΜΗΣ
X171	765604.61	4092840.62	Σ. ΑΚΤΟΓΡΑΜΜΗΣ
X172	765525.06	4092879.32	Σ. ΑΚΤΟΓΡΑΜΜΗΣ
X173	765522.05	4092886.16	Σ. ΑΚΤΟΓΡΑΜΜΗΣ
X174	765520.25	4092956.86	Σ. ΑΚΤΟΓΡΑΜΜΗΣ
X175	765499.48	4092960.35	Σ. ΑΚΤΟΓΡΑΜΜΗΣ
X176	765485.42	4092965.08	Σ. ΑΚΤΟΓΡΑΜΜΗΣ
X177	765494.16	4093057.13	Σ. ΑΚΤΟΓΡΑΜΜΗΣ
X178	765505.30	4093063.37	Σ. ΑΚΤΟΓΡΑΜΜΗΣ
X179	765573.04	4093048.61	Σ. ΑΚΤΟΓΡΑΜΜΗΣ
X180	765574.43	4093054.48	Σ. ΑΚΤΟΓΡΑΜΜΗΣ
X181	765506.36	4093069.36	Σ. ΑΚΤΟΓΡΑΜΜΗΣ
X182	765501.79	4093074.90	Σ. ΑΚΤΟΓΡΑΜΜΗΣ
X183	765527.50	4093133.96	Σ. ΑΚΤΟΓΡΑΜΜΗΣ
X184	765531.21	4093135.75	Σ. ΑΚΤΟΓΡΑΜΜΗΣ
X185	765582.00	4093123.05	Σ. ΑΚΤΟΓΡΑΜΜΗΣ
X186	765578.00	4093107.25	Σ. ΑΚΤΟΓΡΑΜΜΗΣ
X187	765581.89	4093106.21	Σ. ΑΚΤΟΓΡΑΜΜΗΣ
X188	765588.27	4093131.25	Σ. ΑΚΤΟΓΡΑΜΜΗΣ
X189	765615.99	4093137.74	Σ. ΑΚΤΟΓΡΑΜΜΗΣ
X190	765633.99	4093162.79	Σ. ΑΚΤΟΓΡΑΜΜΗΣ
X191	765685.22	4093123.53	Σ. ΑΚΤΟΓΡΑΜΜΗΣ
X192	765693.81	4093134.74	Σ. ΑΚΤΟΓΡΑΜΜΗΣ
X193	765654.84	4093164.19	Σ. ΑΚΤΟΓΡΑΜΜΗΣ
X194	765650.98	4093166.74	Σ. ΑΚΤΟΓΡΑΜΜΗΣ
X195	765648.99	4093163.80	Σ. ΑΚΤΟΓΡΑΜΜΗΣ
X196	765645.80	4093165.45	Σ. ΑΚΤΟΓΡΑΜΜΗΣ
X197	765645.39	4093164.80	Σ. ΑΚΤΟΓΡΑΜΜΗΣ
X198	765637.63	4093168.90	Σ. ΑΚΤΟΓΡΑΜΜΗΣ
X199	765641.80	4093173.71	Σ. ΑΚΤΟΓΡΑΜΜΗΣ
X200	765644.36	4093177.17	Σ. ΑΚΤΟΓΡΑΜΜΗΣ
X201	765654.35	4093169.51	Σ. ΑΚΤΟΓΡΑΜΜΗΣ
X202	765655.08	4093170.46	Σ. ΑΚΤΟΓΡΑΜΜΗΣ
X203	765661.96	4093165.19	Σ. ΑΚΤΟΓΡΑΜΜΗΣ
X204	765674.58	4093157.09	Σ. ΑΚΤΟΓΡΑΜΜΗΣ
X205	765684.74	4093172.91	Σ. ΑΚΤΟΓΡΑΜΜΗΣ
X206	765698.24	4093193.95	Σ. ΑΚΤΟΓΡΑΜΜΗΣ
X207	765722.20	4093231.26	Σ. ΑΚΤΟΓΡΑΜΜΗΣ
X208	765744.64	4093260.53	Σ. ΑΚΤΟΓΡΑΜΜΗΣ
X209	765766.76	4093289.38	Σ. ΑΚΤΟΓΡΑΜΜΗΣ
X210	765782.75	4093310.24	Σ. ΑΚΤΟΓΡΑΜΜΗΣ
X211	765815.82	4093353.16	Σ. ΑΚΤΟΓΡΑΜΜΗΣ
X212	765905.58	4093353.43	Σ. ΑΚΤΟΓΡΑΜΜΗΣ
X213	765930.78	4093361.46	Σ. ΑΚΤΟΓΡΑΜΜΗΣ
X214	766092.01	4093292.21	Σ. ΑΚΤΟΓΡΑΜΜΗΣ
X215	766093.54	4093283.85	Σ. ΑΚΤΟΓΡΑΜΜΗΣ
X216	766098.86	4093284.79	Σ. ΑΚΤΟΓΡΑΜΜΗΣ
X217	766093.34	4093336.03	Σ. ΑΚΤΟΓΡΑΜΜΗΣ
X218	766102.56	4093347.49	Σ. ΑΚΤΟΓΡΑΜΜΗΣ
X219	766108.19	4093354.41	Σ. ΑΚΤΟΓΡΑΜΜΗΣ
X220	766091.35	4093363.75	Σ. ΑΚΤΟΓΡΑΜΜΗΣ
X221	766093.70	4093368.61	Σ. ΑΚΤΟΓΡΑΜΜΗΣ
X222	766109.38	4093362.00	Σ. ΑΚΤΟΓΡΑΜΜΗΣ
X223	766121.77	4093385.85	Σ. ΑΚΤΟΓΡΑΜΜΗΣ
X224	766128.81	4093393.74	Σ. ΑΚΤΟΓΡΑΜΜΗΣ
X225	766165.79	4093405.43	Σ. ΑΚΤΟΓΡΑΜΜΗΣ
X226	766178.30	4093407.47	Σ. ΑΚΤΟΓΡΑΜΜΗΣ
X227	766181.47	4093367.86	Σ. ΑΚΤΟΓΡΑΜΜΗΣ
X228	766184.96	4093368.14	Σ. ΑΚΤΟΓΡΑΜΜΗΣ
X229	766183.23	4093389.69	Σ. ΑΚΤΟΓΡΑΜΜΗΣ
X230	766193.26	4093390.49	Σ. ΑΚΤΟΓΡΑΜΜΗΣ
X231	766194.99	4093368.94	Σ. ΑΚΤΟΓΡΑΜΜΗΣ

ΣΥΝΤ/ΝΕΣ ΚΟΡΥΦΩΝ ΑΙΓΙΑΛΟΥ-ΦΕΚ Δ' 521/10-8-2000

ΚΟΡΥΦΗ	X	Ψ	ΠΕΡΙΓΡΑΦΗ ΣΗΜΕΙΟΥ
1α	765674.35	4092525.01	ΚΟΡΥΦΗ ΑΙΓΙΑΛΟΥ
1	765669.83	4092514.61	ΚΟΡΥΦΗ ΑΙΓΙΑΛΟΥ
2	765654.68	4092521.14	ΚΟΡΥΦΗ ΑΙΓΙΑΛΟΥ
3	765642.55	4092528.25	ΚΟΡΥΦΗ ΑΙΓΙΑΛΟΥ
4	765643.42	4092532.69	ΚΟΡΥΦΗ ΑΙΓΙΑΛΟΥ
5	765619.81	4092537.09	ΚΟΡΥΦΗ ΑΙΓΙΑΛΟΥ
6	765595.23	4092536.93	ΚΟΡΥΦΗ ΑΙΓΙΑΛΟΥ
7	765595.76	4092530.17	ΚΟΡΥΦΗ ΑΙΓΙΑΛΟΥ
8	765577.71	4092528.96	ΚΟΡΥΦΗ ΑΙΓΙΑΛΟΥ
9	765565.64	4092528.84	ΚΟΡΥΦΗ ΑΙΓΙΑΛΟΥ
10	765565.53	4092536.43	ΚΟΡΥΦΗ ΑΙΓΙΑΛΟΥ
11	765557.55	4092535.98	ΚΟΡΥΦΗ ΑΙΓΙΑΛΟΥ
12	765549.49	4092536.08	ΚΟΡΥΦΗ ΑΙΓΙΑΛΟΥ
13	765549.84	4092531.80	ΚΟΡΥΦΗ ΑΙΓΙΑΛΟΥ
14	765549.98	4092526.84	ΚΟΡΥΦΗ ΑΙΓΙΑΛΟΥ
15	765540.27	4092525.99	ΚΟΡΥΦΗ ΑΙΓΙΑΛΟΥ
16	765523.63	4092515.42	ΚΟΡΥΦΗ ΑΙΓΙΑΛΟΥ
17	765520.31	4092511.78	ΚΟΡΥΦΗ ΑΙΓΙΑΛΟΥ
18	765511.94	4092496.24	ΚΟΡΥΦΗ ΑΙΓΙΑΛΟΥ
19	765504.54	4092499.84	ΚΟΡΥΦΗ ΑΙΓΙΑΛΟΥ
19α	765519.51	4092520.11	ΚΟΡΥΦΗ ΑΙΓΙΑΛΟΥ
20	765498.01	4092486.09	ΚΟΡΥΦΗ ΑΙΓΙΑΛΟΥ
21	765487.20	4092458.63	ΚΟΡΥΦΗ ΑΙΓΙΑΛΟΥ
22	765494.12	4092448.91	ΚΟΡΥΦΗ ΑΙΓΙΑΛΟΥ
23	765495.14	4092441.52	ΚΟΡΥΦΗ ΑΙΓΙΑΛΟΥ
24	765497.93	4092435.81	ΚΟΡΥΦΗ ΑΙΓΙΑΛΟΥ
25	765493.61	4092435.22	ΚΟΡΥΦΗ ΑΙΓΙΑΛΟΥ
26	765484.52	4092433.98	ΚΟΡΥΦΗ ΑΙΓΙΑΛΟΥ
27	765480.50	4092437.39	ΚΟΡΥΦΗ ΑΙΓΙΑΛΟΥ
28	765460.47	4092450.77	ΚΟΡΥΦΗ ΑΙΓΙΑΛΟΥ
29	765456.76	4092454.95	ΚΟΡΥΦΗ ΑΙΓΙΑΛΟΥ
30	765452.11	4092463.82	ΚΟΡΥΦΗ ΑΙΓΙΑΛΟΥ
31	765446.50	4092464.21	ΚΟΡΥΦΗ ΑΙΓΙΑΛΟΥ
32	765428.54	4092470.08	ΚΟΡΥΦΗ ΑΙΓΙΑΛΟΥ
33	765410.93	4092475.74	ΚΟΡΥΦΗ ΑΙΓΙΑΛΟΥ
34	765986,58	4093376,17	ΚΟΡΥΦΗ ΑΙΓΙΑΛΟΥ
35	765957,22	4093386,17	ΚΟΡΥΦΗ ΑΙΓΙΑΛΟΥ

ΣΥΝΤ/ΝΕΣ ΚΟΡΥΦΩΝ ΑΙΓΙΑΛΟΥ - ΦΕΚ Δ' 521/10-8-2000

ΚΟΡΥΦΗ	X	Ψ	ΠΕΡΙΓΡΑΦΗ ΣΗΜΕΙΟΥ
36	765865.83	4093378.53	ΚΟΡΥΦΗ ΑΙΓΑΙΛΟΥ
37	765857.43	4093378.91	ΚΟΡΥΦΗ ΑΙΓΑΙΛΟΥ
38	765846.38	4093379.07	ΚΟΡΥΦΗ ΑΙΓΑΙΛΟΥ
39	765831.70	4093379.85	ΚΟΡΥΦΗ ΑΙΓΑΙΛΟΥ
40	765818.56	4093383.04	ΚΟΡΥΦΗ ΑΙΓΑΙΛΟΥ
41	765808.14	4093386.04	ΚΟΡΥΦΗ ΑΙΓΑΙΛΟΥ
42	765808.76	4093388.05	ΚΟΡΥΦΗ ΑΙΓΑΙΛΟΥ
43	765798.80	4093390.92	ΚΟΡΥΦΗ ΑΙΓΑΙΛΟΥ
44	765798.34	4093389.29	ΚΟΡΥΦΗ ΑΙΓΑΙΛΟΥ
45	765788.79	4093392.06	ΚΟΡΥΦΗ ΑΙΓΑΙΛΟΥ
46	765789.32	4093393.60	ΚΟΡΥΦΗ ΑΙΓΑΙΛΟΥ
47	765782.17	4093395.95	ΚΟΡΥΦΗ ΑΙΓΑΙΛΟΥ
48	765771.81	4093382.47	ΚΟΡΥΦΗ ΑΙΓΑΙΛΟΥ
49	765766.84	4093376.07	ΚΟΡΥΦΗ ΑΙΓΑΙΛΟΥ
50	765771.20	4093371.30	ΚΟΡΥΦΗ ΑΙΓΑΙΛΟΥ
51	765759.30	4093360.09	ΚΟΡΥΦΗ ΑΙΓΑΙΛΟΥ
52	765757.69	4093358.06	ΚΟΡΥΦΗ ΑΙΓΑΙΛΟΥ
53	765759.19	4093356.70	ΚΟΡΥΦΗ ΑΙΓΑΙΛΟΥ
54	765747.22	4093343.97	ΚΟΡΥΦΗ ΑΙΓΑΙΛΟΥ
55	765749.09	4093342.29	ΚΟΡΥΦΗ ΑΙΓΑΙΛΟΥ
56	765745.98	4093338.69	ΚΟΡΥΦΗ ΑΙΓΑΙΛΟΥ
57	765742.90	4093341.30	ΚΟΡΥΦΗ ΑΙΓΑΙΛΟΥ
58	765729.94	4093327.22	ΚΟΡΥΦΗ ΑΙΓΑΙΛΟΥ
59	765728.06	4093326.01	ΚΟΡΥΦΗ ΑΙΓΑΙΛΟΥ
60	765724.62	4093322.14	ΚΟΡΥΦΗ ΑΙΓΑΙΛΟΥ
61	765717.09	4093313.99	ΚΟΡΥΦΗ ΑΙΓΑΙΛΟΥ
62	765702.36	4093294.97	ΚΟΡΥΦΗ ΑΙΓΑΙΛΟΥ
63	765683.67	4093272.18	ΚΟΡΥΦΗ ΑΙΓΑΙΛΟΥ
64	765672.08	4093257.62	ΚΟΡΥΦΗ ΑΙΓΑΙΛΟΥ
65	765655.99	4093236.97	ΚΟΡΥΦΗ ΑΙΓΑΙΛΟΥ
66	765654.50	4093237.96	ΚΟΡΥΦΗ ΑΙΓΑΙΛΟΥ
67	765644.57	4093225.32	ΚΟΡΥΦΗ ΑΙΓΑΙΛΟΥ
68	765658.53	4093213.52	ΚΟΡΥΦΗ ΑΙΓΑΙΛΟΥ
69	765633.19	4093181.99	ΚΟΡΥΦΗ ΑΙΓΑΙΛΟΥ
70	765613.40	4093161.88	ΚΟΡΥΦΗ ΑΙΓΑΙΛΟΥ
71α	765605.44	4093156.60	ΚΟΡΥΦΗ ΑΙΓΑΙΛΟΥ
72	765584.81	4093156.90	ΚΟΡΥΦΗ ΑΙΓΑΙΛΟΥ
73	765574.83	4093144.76	ΚΟΡΥΦΗ ΑΙΓΑΙΛΟΥ
74	765569.79	4093142.06	ΚΟΡΥΦΗ ΑΙΓΑΙΛΟΥ
75	765524.56	4093164.36	ΚΟΡΥΦΗ ΑΙΓΑΙΛΟΥ
76	765512.53	4093133.25	ΚΟΡΥΦΗ ΑΙΓΑΙΛΟΥ
77	765489.18	4093077.68	ΚΟΡΥΦΗ ΑΙΓΑΙΛΟΥ
78	765483.58	4093062.22	ΚΟΡΥΦΗ ΑΙΓΑΙΛΟΥ
79	765481.45	4093046.13	ΚΟΡΥΦΗ ΑΙΓΑΙΛΟΥ
80	765478.90	4093026.91	ΚΟΡΥΦΗ ΑΙΓΑΙΛΟΥ

ΣΥΝΤ/ΝΕΣ ΚΟΡΥΦΩΝ ΑΙΓΑΙΛΟΥ ΦΕΚ Δ' 521/10-8-2000

ΚΟΡΥΦΗ	X	Ψ	ΠΕΡΙΓΡΑΦΗ ΣΗΜΕΙΟΥ
81	765472.76	4092956.51	ΚΟΡΥΦΗ ΑΙΓΑΙΛΟΥ
82α	765501.67	4092952.19	ΚΟΡΥΦΗ ΑΙΓΑΙΛΟΥ
83α	765513.67	4092881.34	ΚΟΡΥΦΗ ΑΙΓΑΙΛΟΥ
84α	765517.13	4092860.66	ΚΟΡΥΦΗ ΑΙΓΑΙΛΟΥ
85α	765524.30	4092838.96	ΚΟΡΥΦΗ ΑΙΓΑΙΛΟΥ
86α	765585.64	4092811.56	ΚΟΡΥΦΗ ΑΙΓΑΙΛΟΥ
87	765619.35	4092807.41	ΚΟΡΥΦΗ ΑΙΓΑΙΛΟΥ
88	765636.05	4092794.98	ΚΟΡΥΦΗ ΑΙΓΑΙΛΟΥ
89	765644.08	4092794.11	ΚΟΡΥΦΗ ΑΙΓΑΙΛΟΥ
90	765659.04	4092780.75	ΚΟΡΥΦΗ ΑΙΓΑΙΛΟΥ
91	765662.34	4092780.37	ΚΟΡΥΦΗ ΑΙΓΑΙΛΟΥ
92α	765676.45	4092772.70	ΚΟΡΥΦΗ ΑΙΓΑΙΛΟΥ
92	765680.44	4092771.18	ΚΟΡΥΦΗ ΑΙΓΑΙΛΟΥ
93	765732.67	4092728.87	ΚΟΡΥΦΗ ΑΙΓΑΙΛΟΥ
94	765768.83	4092701.61	ΚΟΡΥΦΗ ΑΙΓΑΙΛΟΥ
95	765779.26	4092692.62	ΚΟΡΥΦΗ ΑΙΓΑΙΛΟΥ
96	765825.35	4092646.05	ΚΟΡΥΦΗ ΑΙΓΑΙΛΟΥ
97	765844.85	4092619.65	ΚΟΡΥΦΗ ΑΙΓΑΙΛΟΥ

4092850-


B
Δ
A
N

ΣΥΣΤΗΜΑ ΑΝΑΦΟΡΑΣ ΕΓΣΑ 87
ΕΛΛΗΝΙΚΟ ΓΕΩΔΑΙΤΙΚΟ ΣΥΣΤΗΜΑ ΑΝΑΦΟΡΑΣ 87
ΑΦΕΤΗΡΙΑ ΤΟ ΜΕΤΑΤΕΘΗΜΕΝΟ ΓΕΩΚΕΝΤΡΟ ΒΑΘΡΟ ΔΙΟΝΥΣΟΥ
ΕΛΛΕΙΨΟΕΙΔΕΣ ΑΝΑΦΟΡΑΣ GRS'80
ΜΕΓΑΛΟΣ ΗΜΙΑΞΟΝΑΣ α6378137,000
ΕΠΙΠΛΑΤΥΝΣΗ (1/f)1/298.2572101
ΣΥΝΤΕΛΕΣΤΗΣ ΚΛΙΜΑΚΑΣ Κο 0,9996


ΥΠΟΜΝΗΜΑ ΧΑΡΑΚΤΗΡΙΣΜΩΝ & ΣΥΜΒΟΛΩΝ	
ΠΡΟΣΑΝΑΤΟΛΙΣΜΟΣ ΣΧΕΔΙΟΥ (Β, Δ, Α, Ν)	α/β ΧΑΡΑΚΤΗΡΙΣΜΟΣ ΚΤΙΣΜΑΤΩΝ α = ΠΛΗΘΟΣ ΟΡΟΦΩΝ β = ΕΙΔΟΣ ΣΤΕΓΗΣ, ε = ΕΛΕΝΙΤ
ΦΡΥΔΙ ΚΑΤΑΚΡΗΜΝΙΣΗΣ	ΞΕΡΟΛΙΘΙΑ
ΠΟΔΙ ΚΑΤΑΚΡΗΜΝΙΣΗΣ	ΥΠΟΣΤΕΓΟ
ΑΜΜΟΥΔΙΑ	ΙΣΟΥΨΕΙΣ
ΟΤΕ	ΔΕΗ
ΓΡΑΜΜΗ ΑΙΓΙΑΛΟΥ	ΓΡΑΜΜΗ ΠΑΡΑΛΙΑΣ
ΓΡΑΜΜΗ ΧΕΡΣΑΙΑΣ ΛΙΜΕΝΙΚΗΣ ΖΩΝΗΣ	ΑΚΤΟΓΡΑΜΜΗ

4092600-
765400-
765450-

ΕΘΝΙΚΟ ΤΥΠΟΓΡΑΦΕΙΟ
Για τεχνικούς λόγους στο σχεδιάγραμμα, από το ηλεκτρονικό αρχείο, έγινε σμίκρυνση κατά ποσοστό 38%

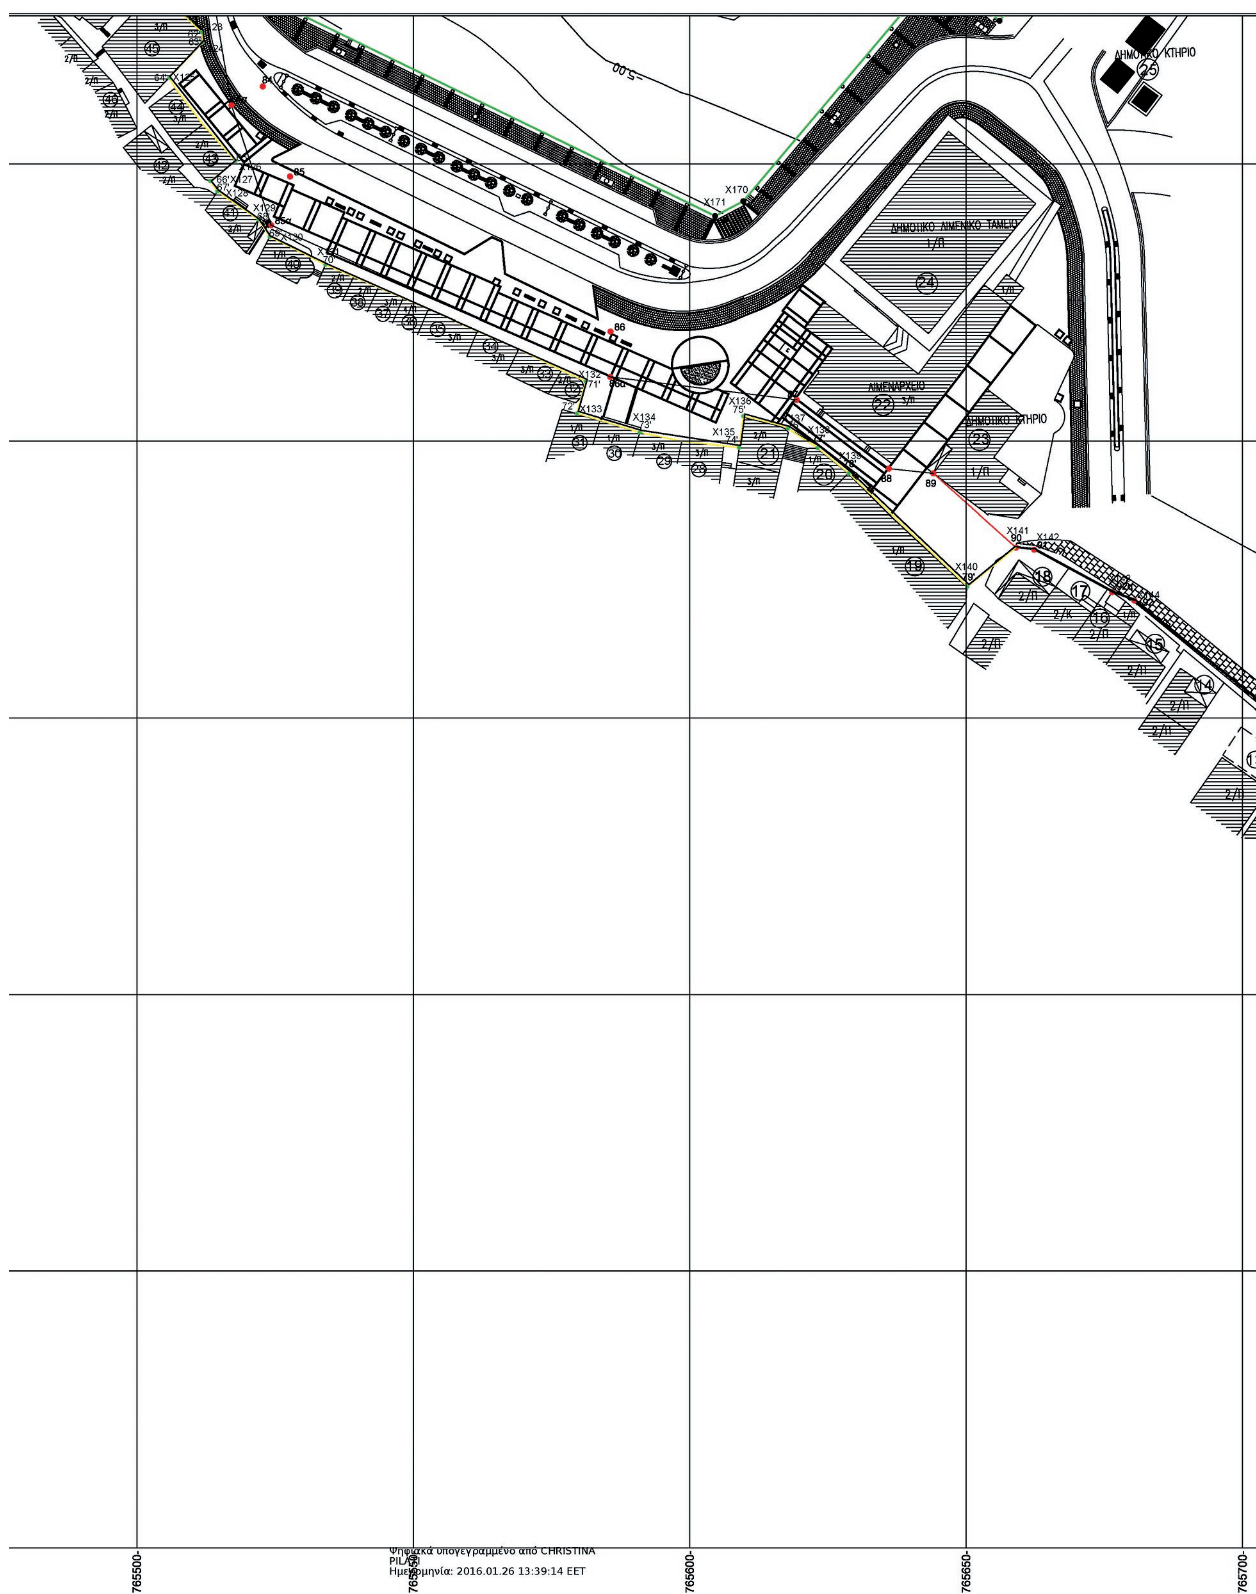
ΔΗΜΟΤΙΚΟ ΚΤΗΡΙΟ
ΔΗΜΟΤΙΚΟ ΛΙΜΕΝΙΚΟ ΤΑΜΕΙΟ
1/Π
ΛΙΜΕΝΑΡΧΕΙΟ
3/Π
ΔΗΜΟΤΙΚΟ ΚΤΗΡΙΟ
X170
X171
X136
X135
X134
X133
X132
X140
X141
X142
86
88
89
90
765500-
765550-
765600-
765650-
765700-


ΘΑΛΑΣΣΑ
(ΛΙΜΑΝΙ ΚΑΛΥΜΝΟΥ)
ΠΡΟΒΛΗΤΑ
ΤΟΙΧΕΙΟ
ΕΡΕΙΠΙΟ
X161
X160
X159
X150
X148
X149
765750
765800
765850
765900

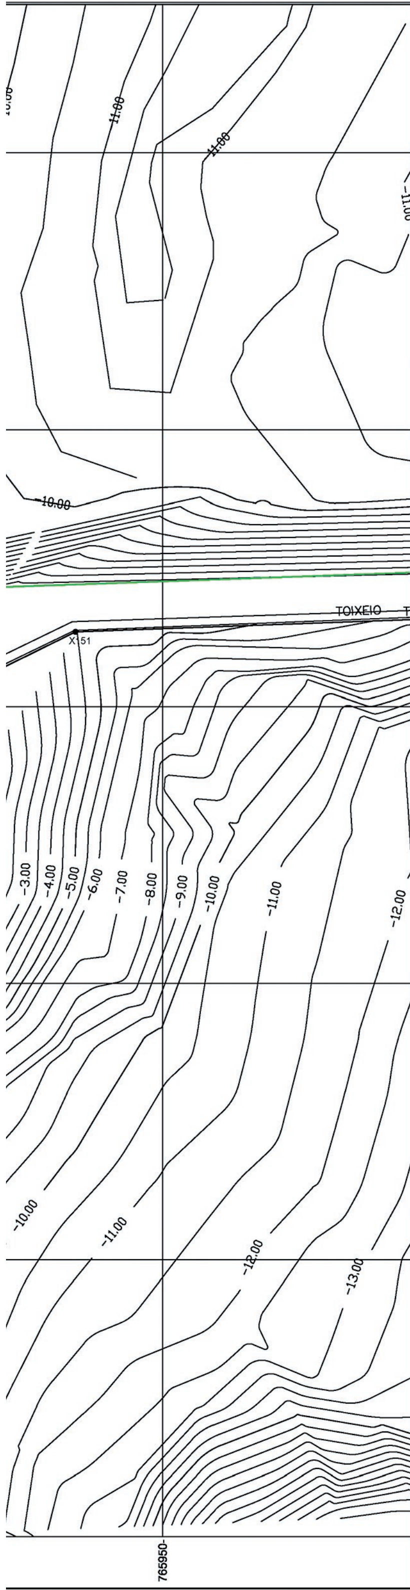


ΑΕΡΟΦΩΤΟΓΡΑΦΙΑ - ΠΕΡΙΟΧΗ ΛΙΜΕΝΟΣ



ΚΤΗΜΑΤΟΛΟΓΙΚΟΣ ΠΙΝΑΚΑΣ		
Α/Α	ΣΤΟΙΧΕΙΑ ΦΕΡΟΜΕΝΩΝ ΩΣ ΙΔΙΟΚΤΗΤΩΝ	ΔΙΕΥΘΥΝΣΗ
1	ΡΟΥΣΣΟΣ	ΚΑΛΥΜΝΟΣ
2	ΚΑΡΑΓΕΩΡΓΙΟΥ	ΚΑΛΥΜΝΟΣ
3	ΑΓΝΩΣΤΟΣ	ΚΑΛΥΜΝΟΣ
4	ΑΓΝΩΣΤΟΣ	ΚΑΛΥΜΝΟΣ
5	ΑΓΝΩΣΤΟΣ	ΚΑΛΥΜΝΟΣ
6	ΚΑΡΔΟΥΛΙΑ ΜΑΡΙΑ	ΚΑΛΥΜΝΟΣ
7	ΑΛΑΧΟΥΖΟΣ	ΚΑΛΥΜΝΟΣ
8	ΑΓΝΩΣΤΟΣ	ΚΑΛΥΜΝΟΣ
9	ΑΤΣΑ	ΚΑΛΥΜΝΟΣ
10	ΚΟΡΦΙΑΣ	ΓΑΛΙΑ
11	ΚΟΥΤΟΥΖΗΣ	ΚΑΛΥΜΝΟΣ
12	ΚΑΤΣΑΤΟΥΡΧΗΣ	ΚΑΛΥΜΝΟΣ
13	ΜΠΕΧΡΑΚΗΣ	ΑΘΗΝΑ
14	ΤΣΟΥΝΙΑΣ	ΚΑΛΥΜΝΟΣ
15	ΡΟΔΙΤΟΥ	ΚΑΛΥΜΝΟΣ
16	ΓΛΥΝΑΤΣΗ	ΚΑΛΥΜΝΟΣ
17	ΜΙΛΑΤΟΣ	ΚΑΛΥΜΝΟΣ
18	ΒΑΠΟΡΗΣ	ΚΑΛΥΜΝΟΣ
19	ΑΓΙΟΣ ΝΙΚΟΛΑΟΣ	ΚΑΛΥΜΝΟΣ
20	ΑΓΙΟΣ ΝΙΚΟΛΑΟΣ	ΚΑΛΥΜΝΟΣ
21	ΑΓΝΩΣΤΟΣ	ΚΑΛΥΜΝΟΣ
22	ΛΙΜΕΝΑΡΧΕΙΟ	ΚΑΛΥΜΝΟΣ
23	ΔΗΜΟΣ ΚΑΛΥΜΝΟΥ	ΚΑΛΥΜΝΟΣ
24	ΛΙΜΕΝΙΚΟ ΤΑΜΕΙΟ	ΚΑΛΥΜΝΟΣ
25	ΛΙΜΕΝΙΚΟ ΤΑΜΕΙΟ	ΚΑΛΥΜΝΟΣ
26	ΛΙΜΕΝΙΚΟ ΤΑΜΕΙΟ	ΚΑΛΥΜΝΟΣ
27	ΛΙΜΕΝΙΚΟ ΤΑΜΕΙΟ	ΚΑΛΥΜΝΟΣ
28	ΑΓΝΩΣΤΟΣ	ΚΑΛΥΜΝΟΣ
29	ΦΛΑΣΚΟΣ	ΚΑΛΥΜΝΟΣ
30	ΠΙΛΑΤΟΣ	ΚΑΛΥΜΝΟΣ
31	ΠΑΠΑΧΑΤΖΗΣ	ΚΑΛΥΜΝΟΣ
32	ΚΟΥΜΙΑΝΟΣ	ΚΑΛΥΜΝΟΣ
33	ΚΟΥΛΙΑΝΟΣ	ΚΑΛΥΜΝΟΣ
34	ΠΟΝΗΡΗΣ	ΚΑΛΥΜΝΟΣ
35	ΚΟΠΑΝΕΖΟΣ ΕΜ.	ΚΑΛΥΜΝΟΣ
36	ΖΟΥΡΝΤΟΣ	ΚΑΛΥΜΝΟΣ
37	ΙΑΤΡΟΠΟΥΛΟΣ	ΚΑΛΥΜΝΟΣ
38	ΜΑΣΤΟΡΟΣ	ΚΑΛΥΜΝΟΣ
39	ΑΦΡΕΔΟΣ	ΚΑΛΥΜΝΟΣ
40	ΑΓΙΟΣ ΝΙΚΟΛΑΟΣ	ΚΑΛΥΜΝΟΣ
41	ΜΑΡΑΓΚΟΣ	ΚΑΛΥΜΝΟΣ
42	ΚΑΡΑΦΥΛΗΣ	ΚΑΛΥΜΝΟΣ
43	ΠΟΝΗΡΗΣ	ΚΑΛΥΜΝΟΣ
44	ΣΠΑΝΟΣ	ΚΑΛΥΜΝΟΣ
45	ΒΑΛΣΑΜΙΔΗΣ	ΚΑΛΥΜΝΟΣ
46	ΚΑΠΑΔΑΚΗΣ	ΚΑΛΥΜΝΟΣ
47	ΚΑΠΑΔΑΚΗΣ	ΚΑΛΥΜΝΟΣ
48	ΧΑΛΙΤΗΣ	ΚΑΛΥΜΝΟΣ
49	ΡΕΪΣΗ ΜΕΡΟΠΗ	ΚΑΛΥΜΝΟΣ
50	ΛΥΣΓΑΡΗΣ	ΚΑΛΥΜΝΟΣ
51	ΓΟΝΙΟΣ	ΚΑΛΥΜΝΟΣ
52	ΡΗΓΑΣ	ΚΑΛΥΜΝΟΣ
53	ΑΓΝΩΣΤΟΣ	ΚΑΛΥΜΝΟΣ
54	ΑΓΝΩΣΤΟΣ	ΚΑΛΥΜΝΟΣ
55	ΟΛΥΜΠΙΤΗΣ	ΚΑΛΥΜΝΟΣ
56	ΟΛΥΜΠΙΤΗΣ	ΚΑΛΥΜΝΟΣ
57	ΧΑΤΖΗΘΕΩΔΟΡΟΥ	ΚΑΛΥΜΝΟΣ
58	ΖΑΪΡΗΣ	ΚΑΛΥΜΝΟΣ

ΚΤΗΜΑΤΟΛΟΓΙΚΟΣ ΠΙΝΑΚΑΣ		
Α/Α	ΣΤΟΙΧΕΙΑ ΦΕΡΟΜΕΝΩΝ ΩΣ ΙΔΙΟΚΤΗΤΩΝ	ΔΙΕΥΘΥΝΣΗ
58	ΖΑΪΡΗΣ	ΚΑΛΥΜΝΟΣ
59	ΨΑΡΟΜΑΤΗΣ	ΚΑΛΥΜΝΟΣ
60	ΚΟΥΡΒΑΣ ΝΙΚ.	ΚΑΛΥΜΝΟΣ
61	ΓΟΥΝΑΡΗΣ	ΚΑΛΥΜΝΟΣ
62	ΧΑΛΙΚΟΣ	ΚΑΛΥΜΝΟΣ
63	ΝΙΚΟΛΑΚΗΣ	ΚΑΛΥΜΝΟΣ
64	ΝΙΚΟΛΑΚΗΣ	ΚΑΛΥΜΝΟΣ
65	ΣΧΟΙΝΑΣ	ΚΑΛΥΜΝΟΣ
66	ΨΑΡΟΜΠΑΣ	ΚΑΛΥΜΝΟΣ
67	ΝΥΖΤΑΖΟΣ	ΚΑΛΥΜΝΟΣ
68	ΔΡΥΣ	ΚΑΛΥΜΝΟΣ
69	ΠΕΤΑΛΛΑΣ	ΚΑΛΥΜΝΟΣ
70	ΠΕΤΑΛΛΑΣ	ΚΑΛΥΜΝΟΣ
71	ΠΥΖΑΝΙΑΣ	ΚΑΛΥΜΝΟΣ
72	ΠΑΖΑΚΟΣ	ΚΑΛΥΜΝΟΣ
73	ΜΑΪΛΛΗΣ	ΚΑΛΥΜΝΟΣ
74	ΖΟΥΛΦΑΣ Σ.	ΚΑΛΥΜΝΟΣ
75	ΜΟΣΤΡΗΣ	ΚΑΛΥΜΝΟΣ
76	ΑΓΝΩΣΤΟΣ	ΚΑΛΥΜΝΟΣ
77	ΚΑΡΥΩΤΗΣ	ΚΑΛΥΜΝΟΣ
78	ΝΙΝΝΗΣ	ΚΑΛΥΜΝΟΣ
79	ΜΑΡΙΝΟΣ	ΚΑΛΥΜΝΟΣ
80	ΜΑΣΤΟΡΟΣ	ΚΑΛΥΜΝΟΣ
81	ΑΓΝΩΣΤΟΣ	ΚΑΛΥΜΝΟΣ
82	ΑΓΝΩΣΤΟΣ	ΚΑΛΥΜΝΟΣ
83	ΑΓΝΩΣΤΟΣ	ΚΑΛΥΜΝΟΣ
84	ΦΕΚΙΑΣ	ΚΑΛΥΜΝΟΣ
85	ΜΑΚΑΡΟΥΝΑΣ	ΚΑΛΥΜΝΟΣ
86	ΔΗΜΟΣ ΚΑΛΥΜΝΟΥ	ΚΑΛΥΜΝΟΣ
87	ΖΑΜΠΙΛΑΣ ΚΩΣΤΑΣ	ΚΑΛΥΜΝΟΣ
88	ΜΑΡΙΝΟΣ	ΚΑΛΥΜΝΟΣ
90	ΑΓΝΩΣΤΟΣ	ΚΑΛΥΜΝΟΣ
91	ΛΟΪΖΟΣ	ΚΑΛΥΜΝΟΣ
92	ΑΓΝΩΣΤΟΣ	ΚΑΛΥΜΝΟΣ
93	ΑΓΝΩΣΤΟΣ	ΚΑΛΥΜΝΟΣ
94	ΑΓΝΩΣΤΟΣ	ΚΑΛΥΜΝΟΣ
95	ΑΓΝΩΣΤΟΣ	ΚΑΛΥΜΝΟΣ
96	ΖΕΡΒΟΥ	ΚΑΛΥΜΝΟΣ
97	ΛΥΣΓΑΡΗΣ	ΚΑΛΥΜΝΟΣ
98	ΜΠΙΛΛΗΡΗ	ΚΑΛΥΜΝΟΣ
99	ΟΙΚΟΝΟΜΟΥ	ΚΑΛΥΜΝΟΣ
100	ΔΗΜΟΣ ΚΑΛΥΜΝΟΥ	ΚΑΛΥΜΝΟΣ
101	ΒΙΔΑΛΗΣ	ΚΑΛΥΜΝΟΣ
101α	ΣΑΒΒΑΣ	ΚΑΛΥΜΝΟΣ
102	ΤΥΡΙΚΟΣ	ΚΑΛΥΜΝΟΣ
103	ΣΤΑΜΑΤΙΑΔΟΥ	ΚΑΛΥΜΝΟΣ
104	ΚΥΠΡΑΙΟΣ	ΚΑΛΥΜΝΟΣ
105	ΤΗΛΙΑΚΟΣ	ΚΑΛΥΜΝΟΣ
106	ΖΑΪΡΗΣ	ΚΑΛΥΜΝΟΣ
107	ΨΑΡΟΜΑΤΗΣ	ΚΑΛΥΜΝΟΣ
108	ΚΟΡΦΙΑΣ	ΚΑΛΥΜΝΟΣ
109	ΤΗΛΙΑΚΟΣ	ΚΑΛΥΜΝΟΣ
110	ΑΛΑΧΟΥΧΟΣ	ΚΑΛΥΜΝΟΣ
111	ΨΑΡΟΜΑΤΗΣ	ΚΑΛΥΜΝΟΣ
112	ΤΣΟΥΛΦΑΣ	ΚΑΛΥΜΝΟΣ
113	ΚΛΗΜΗΣ	ΚΑΛΥΜΝΟΣ
114	ΚΑΡΒΟΥΝΗΣ	ΚΑΛΥΜΝΟΣ
115	ΜΟΝΟΚΑΝΔΥΛΟΣ	ΚΑΛΥΜΝΟΣ

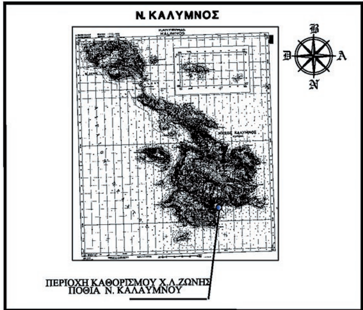

ΕΛΛΗΝΙΚΗ ΔΗΜΟΚΡΑΤΙΑ
ΠΕΡΙΦΕΡΕΙΑ ΝΟΤΙΟΥ ΑΙΓΑΙΟΥ
ΝΟΜΟΣ ΔΩΔΕΚΑΝΗΣΟΥ
ΔΗΜΟΣ ΚΑΛΥΜΝΙΩΝ
ΤΕΧΝΙΚΗ ΥΠΗΡΕΣΙΑ

ΔΗΜΟΤΙΚΟ ΛΙΜΕΝΙΚΟ ΤΑΜΕΙΟ
Ν. ΚΑΛΥΜΝΟΥ

ΕΡΓΟ : ΤΟΠΟΓΡΑΦΙΚΟ ΔΙΑΓΡΑΜΜΑ ΤΗΣ ΠΡΟΣ ΚΑΘΟΡΙΣΜΟ ΧΕΡΣΑΙΑΣ ΖΩΝΗΣ ΛΙΜΕΝΑ

ΘΕΣΗ : ΠΟΘΙΑ - ΠΑΡΑΛΙΑΚΗ ΖΩΝΗ Ν. ΚΑΛΥΜΝΟΥ

5	6
3	4
1	2

ΧΡΟΝΟΣ ΕΚΠΟΝΗΣΗΣ: ΑΠΡΙΛΙΟΣ 2015

ΘΕΩΡΗΣΗ:

ΥΠΟΓΡΑΦΗ:

Πίνακας Συντεταγμένων των κορυφών της Χερσαίας Λιμενικής Ζώνης
Σε ΕΚΣΑ ΄87

α/α	X	Y	ΠΑΡΑΤΗΡΗΣΗ
X1	766267.83	4093406.56	ΣΗΜΕΙΟ ΑΙΓΙΑΛΟΥ
X2	766252.68	4093413.09	ΣΗΜΕΙΟ ΑΙΓΙΑΛΟΥ
X3	766240.55	4093420.20	ΣΗΜΕΙΟ ΑΙΓΙΑΛΟΥ
X4	766241.41	4093424.63	ΣΗΜΕΙΟ ΑΙΓΙΑΛΟΥ
X5	766217.81	4093429.03	ΣΗΜΕΙΟ ΑΙΓΙΑΛΟΥ
X6	766193.23	4093428.87	ΣΗΜΕΙΟ ΑΙΓΙΑΛΟΥ
X7	766193.76	4093422.11	ΣΗΜΕΙΟ ΑΙΓΙΑΛΟΥ
X8	766175.71	4093420.90	ΣΗΜΕΙΟ ΑΙΓΙΑΛΟΥ
X9	766163.64	4093420.78	ΣΗΜΕΙΟ ΑΙΓΙΑΛΟΥ
X10	766163.53	4093428.38	ΣΗΜΕΙΟ ΑΙΓΙΑΛΟΥ
X11	766155.55	4093427.92	ΣΗΜΕΙΟ ΑΙΓΙΑΛΟΥ
X12	766147.49	4093428.03	ΣΗΜΕΙΟ ΑΙΓΙΑΛΟΥ
X13	766147.84	4093423.74	ΣΗΜΕΙΟ ΑΙΓΙΑΛΟΥ
X14	766147.98	4093418.79	ΣΗΜΕΙΟ ΑΙΓΙΑΛΟΥ
X15	766138.27	4093417.94	ΣΗΜΕΙΟ ΑΙΓΙΑΛΟΥ
X16	766121.63	4093407.36	ΣΗΜΕΙΟ ΑΙΓΙΑΛΟΥ
X17	766118.31	4093403.72	ΣΗΜΕΙΟ ΑΙΓΙΑΛΟΥ
X18	766109.94	4093388.19	ΣΗΜΕΙΟ ΑΙΓΙΑΛΟΥ
X19	766102.54	4093391.79	ΣΗΜΕΙΟ ΑΙΓΙΑΛΟΥ
X20	766096.01	4093378.04	ΣΗΜΕΙΟ ΑΙΓΙΑΛΟΥ
X21	766085.20	4093350.58	ΣΗΜΕΙΟ ΑΙΓΙΑΛΟΥ
X22	766092.12	4093340.85	ΣΗΜΕΙΟ ΑΙΓΙΑΛΟΥ
X23	766093.14	4093333.46	ΣΗΜΕΙΟ ΑΙΓΙΑΛΟΥ
X24	766095.93	4093327.75	ΣΗΜΕΙΟ ΑΙΓΙΑΛΟΥ
X25	766091.61	4093327.17	ΣΗΜΕΙΟ ΑΙΓΙΑΛΟΥ
X26	766082.52	4093325.92	ΣΗΜΕΙΟ ΑΙΓΙΑΛΟΥ
X27	766078.50	4093329.34	ΣΗΜΕΙΟ ΑΙΓΙΑΛΟΥ
X28	766058.47	4093342.71	ΣΗΜΕΙΟ ΑΙΓΙΑΛΟΥ
X29	766054.76	4093346.90	ΣΗΜΕΙΟ ΑΙΓΙΑΛΟΥ
X30	766050.11	4093355.77	ΣΗΜΕΙΟ ΑΙΓΙΑΛΟΥ
X31	766044.50	4093356.15	ΣΗΜΕΙΟ ΑΙΓΙΑΛΟΥ
X32	766026.54	4093362.03	ΣΗΜΕΙΟ ΑΙΓΙΑΛΟΥ
X33	766008.93	4093367.69	ΣΗΜΕΙΟ ΑΙΓΙΑΛΟΥ
X34	765986.58	4093376.14	ΣΗΜΕΙΟ ΑΙΓΙΑΛΟΥ
X35	765957.22	4093386.17	ΣΗΜΕΙΟ ΑΙΓΙΑΛΟΥ
X36	765865.83	4093378.53	ΣΗΜΕΙΟ ΑΙΓΙΑΛΟΥ
X37	765857.43	4093378.91	ΣΗΜΕΙΟ ΑΙΓΙΑΛΟΥ
X38	765846.38	4093379.07	ΣΗΜΕΙΟ ΑΙΓΙΑΛΟΥ
X39	765831.70	4093379.85	ΣΗΜΕΙΟ ΑΙΓΙΑΛΟΥ
X40	765818.56	4093383.04	ΣΗΜΕΙΟ ΑΙΓΙΑΛΟΥ
X41	765808.14	4093386.04	ΣΗΜΕΙΟ ΑΙΓΙΑΛΟΥ
X42	765808.76	4093388.05	ΣΗΜΕΙΟ ΑΙΓΙΑΛΟΥ
X43	765798.80	4093390.92	ΣΗΜΕΙΟ ΑΙΓΙΑΛΟΥ
X44	765798.34	4093389.29	ΣΗΜΕΙΟ ΑΙΓΙΑΛΟΥ
X45	765788.79	4093392.06	ΣΗΜΕΙΟ ΑΙΓΙΑΛΟΥ
X46	765789.32	4093393.60	ΣΗΜΕΙΟ ΑΙΓΙΑΛΟΥ
X47	765782.17	4093395.95	ΣΗΜΕΙΟ ΑΙΓΙΑΛΟΥ
X48	765771.81	4093382.47	ΣΗΜΕΙΟ ΑΙΓΙΑΛΟΥ
X49	765766.84	4093376.07	ΣΗΜΕΙΟ ΑΙΓΙΑΛΟΥ
X50	765771.20	4093371.30	ΣΗΜΕΙΟ ΑΙΓΙΑΛΟΥ
X51	765759.30	4093360.09	ΣΗΜΕΙΟ ΑΙΓΙΑΛΟΥ
X52	765757.69	4093358.06	ΣΗΜΕΙΟ ΑΙΓΙΑΛΟΥ
X53	765759.19	4093356.70	ΣΗΜΕΙΟ ΑΙΓΙΑΛΟΥ
X54	765747.22	4093343.97	ΣΗΜΕΙΟ ΑΙΓΙΑΛΟΥ
X55	765749.09	4093342.29	ΣΗΜΕΙΟ ΑΙΓΙΑΛΟΥ
X56	765745.98	4093338.69	ΣΗΜΕΙΟ ΑΙΓΙΑΛΟΥ
X57	765742.90	4093341.30	ΣΗΜΕΙΟ ΑΙΓΙΑΛΟΥ
X58	765729.94	4093327.22	ΣΗΜΕΙΟ ΑΙΓΙΑΛΟΥ
X59	765728.06	4093326.01	ΣΗΜΕΙΟ ΑΙΓΙΑΛΟΥ
X60	765724.62	4093322.14	ΣΗΜΕΙΟ ΑΙΓΙΑΛΟΥ
X61	765717.09	4093313.99	ΣΗΜΕΙΟ ΑΙΓΙΑΛΟΥ
X62	765702.36	4093294.97	ΣΗΜΕΙΟ ΑΙΓΙΑΛΟΥ
X63	765683.67	4093272.18	ΣΗΜΕΙΟ ΑΙΓΙΑΛΟΥ
X64	765672.08	4093257.62	ΣΗΜΕΙΟ ΑΙΓΙΑΛΟΥ
X65	765655.99	4093236.97	ΣΗΜΕΙΟ ΑΙΓΙΑΛΟΥ
X66	765654.50	4093237.96	ΣΗΜΕΙΟ ΑΙΓΙΑΛΟΥ
X67	765644.57	4093225.32	ΣΗΜΕΙΟ ΑΙΓΙΑΛΟΥ
X68	765658.53	4093213.52	ΣΗΜΕΙΟ ΑΙΓΙΑΛΟΥ
X69	765633.19	4093181.99	ΣΗΜΕΙΟ ΑΙΓΙΑΛΟΥ
X70	765613.40	4093161.88	ΣΗΜΕΙΟ ΑΙΓΙΑΛΟΥ
X71	765605.44	4093156.60	ΣΗΜΕΙΟ ΑΙΓΙΑΛΟΥ
X72	765584.81	4093156.90	ΣΗΜΕΙΟ ΑΙΓΙΑΛΟΥ
X73	765574.83	4093144.76	ΣΗΜΕΙΟ ΑΙΓΙΑΛΟΥ
X74	765569.79	4093142.06	ΣΗΜΕΙΟ ΑΙΓΙΑΛΟΥ
X75	765524.56	4093164.36	ΣΗΜΕΙΟ ΑΙΓΙΑΛΟΥ
X76	765528.79	4093167.61	ΣΗΜΕΙΟ ΠΑΡΑΛΙΑΣ
X77	765518.16	4093173.78	ΣΗΜΕΙΟ ΠΑΡΑΛΙΑΣ
X78	765516.06	4093170.13	ΣΗΜΕΙΟ ΠΑΡΑΛΙΑΣ
X79	765509.63	4093159.40	ΣΗΜΕΙΟ ΠΑΡΑΛΙΑΣ
X80	765503.11	4093148.55	ΣΗΜΕΙΟ ΠΑΡΑΛΙΑΣ
X81	765500.74	4093144.07	ΣΗΜΕΙΟ ΠΑΡΑΛΙΑΣ
X82	765495.05	4093134.01	ΣΗΜΕΙΟ ΠΑΡΑΛΙΑΣ
X83	765492.58	4093129.23	ΣΗΜΕΙΟ ΠΑΡΑΛΙΑΣ
X84	765486.80	4093118.06	ΣΗΜΕΙΟ ΠΑΡΑΛΙΑΣ
X85	765485.05	4093115.08	ΣΗΜΕΙΟ ΠΑΡΑΛΙΑΣ
X86	765478.45	4093103.67	ΣΗΜΕΙΟ ΠΑΡΑΛΙΑΣ
X87	765476.43	4093102.00	ΣΗΜΕΙΟ ΠΑΡΑΛΙΑΣ
X88	765474.31	4093097.78	ΣΗΜΕΙΟ ΠΑΡΑΛΙΑΣ
X89	765472.11	4093083.68	ΣΗΜΕΙΟ ΠΑΡΑΛΙΑΣ
X90	765469.32	4093077.62	ΣΗΜΕΙΟ ΠΑΡΑΛΙΑΣ
X91	765468.31	4093075.67	ΣΗΜΕΙΟ ΠΑΡΑΛΙΑΣ
X92	765458.91	4093056.71	ΣΗΜΕΙΟ ΠΑΡΑΛΙΑΣ
X93	765458.71	4093053.70	ΣΗΜΕΙΟ ΠΑΡΑΛΙΑΣ
X94	765456.45	4093047.66	ΣΗΜΕΙΟ ΠΑΡΑΛΙΑΣ
X95	765455.53	4093044.47	ΣΗΜΕΙΟ ΠΑΡΑΛΙΑΣ
X96	765453.37	4093036.67	ΣΗΜΕΙΟ ΠΑΡΑΛΙΑΣ
X97	765452.37	4093033.28	ΣΗΜΕΙΟ ΠΑΡΑΛΙΑΣ
X98	765450.78	4093028.36	ΣΗΜΕΙΟ ΠΑΡΑΛΙΑΣ
X99	765450.05	4093025.80	ΣΗΜΕΙΟ ΠΑΡΑΛΙΑΣ
X100	765447.44	4093017.23	ΣΗΜΕΙΟ ΠΑΡΑΛΙΑΣ
X101	765446.16	4093013.18	ΣΗΜΕΙΟ ΠΑΡΑΛΙΑΣ
X102	765444.49	4093006.32	ΣΗΜΕΙΟ ΠΑΡΑΛΙΑΣ
X103	765443.73	4093002.70	ΣΗΜΕΙΟ ΠΑΡΑΛΙΑΣ
X104	765442.16	4092997.60	ΣΗΜΕΙΟ ΠΑΡΑΛΙΑΣ
X105	765442.69	4092995.54	ΣΗΜΕΙΟ ΠΑΡΑΛΙΑΣ
X106	765438.37	4092972.62	ΣΗΜΕΙΟ ΠΑΡΑΛΙΑΣ
X107	765434.72	4092970.98	ΣΗΜΕΙΟ ΠΑΡΑΛΙΑΣ
X108	765435.71	4092966.63	ΣΗΜΕΙΟ ΠΑΡΑΛΙΑΣ
X109	765436.21	4092966.72	ΣΗΜΕΙΟ ΠΑΡΑΛΙΑΣ
X110	765436.87	4092955.17	ΣΗΜΕΙΟ ΠΑΡΑΛΙΑΣ
X111	765438.56	4092950.81	ΣΗΜΕΙΟ ΠΑΡΑΛΙΑΣ
X112	765443.83	4092951.29	ΣΗΜΕΙΟ ΠΑΡΑΛΙΑΣ
X113	765448.45	4092952.29	ΣΗΜΕΙΟ ΠΑΡΑΛΙΑΣ
X114	765468.99	4092951.21	ΣΗΜΕΙΟ ΠΑΡΑΛΙΑΣ
X115	765468.69	4092946.10	ΣΗΜΕΙΟ ΠΑΡΑΛΙΑΣ
X232	766198.47	4093369.22	Σ. ΑΚΤΟΓΡΑΜΜΗΣ
X233	766195.88	4093401.59	Σ. ΑΚΤΟΓΡΑΜΜΗΣ
X234	766209.77	4093402.70	Σ. ΑΚΤΟΓΡΑΜΜΗΣ
X235	766258.60	4093382.30	Σ. ΑΚΤΟΓΡΑΜΜΗΣ

α/α	X	Y	ΠΑΡΑΤΗΡΗΣΗ
X116	765495.15	4092943.48	ΣΗΜΕΙΟ ΠΑΡΑΛΙΑΣ
X117	765503.70	4092937.31	ΣΗΜΕΙΟ ΠΑΡΑΛΙΑΣ
X118	765502.68	4092929.05	ΣΗΜΕΙΟ ΠΑΡΑΛΙΑΣ
X119	765510.99	4092896.67	ΣΗΜΕΙΟ ΠΑΡΑΛΙΑΣ
X120	765510.85	4092893.85	ΣΗΜΕΙΟ ΠΑΡΑΛΙΑΣ
X121	765503.85	4092886.74	ΣΗΜΕΙΟ ΠΑΡΑΛΙΑΣ
X122	765503.78	4092881.39	ΣΗΜΕΙΟ ΠΑΡΑΛΙΑΣ
X123	765511.71	4092873.89	ΣΗΜΕΙΟ ΠΑΡΑΛΙΑΣ
X124	765511.87	4092872.02	ΣΗΜΕΙΟ ΠΑΡΑΛΙΑΣ
X125	765505.87	4092865.65	ΣΗΜΕΙΟ ΠΑΡΑΛΙΑΣ
X126	765517.84	4092850.56	ΣΗΜΕΙΟ ΠΑΡΑΛΙΑΣ
X127	765513.29	4092846.94	ΣΗΜΕΙΟ ΠΑΡΑΛΙΑΣ
X128	765514.58	4092845.05	ΣΗΜΕΙΟ ΠΑΡΑΛΙΑΣ
X129	765521.98	4092839.95	ΣΗΜΕΙΟ ΠΑΡΑΛΙΑΣ
X130	765524.04	4092836.86	ΣΗΜΕΙΟ ΠΑΡΑΛΙΑΣ
X131	765534.13	4092831.80	ΣΗΜΕΙΟ ΠΑΡΑΛΙΑΣ
X132	765581.19	4092810.75	ΣΗΜΕΙΟ ΠΑΡΑΛΙΑΣ
X133	765579.58	4092804.96	ΣΗΜΕΙΟ ΠΑΡΑΛΙΑΣ
X134	765590.99	4092801.51	ΣΗΜΕΙΟ ΠΑΡΑΛΙΑΣ
X135	765608.94	4092798.77	ΣΗΜΕΙΟ ΠΑΡΑΛΙΑΣ
X136	765609.73	4092804.47	ΣΗΜΕΙΟ ΠΑΡΑΛΙΑΣ
X137	765617.77	4092802.23	ΣΗΜΕΙΟ ΠΑΡΑΛΙΑΣ
X138	765623.15	4092798.71	ΣΗΜΕΙΟ ΠΑΡΑΛΙΑΣ
X139	765628.77	4092794.11	ΣΗΜΕΙΟ ΠΑΡΑΛΙΑΣ
X140	765650.24	4092773.68	ΣΗΜΕΙΟ ΠΑΡΑΛΙΑΣ
X141	765659.04	4092780.75	ΣΗΜΕΙΟ ΑΙΓΙΑΛΟΥ
X142	765662.34	4092780.37	ΣΗΜΕΙΟ ΑΙΓΙΑΛΟΥ
X143	765676.45	4092772.70	ΣΗΜΕΙΟ ΑΙΓΙΑΛΟΥ
X144	765680.44	4092771.18	ΣΗΜΕΙΟ ΑΙΓΙΑΛΟΥ
X145	765732.45	4092729.04	ΣΗΜΕΙΟ ΑΙΓΙΑΛΟΥ
X146	765768.83	4092701.61	ΣΗΜΕΙΟ ΑΙΓΙΑΛΟΥ
X147	765779.26	4092692.62	ΣΗΜΕΙΟ ΑΙΓΙΑΛΟΥ
X148	765825.35	4092646.05	ΣΗΜΕΙΟ ΑΙΓΙΑΛΟΥ
X149	765857.21	4092601.19	ΣΗΜΕΙΟ ΑΙΓΙΑΛΟΥ
X150	765915.68	4092752.44	Σ. ΑΚΤΟΓΡΑΜΜΗΣ
X151	765934.59	4092763.05	Σ. ΑΚΤΟΓΡΑΜΜΗΣ
X152	766069.02	4092767.63	Σ. ΑΚΤΟΓΡΑΜΜΗΣ
X153	766168.99	4092881.80	Σ. ΑΚΤΟΓΡΑΜΜΗΣ
X154	766164.19	4092887.79	Σ. ΑΚΤΟΓΡΑΜΜΗΣ
X155	766066.05	4092776.40	Σ. ΑΚΤΟΓΡΑΜΜΗΣ
X156	766042.18	4092795.83	Σ. ΑΚΤΟΓΡΑΜΜΗΣ
X157	766024.30	4092775.21	Σ. ΑΚΤΟΓΡΑΜΜΗΣ
X158	765920.27	4092771.53	Σ. ΑΚΤΟΓΡΑΜΜΗΣ
X159	765839.32	4092678.71	Σ. ΑΚΤΟΓΡΑΜΜΗΣ
X160	765719.48	4092785.24	Σ. ΑΚΤΟΓΡΑΜΜΗΣ
X161	765725.74	4092864.66	Σ. ΑΚΤΟΓΡΑΜΜΗΣ
X162	765785.63	4092929.61	Σ. ΑΚΤΟΓΡΑΜΜΗΣ
X163	765772.77	4092941.48	Σ. ΑΚΤΟΓΡΑΜΜΗΣ
X164	765874.46	4093051.75	Σ. ΑΚΤΟΓΡΑΜΜΗΣ
X165	765848.41	4093074.66	Σ. ΑΚΤΟΓΡΑΜΜΗΣ
X166	765757.72	4092974.02	Σ. ΑΚΤΟΓΡΑΜΜΗΣ
X167	765746.92	4092983.34	Σ. ΑΚΤΟΓΡΑΜΜΗΣ
X168	765656.05	4092875.94	Σ. ΑΚΤΟΓΡΑΜΜΗΣ
X169	765645.13	4092885.21	Σ. ΑΚΤΟΓΡΑΜΜΗΣ
X170	765609.71	4092843.28	Σ. ΑΚΤΟΓΡΑΜΜΗΣ
X171	765604.61	4092840.62	Σ. ΑΚΤΟΓΡΑΜΜΗΣ
X172	765525.06	4092879.32	Σ. ΑΚΤΟΓΡΑΜΜΗΣ
X173	765522.05	4092886.16	Σ. ΑΚΤΟΓΡΑΜΜΗΣ
X174	765520.25	4092956.86	Σ. ΑΚΤΟΓΡΑΜΜΗΣ
X175	765499.48	4092960.35	Σ. ΑΚΤΟΓΡΑΜΜΗΣ
X176	765485.42	4092965.08	Σ. ΑΚΤΟΓΡΑΜΜΗΣ
X177	765494.16	4093057.13	Σ. ΑΚΤΟΓΡΑΜΜΗΣ
X178	765505.30	4093063.37	Σ. ΑΚΤΟΓΡΑΜΜΗΣ
X179	765573.04	4093048.61	Σ. ΑΚΤΟΓΡΑΜΜΗΣ
X180	765574.43	4093054.48	Σ. ΑΚΤΟΓΡΑΜΜΗΣ
X181	765506.36	4093069.36	Σ. ΑΚΤΟΓΡΑΜΜΗΣ
X182	765501.79	4093074.90	Σ. ΑΚΤΟΓΡΑΜΜΗΣ
X183	765527.50	4093133.96	Σ. ΑΚΤΟΓΡΑΜΜΗΣ
X184	765531.21	4093135.75	Σ. ΑΚΤΟΓΡΑΜΜΗΣ
X185	765582.00	4093123.05	Σ. ΑΚΤΟΓΡΑΜΜΗΣ
X186	765578.00	4093107.25	Σ. ΑΚΤΟΓΡΑΜΜΗΣ
X187	765581.89	4093106.21	Σ. ΑΚΤΟΓΡΑΜΜΗΣ
X188	765588.27	4093131.25	Σ. ΑΚΤΟΓΡΑΜΜΗΣ
X189	765615.99	4093137.74	Σ. ΑΚΤΟΓΡΑΜΜΗΣ
X190	765633.99	4093162.79	Σ. ΑΚΤΟΓΡΑΜΜΗΣ
X191	765685.22	4093123.53	Σ. ΑΚΤΟΓΡΑΜΜΗΣ
X192	765693.81	4093134.74	Σ. ΑΚΤΟΓΡΑΜΜΗΣ
X193	765654.84	4093164.19	Σ. ΑΚΤΟΓΡΑΜΜΗΣ
X194	765650.98	4093166.74	Σ. ΑΚΤΟΓΡΑΜΜΗΣ
X195	765648.99	4093163.80	Σ. ΑΚΤΟΓΡΑΜΜΗΣ
X196	765645.80	4093165.45	Σ. ΑΚΤΟΓΡΑΜΜΗΣ
X197	765645.39	4093164.80	Σ. ΑΚΤΟΓΡΑΜΜΗΣ
X198	765637.63	4093168.90	Σ. ΑΚΤΟΓΡΑΜΜΗΣ
X199	765641.80	4093173.71	Σ. ΑΚΤΟΓΡΑΜΜΗΣ
X200	765644.36	4093177.17	Σ. ΑΚΤΟΓΡΑΜΜΗΣ
X201	765654.35	4093169.51	Σ. ΑΚΤΟΓΡΑΜΜΗΣ
X202	765655.08	4093170.46	Σ. ΑΚΤΟΓΡΑΜΜΗΣ
X203	765661.96	4093165.19	Σ. ΑΚΤΟΓΡΑΜΜΗΣ
X204	765674.58	4093157.09	Σ. ΑΚΤΟΓΡΑΜΜΗΣ
X205	765684.74	4093172.91	Σ. ΑΚΤΟΓΡΑΜΜΗΣ
X206	765698.24	4093193.95	Σ. ΑΚΤΟΓΡΑΜΜΗΣ
X207	765722.20	4093231.26	Σ. ΑΚΤΟΓΡΑΜΜΗΣ
X208	765744.64	4093260.53	Σ. ΑΚΤΟΓΡΑΜΜΗΣ
X209	765766.76	4093289.38	Σ. ΑΚΤΟΓΡΑΜΜΗΣ
X210	765782.75	4093310.24	Σ. ΑΚΤΟΓΡΑΜΜΗΣ
X211	765815.82	4093353.16	Σ. ΑΚΤΟΓΡΑΜΜΗΣ
X212	765905.58	4093353.43	Σ. ΑΚΤΟΓΡΑΜΜΗΣ
X213	765930.78	4093361.46	Σ. ΑΚΤΟΓΡΑΜΜΗΣ
X214	766092.01	4093292.21	Σ. ΑΚΤΟΓΡΑΜΜΗΣ
X215	766093.54	4093283.85	Σ. ΑΚΤΟΓΡΑΜΜΗΣ
X216	766098.86	4093284.79	Σ. ΑΚΤΟΓΡΑΜΜΗΣ
X217	766093.34	4093336.03	Σ. ΑΚΤΟΓΡΑΜΜΗΣ
X218	766102.56	4093347.49	Σ. ΑΚΤΟΓΡΑΜΜΗΣ
X219	766108.19	4093354.41	Σ. ΑΚΤΟΓΡΑΜΜΗΣ
X220	766091.35	4093363.75	Σ. ΑΚΤΟΓΡΑΜΜΗΣ
X221	766093.70	4093368.61	Σ. ΑΚΤΟΓΡΑΜΜΗΣ
X222	766109.38	4093362.00	Σ. ΑΚΤΟΓΡΑΜΜΗΣ
X223	766121.77	4093385.85	Σ. ΑΚΤΟΓΡΑΜΜΗΣ
X224	766128.81	4093393.74	Σ. ΑΚΤΟΓΡΑΜΜΗΣ
X225	766165.79	4093405.43	Σ. ΑΚΤΟΓΡΑΜΜΗΣ
X226	766178.30	4093407.47	Σ. ΑΚΤΟΓΡΑΜΜΗΣ
X227	766181.47	4093367.86	Σ. ΑΚΤΟΓΡΑΜΜΗΣ
X228	766184.96	4093368.14	Σ. ΑΚΤΟΓΡΑΜΜΗΣ
X229	766183.23	4093389.69	Σ. ΑΚΤΟΓΡΑΜΜΗΣ
X230	766193.26	4093390.49	Σ. ΑΚΤΟΓΡΑΜΜΗΣ
X231	766194.99	4093368.94	Σ. ΑΚΤΟΓΡΑΜΜΗΣ


ΣΥΝΤ/ΝΕΣ ΚΟΡΥΦΩΝ ΑΙΓΙΑΛΟΥ-ΦΕΚ Δ' 521/10-8-2000			
ΚΟΡΥΦΗ	Χ	Ψ	ΠΕΡΙΓΡΑΦΗ ΣΗΜΕΙΟΥ
1α	765674.35	4092525.01	ΚΟΡΥΦΗ ΑΙΓΙΑΛΟΥ
1	765669.83	4092514.61	ΚΟΡΥΦΗ ΑΙΓΙΑΛΟΥ
2	765654.68	4092521.14	ΚΟΡΥΦΗ ΑΙΓΙΑΛΟΥ
3	765642.55	4092528.25	ΚΟΡΥΦΗ ΑΙΓΙΑΛΟΥ
4	765643.42	4092532.69	ΚΟΡΥΦΗ ΑΙΓΙΑΛΟΥ
5	765619.81	4092537.09	ΚΟΡΥΦΗ ΑΙΓΙΑΛΟΥ
6	765595.23	4092536.93	ΚΟΡΥΦΗ ΑΙΓΙΑΛΟΥ
7	765595.76	4092530.17	ΚΟΡΥΦΗ ΑΙΓΙΑΛΟΥ
8	765577.71	4092528.96	ΚΟΡΥΦΗ ΑΙΓΙΑΛΟΥ
9	765565.64	4092528.84	ΚΟΡΥΦΗ ΑΙΓΙΑΛΟΥ
10	765565.53	4092536.43	ΚΟΡΥΦΗ ΑΙΓΙΑΛΟΥ
11	765557.55	4092535.98	ΚΟΡΥΦΗ ΑΙΓΙΑΛΟΥ
12	765549.49	4092536.08	ΚΟΡΥΦΗ ΑΙΓΙΑΛΟΥ
13	765549.84	4092531.80	ΚΟΡΥΦΗ ΑΙΓΙΑΛΟΥ
14	765549.98	4092526.84	ΚΟΡΥΦΗ ΑΙΓΙΑΛΟΥ
15	765540.27	4092525.99	ΚΟΡΥΦΗ ΑΙΓΙΑΛΟΥ
16	765523.63	4092515.42	ΚΟΡΥΦΗ ΑΙΓΙΑΛΟΥ
17	765520.31	4092511.78	ΚΟΡΥΦΗ ΑΙΓΙΑΛΟΥ
18	765511.94	4092496.24	ΚΟΡΥΦΗ ΑΙΓΙΑΛΟΥ
19	765504.54	4092499.84	ΚΟΡΥΦΗ ΑΙΓΙΑΛΟΥ
19α	765519.51	4092520.11	ΚΟΡΥΦΗ ΑΙΓΙΑΛΟΥ
20	765498.01	4092486.09	ΚΟΡΥΦΗ ΑΙΓΙΑΛΟΥ
21	765487.20	4092458.63	ΚΟΡΥΦΗ ΑΙΓΙΑΛΟΥ
22	765494.12	4092448.91	ΚΟΡΥΦΗ ΑΙΓΙΑΛΟΥ
23	765495.14	4092441.52	ΚΟΡΥΦΗ ΑΙΓΙΑΛΟΥ
24	765497.93	4092435.81	ΚΟΡΥΦΗ ΑΙΓΙΑΛΟΥ
25	765493.61	4092435.22	ΚΟΡΥΦΗ ΑΙΓΙΑΛΟΥ
26	765484.52	4092433.98	ΚΟΡΥΦΗ ΑΙΓΙΑΛΟΥ
27	765480.50	4092437.39	ΚΟΡΥΦΗ ΑΙΓΙΑΛΟΥ
28	765460.47	4092450.77	ΚΟΡΥΦΗ ΑΙΓΙΑΛΟΥ
29	765456.76	4092454.95	ΚΟΡΥΦΗ ΑΙΓΙΑΛΟΥ
30	765452.11	4092463.82	ΚΟΡΥΦΗ ΑΙΓΙΑΛΟΥ
31	765446.50	4092464.21	ΚΟΡΥΦΗ ΑΙΓΙΑΛΟΥ
32	765428.54	4092470.08	ΚΟΡΥΦΗ ΑΙΓΙΑΛΟΥ
33	765410.93	4092475.74	ΚΟΡΥΦΗ ΑΙΓΙΑΛΟΥ
34	765986,58	4093376,17	ΚΟΡΥΦΗ ΑΙΓΙΑΛΟΥ
35	765957,22	4093386,17	ΚΟΡΥΦΗ ΑΙΓΙΑΛΟΥ


ΣΥΝΤ/ΝΕΣ ΚΟΡΥΦΩΝ ΑΙΓΙΑΛΟΥ - ΦΕΚ Δ' 521/10-8-2000			
ΚΟΡΥΦΗ	Χ	Ψ	ΠΕΡΙΓΡΑΦΗ ΣΗΜΕΙΟΥ
36	765865.83	4093378.53	ΚΟΡΥΦΗ ΑΙΓΑΙΛΟΥ
37	765857.43	4093378.91	ΚΟΡΥΦΗ ΑΙΓΑΙΛΟΥ
38	765846.38	4093379.07	ΚΟΡΥΦΗ ΑΙΓΑΙΛΟΥ
39	765831.70	4093379.85	ΚΟΡΥΦΗ ΑΙΓΑΙΛΟΥ
40	765818.56	4093383.04	ΚΟΡΥΦΗ ΑΙΓΑΙΛΟΥ
41	765808.14	4093386.04	ΚΟΡΥΦΗ ΑΙΓΑΙΛΟΥ
42	765808.76	4093388.05	ΚΟΡΥΦΗ ΑΙΓΑΙΛΟΥ
43	765798.80	4093390.92	ΚΟΡΥΦΗ ΑΙΓΑΙΛΟΥ
44	765798.34	4093389.29	ΚΟΡΥΦΗ ΑΙΓΑΙΛΟΥ
45	765788.79	4093392.06	ΚΟΡΥΦΗ ΑΙΓΑΙΛΟΥ
46	765789.32	4093393.60	ΚΟΡΥΦΗ ΑΙΓΑΙΛΟΥ
47	765782.17	4093395.95	ΚΟΡΥΦΗ ΑΙΓΑΙΛΟΥ
48	765771.81	4093382.47	ΚΟΡΥΦΗ ΑΙΓΑΙΛΟΥ
49	765766.84	4093376.07	ΚΟΡΥΦΗ ΑΙΓΑΙΛΟΥ
50	765771.20	4093371.30	ΚΟΡΥΦΗ ΑΙΓΑΙΛΟΥ
51	765759.30	4093360.09	ΚΟΡΥΦΗ ΑΙΓΑΙΛΟΥ
52	765757.69	4093358.06	ΚΟΡΥΦΗ ΑΙΓΑΙΛΟΥ
53	765759.19	4093356.70	ΚΟΡΥΦΗ ΑΙΓΑΙΛΟΥ
54	765747.22	4093343.97	ΚΟΡΥΦΗ ΑΙΓΑΙΛΟΥ
55	765749.09	4093342.29	ΚΟΡΥΦΗ ΑΙΓΑΙΛΟΥ
56	765745.98	4093338.69	ΚΟΡΥΦΗ ΑΙΓΑΙΛΟΥ
57	765742.90	4093341.30	ΚΟΡΥΦΗ ΑΙΓΑΙΛΟΥ
58	765729.94	4093327.22	ΚΟΡΥΦΗ ΑΙΓΑΙΛΟΥ
59	765728.06	4093326.01	ΚΟΡΥΦΗ ΑΙΓΑΙΛΟΥ
60	765724.62	4093322.14	ΚΟΡΥΦΗ ΑΙΓΑΙΛΟΥ
61	765717.09	4093313.99	ΚΟΡΥΦΗ ΑΙΓΑΙΛΟΥ
62	765702.36	4093294.97	ΚΟΡΥΦΗ ΑΙΓΑΙΛΟΥ
63	765683.67	4093272.18	ΚΟΡΥΦΗ ΑΙΓΑΙΛΟΥ
64	765672.08	4093257.62	ΚΟΡΥΦΗ ΑΙΓΑΙΛΟΥ
65	765655.99	4093236.97	ΚΟΡΥΦΗ ΑΙΓΑΙΛΟΥ
66	765654.50	4093237.96	ΚΟΡΥΦΗ ΑΙΓΑΙΛΟΥ
67	765644.57	4093225.32	ΚΟΡΥΦΗ ΑΙΓΑΙΛΟΥ
68	765658.53	4093213.52	ΚΟΡΥΦΗ ΑΙΓΑΙΛΟΥ
69	765633.19	4093181.99	ΚΟΡΥΦΗ ΑΙΓΑΙΛΟΥ
70	765613.40	4093161.88	ΚΟΡΥΦΗ ΑΙΓΑΙΛΟΥ
71α	765605.44	4093156.60	ΚΟΡΥΦΗ ΑΙΓΑΙΛΟΥ
72	765584.81	4093156.90	ΚΟΡΥΦΗ ΑΙΓΑΙΛΟΥ
73	765574.83	4093144.76	ΚΟΡΥΦΗ ΑΙΓΑΙΛΟΥ
74	765569.79	4093142.06	ΚΟΡΥΦΗ ΑΙΓΑΙΛΟΥ
75	765524.56	4093164.36	ΚΟΡΥΦΗ ΑΙΓΑΙΛΟΥ
76	765512.53	4093133.25	ΚΟΡΥΦΗ ΑΙΓΑΙΛΟΥ
77	765489.18	4093077.68	ΚΟΡΥΦΗ ΑΙΓΑΙΛΟΥ
78	765483.58	4093062.22	ΚΟΡΥΦΗ ΑΙΓΑΙΛΟΥ
79	765481.45	4093046.13	ΚΟΡΥΦΗ ΑΙΓΑΙΛΟΥ
80	765478.90	4093026.91	ΚΟΡΥΦΗ ΑΙΓΑΙΛΟΥ

ΣΥΝΤ/ΝΕΣ ΚΟΡΥΦΩΝ ΑΙΓΑΙΛΟΥ ΦΕΚ Δ' 521/10-8-2000			
ΚΟΡΥΦΗ	Χ	Ψ	ΠΕΡΙΓΡΑΦΗ ΣΗΜΕΙΟΥ
81	765472.76	4092956.51	ΚΟΡΥΦΗ ΑΙΓΑΙΛΟΥ
82α	765501.67	4092952.19	ΚΟΡΥΦΗ ΑΙΓΑΙΛΟΥ
83α	765513.67	4092881.34	ΚΟΡΥΦΗ ΑΙΓΑΙΛΟΥ
84α	765517.13	4092860.66	ΚΟΡΥΦΗ ΑΙΓΑΙΛΟΥ
85α	765524.30	4092838.96	ΚΟΡΥΦΗ ΑΙΓΑΙΛΟΥ
86α	765585.64	4092811.56	ΚΟΡΥΦΗ ΑΙΓΑΙΛΟΥ
87	765619.35	4092807.41	ΚΟΡΥΦΗ ΑΙΓΑΙΛΟΥ
88	765636.05	4092794.98	ΚΟΡΥΦΗ ΑΙΓΑΙΛΟΥ
89	765644.08	4092794.11	ΚΟΡΥΦΗ ΑΙΓΑΙΛΟΥ
90	765659.04	4092780.75	ΚΟΡΥΦΗ ΑΙΓΑΙΛΟΥ
91	765662.34	4092780.37	ΚΟΡΥΦΗ ΑΙΓΑΙΛΟΥ
92α	765676.45	4092772.70	ΚΟΡΥΦΗ ΑΙΓΑΙΛΟΥ
92	765680.44	4092771.18	ΚΟΡΥΦΗ ΑΙΓΑΙΛΟΥ
93	765732.67	4092728.87	ΚΟΡΥΦΗ ΑΙΓΑΙΛΟΥ
94	765768.83	4092701.61	ΚΟΡΥΦΗ ΑΙΓΑΙΛΟΥ
95	765779.26	4092692.62	ΚΟΡΥΦΗ ΑΙΓΑΙΛΟΥ
96	765825.35	4092646.05	ΚΟΡΥΦΗ ΑΙΓΑΙΛΟΥ
97	765844.85	4092619.65	ΚΟΡΥΦΗ ΑΙΓΑΙΛΟΥ

ΕΘΝΙΚΟ ΤΥΠΟΓΡΑΦΕΙΟ
Για τεχνικούς λόγους στο σχεδιάγραμμα, από το ηλεκτρονικό αρχείο, έγινε σμίκρυνση κατά ποσοστό 38%


ΠΡΟΒΛΗΤΑ
ΤΟΙΧΕΙΟ
ΠΡΟΒΛΗΤΑ
ΤΟΙΧΕΙΟ
-7.00
-8.00
-9.00
-12.00
-13.00
-14.00
-15.00
-16.00
-17.00
-18.00
-19.00
-20.00
-21.00
-22.00
-23.00
-24.00
-25.00
-26.00
-27.00
-28.00
-29.00
-30.00
766100
766200
766250
766300

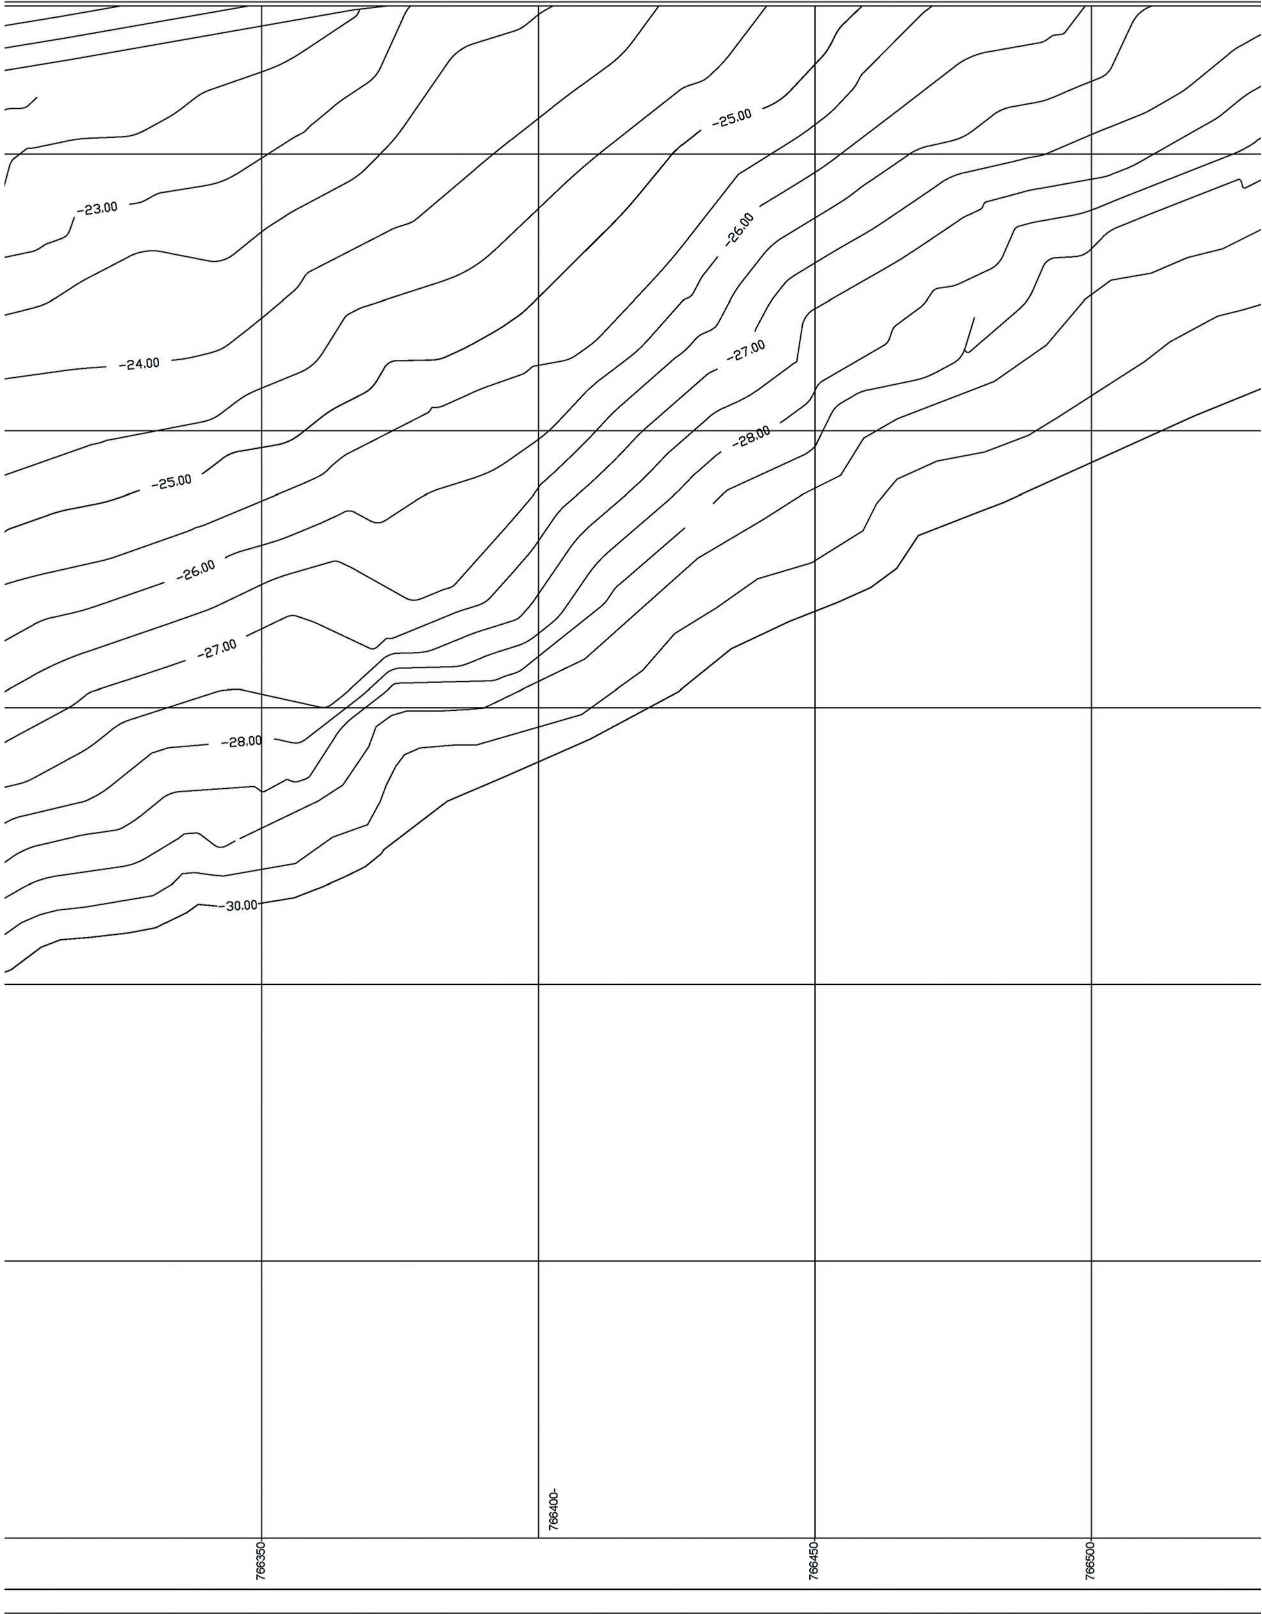
-23.00
-24.00
-25.00
-26.00
-27.00
-28.00
-30.00
-25.00
-26.00
-27.00
-28.00
766350
766400
766450
766500

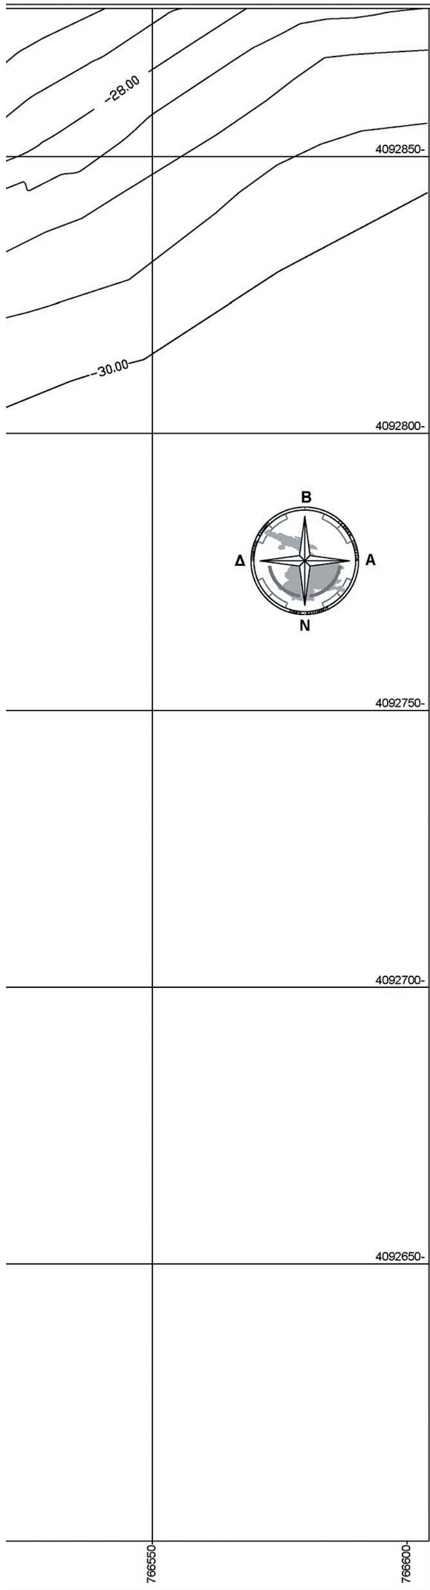

ΚΤΗΜΑΤΟΛΟΓΙΚΟΣ ΠΙΝΑΚΑΣ


Α/Α	ΣΤΟΙΧΕΙΑ ΦΕΡΟΜΕΝΩΝ ΩΣ ΙΔΙΟΚΤΗΤΩΝ	ΔΙΕΥΘΥΝΣΗ
58	ΖΑΪΡΗΣ	ΚΑΛΥΜΝΟΣ
59	ΨΑΡΟΜΑΤΗΣ	ΚΑΛΥΜΝΟΣ
60	ΚΟΥΡΒΑΣ ΝΙΚ.	ΚΑΛΥΜΝΟΣ
61	ΓΟΥΝΑΡΗΣ	ΚΑΛΥΜΝΟΣ
62	ΧΑΛΙΚΟΣ	ΚΑΛΥΜΝΟΣ
63	ΝΙΚΟΛΑΚΗΣ	ΚΑΛΥΜΝΟΣ
64	ΝΙΚΟΛΑΚΗΣ	ΚΑΛΥΜΝΟΣ
65	ΣΧΟΙΝΑΣ	ΚΑΛΥΜΝΟΣ
66	ΨΑΡΟΜΠΑΣ	ΚΑΛΥΜΝΟΣ
67	ΝΥΖΤΑΖΟΣ	ΚΑΛΥΜΝΟΣ
68	ΔΡΥΣ	ΚΑΛΥΜΝΟΣ
69	ΠΕΤΑΛΛΑΣ	ΚΑΛΥΜΝΟΣ
70	ΠΕΤΑΛΛΑΣ	ΚΑΛΥΜΝΟΣ
71	ΠΥΖΑΝΙΑΣ	ΚΑΛΥΜΝΟΣ
72	ΠΑΖΑΚΟΣ	ΚΑΛΥΜΝΟΣ
73	ΜΑΪΛΛΗΣ	ΚΑΛΥΜΝΟΣ
74	ΖΟΥΛΦΑΣ Σ.	ΚΑΛΥΜΝΟΣ
75	ΜΟΣΤΡΗΣ	ΚΑΛΥΜΝΟΣ
76	ΑΓΝΩΣΤΟΣ	ΚΑΛΥΜΝΟΣ
77	ΚΑΡΥΩΤΗΣ	ΚΑΛΥΜΝΟΣ
78	ΝΙΝΝΗΣ	ΚΑΛΥΜΝΟΣ
79	ΜΑΡΙΝΟΣ	ΚΑΛΥΜΝΟΣ
80	ΜΑΣΤΟΡΟΣ	ΚΑΛΥΜΝΟΣ
81	ΑΓΝΩΣΤΟΣ	ΚΑΛΥΜΝΟΣ
82	ΑΓΝΩΣΤΟΣ	ΚΑΛΥΜΝΟΣ
83	ΑΓΝΩΣΤΟΣ	ΚΑΛΥΜΝΟΣ
84	ΦΕΚΙΑΣ	ΚΑΛΥΜΝΟΣ
85	ΜΑΚΑΡΟΥΝΑΣ	ΚΑΛΥΜΝΟΣ
86	ΔΗΜΟΣ ΚΑΛΥΜΝΟΥ	ΚΑΛΥΜΝΟΣ
87	ΖΑΜΠΙΛΑΣ ΚΩΣΤΑΣ	ΚΑΛΥΜΝΟΣ
88	ΜΑΡΙΝΟΣ	ΚΑΛΥΜΝΟΣ
90	ΑΓΝΩΣΤΟΣ	ΚΑΛΥΜΝΟΣ
91	ΛΟΪΖΟΣ	ΚΑΛΥΜΝΟΣ
92	ΑΓΝΩΣΤΟΣ	ΚΑΛΥΜΝΟΣ
93	ΑΓΝΩΣΤΟΣ	ΚΑΛΥΜΝΟΣ
94	ΑΓΝΩΣΤΟΣ	ΚΑΛΥΜΝΟΣ
95	ΑΓΝΩΣΤΟΣ	ΚΑΛΥΜΝΟΣ
96	ΖΕΡΒΟΥ	ΚΑΛΥΜΝΟΣ
97	ΛΥΣΓΑΡΗΣ	ΚΑΛΥΜΝΟΣ
98	ΜΠΙΛΛΗΡΗ	ΚΑΛΥΜΝΟΣ
99	ΟΙΚΟΝΟΜΟΥ	ΚΑΛΥΜΝΟΣ
100	ΔΗΜΟΣ ΚΑΛΥΜΝΟΥ	ΚΑΛΥΜΝΟΣ
101	ΒΙΔΑΛΗΣ	ΚΑΛΥΜΝΟΣ
101α	ΣΑΒΒΑΣ	ΚΑΛΥΜΝΟΣ
102	ΤΥΡΙΚΟΣ	ΚΑΛΥΜΝΟΣ
103	ΣΤΑΜΑΤΙΑΔΟΥ	ΚΑΛΥΜΝΟΣ
104	ΚΥΠΡΑΙΟΣ	ΚΑΛΥΜΝΟΣ
105	ΤΗΛΙΑΚΟΣ	ΚΑΛΥΜΝΟΣ
106	ΖΑΪΡΗΣ	ΚΑΛΥΜΝΟΣ
107	ΨΑΡΟΜΑΤΗΣ	ΚΑΛΥΜΝΟΣ
108	ΚΟΡΦΙΑΣ	ΚΑΛΥΜΝΟΣ
109	ΤΗΛΙΑΚΟΣ	ΚΑΛΥΜΝΟΣ
110	ΑΛΑΧΟΥΧΟΣ	ΚΑΛΥΜΝΟΣ
111	ΨΑΡΟΜΑΤΗΣ	ΚΑΛΥΜΝΟΣ
112	ΤΣΟΥΛΦΑΣ	ΚΑΛΥΜΝΟΣ
113	ΚΛΗΜΗΣ	ΚΑΛΥΜΝΟΣ
114	ΚΑΡΒΟΥΝΗΣ	ΚΑΛΥΜΝΟΣ
115	ΜΟΝΟΚΑΝΔΥΛΟΣ	ΚΑΛΥΜΝΟΣ

ΚΤΗΜΑΤΟΛΟΓΙΚΟΣ ΠΙΝΑΚΑΣ

Α/Α	ΣΤΟΙΧΕΙΑ ΦΕΡΟΜΕΝΩΝ ΩΣ ΙΔΙΟΚΤΗΤΩΝ	ΔΙΕΥΘΥΝΣΗ
115	ΜΟΝΟΚΑΝΔΥΛΟΣ	ΚΑΛΥΜΝΟΣ
116	ΣΔΡΕΓΑΣ	ΚΑΛΥΜΝΟΣ
117	ΝΕΣΚΕΣ	ΚΑΛΥΜΝΟΣ
118	ΝΕΣΚΕΣ	ΚΑΛΥΜΝΟΣ
119	ΒΕΛΙΣΑΡΙΟΥ	ΚΑΛΥΜΝΟΣ
120	ΦΟΥΝΤΗΣ	ΚΑΛΥΜΝΟΣ
121	ΑΥΓΟΥΣΤΙΝΟΥ	ΚΑΛΥΜΝΟΣ
122	ΣΙΔΕΡΗΣ	ΚΑΛΥΜΝΟΣ
123	ΚΟΥΛΙΑΣ	ΚΑΛΥΜΝΟΣ
124	ΛΟΥΚΑΤΑΡΗΣ	ΚΑΛΥΜΝΟΣ
125	ΝΟΜΙΚΑΡΙΟΣ	ΚΑΛΥΜΝΟΣ
126	ΑΓΝΩΣΤΟΣ	ΚΑΛΥΜΝΟΣ
127	ΚΑΛΙΚΑΤΖΑΡΟΣ	ΚΑΛΥΜΝΟΣ
128	ΑΓΝΩΣΤΟΣ	ΚΑΛΥΜΝΟΣ
129	ΠΕΤΡΑΚΗΣ	ΚΑΛΥΜΝΟΣ
130	ΣΑΡΟΥΚΟΣ	ΚΑΛΥΜΝΟΣ
131	ΚΑΣΤΡΙΝΟΥ	ΚΑΛΥΜΝΟΣ
132	ΕΡΓΑΣ	ΚΑΛΥΜΝΟΣ
133	ΜΑΚΡΥΛΟΥ	ΚΑΛΥΜΝΟΣ
134	ΡΑΦΑΗΛ	ΚΑΛΥΜΝΟΣ
135	ΑΓΝΩΣΤΟΣ	ΚΑΛΥΜΝΟΣ
136	ΞΥΠΟΛΙΤΑΣ	ΚΑΛΥΜΝΟΣ
137	ΠΥΖΑΝΙΑΣ	ΚΑΛΥΜΝΟΣ
138	ΚΑΡΥΠΗΣ	ΚΑΛΥΜΝΟΣ
139	ΑΓΝΩΣΤΟΣ	ΚΑΛΥΜΝΟΣ
140	ΑΓΝΩΣΤΟΣ	ΚΑΛΥΜΝΟΣ
141	ΑΓΝΩΣΤΟΣ	ΚΑΛΥΜΝΟΣ
142	ΚΟΥΝΤΟΥΡΗΣ	ΚΑΛΥΜΝΟΣ
143	ΛΕΛΕΚΗΣ	ΚΑΛΥΜΝΟΣ
144	ΛΑΟΥΡΑΣ	ΚΑΛΥΜΝΟΣ
145	ΜΑΓΡΙΠΛΗΣ	ΚΑΛΥΜΝΟΣ
146	ΡΗΝΙΟΣ	ΚΑΛΥΜΝΟΣ
147	ΡΗΝΙΟΣ	ΚΑΛΥΜΝΟΣ
148	ΒΟΥΒΑΛΕΙΟ	ΚΑΛΥΜΝΟΣ
149	ΒΟΥΒΑΛΕΙΟ	ΚΑΛΥΜΝΟΣ
150	ΚΥΠΡΑΙΟΣ	ΚΑΛΥΜΝΟΣ
151	ΕΤΑΝΑΛ	ΚΑΛΥΜΝΟΣ
152	ΒΟΥΒΑΛΕΙΟ	ΚΑΛΥΜΝΟΣ
153	ΖΕΡΒΟΣ ΓΕΡ.	ΚΑΛΥΜΝΟΣ
154	ΒΟΥΒΑΛΕΙΟ	ΚΑΛΥΜΝΟΣ
155	ΒΟΥΒΑΛΕΙΟ	ΚΑΛΥΜΝΟΣ
156	ΒΟΥΒΑΛΕΙΟ	ΚΑΛΥΜΝΟΣ
157	ΑΓΝΩΣΤΟΣ	ΚΑΛΥΜΝΟΣ
158	ΠΑΝΤΕΛΗΣ ΑΝΤΩΝΗΣ	ΚΑΛΥΜΝΟΣ
159	ΚΟΡΦΙΑ ΝΟΜΙΚΗ	ΚΑΛΥΜΝΟΣ
160	ΤΗΛΙΑΚΟΥ ΝΟΜ.	ΚΑΛΥΜΝΟΣ
161	ΓΟΥΡΛΑΣ	ΑΥΣΤΡΑΛΙΑ
162	ΓΟΥΡΛΑΣ	ΑΥΣΤΡΑΛΙΑ
163	ΚΑΛΙΔΩΝΗΣ	ΚΑΛΥΜΝΟΣ
164	ΚΑΛΟΥΖΗ	ΚΑΛΥΜΝΟΣ
165	ΚΑΛΟΥΖΗ	ΚΑΛΥΜΝΟΣ
166	ΓΟΥΡΛΑΣ ΑΥΓ.	ΚΑΛΥΜΝΟΣ
167	ΜΑΣΤΡΟΝΙΚΟΛΑ	ΚΑΛΥΜΝΟΣ
168	ΜΑΣΤΡΟΝΙΚΟΛΑ	ΚΑΛΥΜΝΟΣ
169	ΕΡΓΑΣ	ΚΑΛΥΜΝΟΣ
170	ΧΟΥΛΗΣ	ΓΑΛΛΙΑ
171	ΧΟΥΛΗΣ	ΓΑΛΛΙΑ
172	ΑΓΝΩΣΤΟΣ	ΑΘΗΝΑ
173	ΛΥΜΠΕΡΗΣ ΠΑΝ.	ΚΑΛΥΜΝΟΣ
174	ΠΕΡΟΥ ΜΑΡΙΑ	ΚΑΛΥΜΝΟΣ
175	ΔΙΑΚΟΓΙΩΡΓΗ ΑΡΧΟΝΤ.	ΚΑΛΥΜΝΟΣ
176	ΝΤΙΝΟΥ ΑΓΓΕΛΙΚΗ	ΚΑΛΥΜΝΟΣ
177	ΛΕΚΑΚΗ ΕΛΕΝΗ	ΚΑΛΥΜΝΟΣ
178	ΚΑΜΠΟΥΡΑΚΙ ΚΑΛ.	ΚΑΛΥΜΝΟΣ
179	ΜΑΥΡΟΥ ΜΑΡΙΑ	ΚΑΛΥΜΝΟΣ
180	ΑΓΝΩΣΤΟΣ	ΚΑΛΥΜΝΟΣ
181	ΑΓΝΩΣΤΟΣ	ΚΑΛΥΜΝΟΣ

ΑΕΡΟΦΩΤΟΓΡΑΦΙΑ - ΠΕΡΙΟΧΗ ΛΙΜΕΝΟΣ



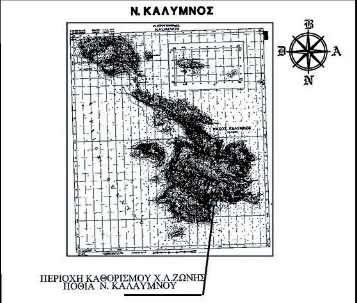

ΕΛΛΗΝΙΚΗ ΔΗΜΟΚΡΑΤΙΑ
ΠΕΡΙΦΕΡΕΙΑ ΝΟΤΙΟΥ ΑΙΓΑΙΟΥ
ΝΟΜΟΣ ΔΩΔΕΚΑΝΗΣΟΥ
ΔΗΜΟΣ ΚΑΛΥΜΝΙΩΝ
ΤΕΧΝΙΚΗ ΥΠΗΡΕΣΙΑ

ΔΗΜΟΤΙΚΟ ΛΙΜΕΝΙΚΟ ΤΑΜΕΙΟ
Ν. ΚΑΛΥΜΝΟΥ

ΕΡΓΟ : ΤΟΠΟΓΡΑΦΙΚΟ ΔΙΑΓΡΑΜΜΑ ΤΗΣ ΠΡΟΣ ΚΑΘΟΡΙΣΜΟ ΧΕΡΣΑΙΑΣ ΖΩΝΗΣ ΛΙΜΕΝΑ

ΘΕΣΗ : ΠΟΘΙΑ - ΠΑΡΑΛΙΑΚΗ ΖΩΝΗ Ν. ΚΑΛΥΜΝΟΥ

5	6
3	4
1	2

ΧΡΟΝΟΣ ΕΚΠΟΝΗΣΗΣ: ΑΠΡΙΛΙΟΣ 2015

ΘΕΩΡΗΣΗ:

ΥΠΟΓΡΑΦΗ:

Πίνακας Συντεταγμένων των κορυφών της Χερσαίας Λιμενικής Ζώνης
Σε ΕΚΣΑ ΄87

α/α	X	Y	ΠΑΡΑΤΗΡΗΣΗ
X1	766267.83	4093406.56	ΣΗΜΕΙΟ ΑΙΓΙΑΛΟΥ
X2	766252.68	4093413.09	ΣΗΜΕΙΟ ΑΙΓΙΑΛΟΥ
X3	766240.55	4093420.20	ΣΗΜΕΙΟ ΑΙΓΙΑΛΟΥ
X4	766241.41	4093424.63	ΣΗΜΕΙΟ ΑΙΓΙΑΛΟΥ
X5	766217.81	4093429.03	ΣΗΜΕΙΟ ΑΙΓΙΑΛΟΥ
X6	766193.23	4093428.87	ΣΗΜΕΙΟ ΑΙΓΙΑΛΟΥ
X7	766193.76	4093422.11	ΣΗΜΕΙΟ ΑΙΓΙΑΛΟΥ
X8	766175.71	4093420.90	ΣΗΜΕΙΟ ΑΙΓΙΑΛΟΥ
X9	766163.64	4093420.78	ΣΗΜΕΙΟ ΑΙΓΙΑΛΟΥ
X10	766163.53	4093428.38	ΣΗΜΕΙΟ ΑΙΓΙΑΛΟΥ
X11	766155.55	4093427.92	ΣΗΜΕΙΟ ΑΙΓΙΑΛΟΥ
X12	766147.49	4093428.03	ΣΗΜΕΙΟ ΑΙΓΙΑΛΟΥ
X13	766147.84	4093423.74	ΣΗΜΕΙΟ ΑΙΓΙΑΛΟΥ
X14	766147.98	4093418.79	ΣΗΜΕΙΟ ΑΙΓΙΑΛΟΥ
X15	766138.27	4093417.94	ΣΗΜΕΙΟ ΑΙΓΙΑΛΟΥ
X16	766121.63	4093407.36	ΣΗΜΕΙΟ ΑΙΓΙΑΛΟΥ
X17	766118.31	4093403.72	ΣΗΜΕΙΟ ΑΙΓΙΑΛΟΥ
X18	766109.94	4093388.19	ΣΗΜΕΙΟ ΑΙΓΙΑΛΟΥ
X19	766102.54	4093391.79	ΣΗΜΕΙΟ ΑΙΓΙΑΛΟΥ
X20	766096.01	4093378.04	ΣΗΜΕΙΟ ΑΙΓΙΑΛΟΥ
X21	766085.20	4093350.58	ΣΗΜΕΙΟ ΑΙΓΙΑΛΟΥ
X22	766092.12	4093340.85	ΣΗΜΕΙΟ ΑΙΓΙΑΛΟΥ
X23	766093.14	4093333.46	ΣΗΜΕΙΟ ΑΙΓΙΑΛΟΥ
X24	766095.93	4093327.75	ΣΗΜΕΙΟ ΑΙΓΙΑΛΟΥ
X25	766091.61	4093327.17	ΣΗΜΕΙΟ ΑΙΓΙΑΛΟΥ
X26	766082.52	4093325.92	ΣΗΜΕΙΟ ΑΙΓΙΑΛΟΥ
X27	766078.50	4093329.34	ΣΗΜΕΙΟ ΑΙΓΙΑΛΟΥ
X28	766058.47	4093342.71	ΣΗΜΕΙΟ ΑΙΓΙΑΛΟΥ
X29	766054.76	4093346.90	ΣΗΜΕΙΟ ΑΙΓΙΑΛΟΥ
X30	766050.11	4093355.77	ΣΗΜΕΙΟ ΑΙΓΙΑΛΟΥ
X31	766044.50	4093356.15	ΣΗΜΕΙΟ ΑΙΓΙΑΛΟΥ
X32	766026.54	4093362.03	ΣΗΜΕΙΟ ΑΙΓΙΑΛΟΥ
X33	766008.93	4093367.69	ΣΗΜΕΙΟ ΑΙΓΙΑΛΟΥ
X34	765986.58	4093376.14	ΣΗΜΕΙΟ ΑΙΓΙΑΛΟΥ
X35	765957.22	4093386.17	ΣΗΜΕΙΟ ΑΙΓΙΑΛΟΥ
X36	765865.83	4093378.53	ΣΗΜΕΙΟ ΑΙΓΙΑΛΟΥ
X37	765857.43	4093378.91	ΣΗΜΕΙΟ ΑΙΓΙΑΛΟΥ
X38	765846.38	4093379.07	ΣΗΜΕΙΟ ΑΙΓΙΑΛΟΥ
X39	765831.70	4093379.85	ΣΗΜΕΙΟ ΑΙΓΙΑΛΟΥ
X40	765818.56	4093383.04	ΣΗΜΕΙΟ ΑΙΓΙΑΛΟΥ
X41	765808.14	4093386.04	ΣΗΜΕΙΟ ΑΙΓΙΑΛΟΥ
X42	765808.76	4093388.05	ΣΗΜΕΙΟ ΑΙΓΙΑΛΟΥ
X43	765798.80	4093390.92	ΣΗΜΕΙΟ ΑΙΓΙΑΛΟΥ
X44	765798.34	4093389.29	ΣΗΜΕΙΟ ΑΙΓΙΑΛΟΥ
X45	765788.79	4093392.06	ΣΗΜΕΙΟ ΑΙΓΙΑΛΟΥ
X46	765789.32	4093393.60	ΣΗΜΕΙΟ ΑΙΓΙΑΛΟΥ
X47	765782.17	4093395.95	ΣΗΜΕΙΟ ΑΙΓΙΑΛΟΥ
X48	765771.81	4093382.47	ΣΗΜΕΙΟ ΑΙΓΙΑΛΟΥ
X49	765766.84	4093376.07	ΣΗΜΕΙΟ ΑΙΓΙΑΛΟΥ
X50	765771.20	4093371.30	ΣΗΜΕΙΟ ΑΙΓΙΑΛΟΥ
X51	765759.30	4093360.09	ΣΗΜΕΙΟ ΑΙΓΙΑΛΟΥ
X52	765757.69	4093358.06	ΣΗΜΕΙΟ ΑΙΓΙΑΛΟΥ
X53	765759.19	4093356.70	ΣΗΜΕΙΟ ΑΙΓΙΑΛΟΥ
X54	765747.22	4093343.97	ΣΗΜΕΙΟ ΑΙΓΙΑΛΟΥ
X55	765749.09	4093342.29	ΣΗΜΕΙΟ ΑΙΓΙΑΛΟΥ
X56	765745.98	4093338.69	ΣΗΜΕΙΟ ΑΙΓΙΑΛΟΥ
X57	765742.90	4093341.30	ΣΗΜΕΙΟ ΑΙΓΙΑΛΟΥ
X58	765729.94	4093327.22	ΣΗΜΕΙΟ ΑΙΓΙΑΛΟΥ
X59	765728.06	4093326.01	ΣΗΜΕΙΟ ΑΙΓΙΑΛΟΥ
X60	765724.62	4093322.14	ΣΗΜΕΙΟ ΑΙΓΙΑΛΟΥ
X61	765717.09	4093313.99	ΣΗΜΕΙΟ ΑΙΓΙΑΛΟΥ
X62	765702.36	4093294.97	ΣΗΜΕΙΟ ΑΙΓΙΑΛΟΥ
X63	765683.67	4093272.18	ΣΗΜΕΙΟ ΑΙΓΙΑΛΟΥ
X64	765672.08	4093257.62	ΣΗΜΕΙΟ ΑΙΓΙΑΛΟΥ
X65	765655.99	4093236.97	ΣΗΜΕΙΟ ΑΙΓΙΑΛΟΥ
X66	765654.50	4093237.96	ΣΗΜΕΙΟ ΑΙΓΙΑΛΟΥ
X67	765644.57	[illegible]	ΣΗΜΕΙΟ ΑΙΓΙΑΛΟΥ
X68	765658.53	[illegible]	ΣΗΜΕΙΟ ΑΙΓΙΑΛΟΥ
X69	765633.19	[illegible]	ΣΗΜΕΙΟ ΑΙΓΙΑΛΟΥ
X70	765613.40	4093161.88	ΣΗΜΕΙΟ ΑΙΓΙΑΛΟΥ
X71	765605.44	4093156.60	ΣΗΜΕΙΟ ΑΙΓΙΑΛΟΥ
X72	765584.81	4093156.90	ΣΗΜΕΙΟ ΑΙΓΙΑΛΟΥ
X73	765574.83	4093144.76	ΣΗΜΕΙΟ ΑΙΓΙΑΛΟΥ
X74	765569.79	4093142.06	ΣΗΜΕΙΟ ΑΙΓΙΑΛΟΥ
X75	765524.56	4093164.36	ΣΗΜΕΙΟ ΑΙΓΙΑΛΟΥ
X76	765528.79	4093167.61	ΣΗΜΕΙΟ ΠΑΡΑΛΙΑΣ
X77	765518.16	4093173.78	ΣΗΜΕΙΟ ΠΑΡΑΛΙΑΣ
X78	765516.06	4093170.13	ΣΗΜΕΙΟ ΠΑΡΑΛΙΑΣ
X79	765509.63	4093159.40	ΣΗΜΕΙΟ ΠΑΡΑΛΙΑΣ
X80	765503.11	4093148.55	ΣΗΜΕΙΟ ΠΑΡΑΛΙΑΣ
X81	765500.74	4093144.07	ΣΗΜΕΙΟ ΠΑΡΑΛΙΑΣ
X82	765495.05	4093134.01	ΣΗΜΕΙΟ ΠΑΡΑΛΙΑΣ
X83	765492.58	4093129.23	ΣΗΜΕΙΟ ΠΑΡΑΛΙΑΣ
X84	765486.80	4093118.06	ΣΗΜΕΙΟ ΠΑΡΑΛΙΑΣ
X85	765485.05	4093115.08	ΣΗΜΕΙΟ ΠΑΡΑΛΙΑΣ
X86	765478.45	4093103.67	ΣΗΜΕΙΟ ΠΑΡΑΛΙΑΣ
X87	765476.43	4093102.00	ΣΗΜΕΙΟ ΠΑΡΑΛΙΑΣ
X88	765474.31	4093097.78	ΣΗΜΕΙΟ ΠΑΡΑΛΙΑΣ
X89	765472.11	4093083.68	ΣΗΜΕΙΟ ΠΑΡΑΛΙΑΣ
X90	765469.32	4093077.62	ΣΗΜΕΙΟ ΠΑΡΑΛΙΑΣ
X91	765468.31	4093075.67	ΣΗΜΕΙΟ ΠΑΡΑΛΙΑΣ
X92	765458.91	4093056.71	ΣΗΜΕΙΟ ΠΑΡΑΛΙΑΣ
X93	765458.71	4093053.70	ΣΗΜΕΙΟ ΠΑΡΑΛΙΑΣ
X94	765456.45	4093047.66	ΣΗΜΕΙΟ ΠΑΡΑΛΙΑΣ
X95	765455.53	4093044.47	ΣΗΜΕΙΟ ΠΑΡΑΛΙΑΣ
X96	765453.37	4093036.67	ΣΗΜΕΙΟ ΠΑΡΑΛΙΑΣ
X97	765452.37	4093033.28	ΣΗΜΕΙΟ ΠΑΡΑΛΙΑΣ
X98	765450.78	4093028.36	ΣΗΜΕΙΟ ΠΑΡΑΛΙΑΣ
X99	765450.05	4093025.80	ΣΗΜΕΙΟ ΠΑΡΑΛΙΑΣ
X100	765447.44	4093017.23	ΣΗΜΕΙΟ ΠΑΡΑΛΙΑΣ
X101	765446.16	4093013.18	ΣΗΜΕΙΟ ΠΑΡΑΛΙΑΣ
X102	765444.49	4093006.32	ΣΗΜΕΙΟ ΠΑΡΑΛΙΑΣ
X103	765443.73	4093002.70	ΣΗΜΕΙΟ ΠΑΡΑΛΙΑΣ
X104	765442.16	4092997.60	ΣΗΜΕΙΟ ΠΑΡΑΛΙΑΣ
X105	765442.69	4092995.54	ΣΗΜΕΙΟ ΠΑΡΑΛΙΑΣ
X106	765438.37	4092972.62	ΣΗΜΕΙΟ ΠΑΡΑΛΙΑΣ
X107	765434.72	4092970.98	ΣΗΜΕΙΟ ΠΑΡΑΛΙΑΣ
X108	765435.71	4092966.63	ΣΗΜΕΙΟ ΠΑΡΑΛΙΑΣ
X109	765436.21	4092966.72	ΣΗΜΕΙΟ ΠΑΡΑΛΙΑΣ
X110	765436.87	4092955.17	ΣΗΜΕΙΟ ΠΑΡΑΛΙΑΣ
X111	765438.56	4092950.81	ΣΗΜΕΙΟ ΠΑΡΑΛΙΑΣ
X112	765443.83	4092951.29	ΣΗΜΕΙΟ ΠΑΡΑΛΙΑΣ
X113	765448.45	4092952.29	ΣΗΜΕΙΟ ΠΑΡΑΛΙΑΣ
X114	765468.99	4092951.21	ΣΗΜΕΙΟ ΠΑΡΑΛΙΑΣ
X115	765468.69	4092946.10	ΣΗΜΕΙΟ ΠΑΡΑΛΙΑΣ
X232	766198.47	4093369.22	Σ. ΑΚΤΟΓΡΑΜΜΗΣ
X233	766195.88	4093401.59	Σ. ΑΚΤΟΓΡΑΜΜΗΣ
X234	766209.77	4093402.70	Σ. ΑΚΤΟΓΡΑΜΜΗΣ
X235	766258.60	4093382.30	Σ. ΑΚΤΟΓΡΑΜΜΗΣ

α/α	X	Y	ΠΑΡΑΤΗΡΗΣΗ
X116	765495.15	4092943.48	ΣΗΜΕΙΟ ΠΑΡΑΛΙΑΣ
X117	765503.70	4092937.31	ΣΗΜΕΙΟ ΠΑΡΑΛΙΑΣ
X118	765502.68	4092929.05	ΣΗΜΕΙΟ ΠΑΡΑΛΙΑΣ
X119	765510.99	4092896.67	ΣΗΜΕΙΟ ΠΑΡΑΛΙΑΣ
X120	765510.85	4092893.85	ΣΗΜΕΙΟ ΠΑΡΑΛΙΑΣ
X121	765503.85	4092886.74	ΣΗΜΕΙΟ ΠΑΡΑΛΙΑΣ
X122	765503.78	4092881.39	ΣΗΜΕΙΟ ΠΑΡΑΛΙΑΣ
X123	765511.71	4092873.89	ΣΗΜΕΙΟ ΠΑΡΑΛΙΑΣ
X124	765511.87	4092872.02	ΣΗΜΕΙΟ ΠΑΡΑΛΙΑΣ
X125	765505.87	4092865.65	ΣΗΜΕΙΟ ΠΑΡΑΛΙΑΣ
X126	765517.84	4092850.56	ΣΗΜΕΙΟ ΠΑΡΑΛΙΑΣ
X127	765513.29	4092846.94	ΣΗΜΕΙΟ ΠΑΡΑΛΙΑΣ
X128	765514.58	4092845.05	ΣΗΜΕΙΟ ΠΑΡΑΛΙΑΣ
X129	765521.98	4092839.95	ΣΗΜΕΙΟ ΠΑΡΑΛΙΑΣ
X130	765524.04	4092836.86	ΣΗΜΕΙΟ ΠΑΡΑΛΙΑΣ
X131	765534.13	4092831.80	ΣΗΜΕΙΟ ΠΑΡΑΛΙΑΣ
X132	765581.19	4092810.75	ΣΗΜΕΙΟ ΠΑΡΑΛΙΑΣ
X133	765579.58	4092804.96	ΣΗΜΕΙΟ ΠΑΡΑΛΙΑΣ
X134	765590.99	4092801.51	ΣΗΜΕΙΟ ΠΑΡΑΛΙΑΣ
X135	765608.94	4092798.77	ΣΗΜΕΙΟ ΠΑΡΑΛΙΑΣ
X136	765609.73	4092804.47	ΣΗΜΕΙΟ ΠΑΡΑΛΙΑΣ
X137	765617.77	4092802.23	ΣΗΜΕΙΟ ΠΑΡΑΛΙΑΣ
X138	765623.15	4092798.71	ΣΗΜΕΙΟ ΠΑΡΑΛΙΑΣ
X139	765628.77	4092794.11	ΣΗΜΕΙΟ ΠΑΡΑΛΙΑΣ
X140	765650.24	4092773.68	ΣΗΜΕΙΟ ΠΑΡΑΛΙΑΣ
X141	765659.04	4092780.75	ΣΗΜΕΙΟ ΑΙΓΙΑΛΟΥ
X142	765662.34	4092780.37	ΣΗΜΕΙΟ ΑΙΓΙΑΛΟΥ
X143	765676.45	4092772.70	ΣΗΜΕΙΟ ΑΙΓΙΑΛΟΥ
X144	765680.44	4092771.18	ΣΗΜΕΙΟ ΑΙΓΙΑΛΟΥ
X145	765732.45	4092729.04	ΣΗΜΕΙΟ ΑΙΓΙΑΛΟΥ
X146	765768.83	4092701.61	ΣΗΜΕΙΟ ΑΙΓΙΑΛΟΥ
X147	765779.26	4092692.62	ΣΗΜΕΙΟ ΑΙΓΙΑΛΟΥ
X148	765825.35	4092646.05	ΣΗΜΕΙΟ ΑΙΓΙΑΛΟΥ
X149	765857.21	4092601.19	ΣΗΜΕΙΟ ΑΙΓΙΑΛΟΥ
X150	765915.68	4092752.44	Σ. ΑΚΤΟΓΡΑΜΜΗΣ
X151	765934.59	4092763.05	Σ. ΑΚΤΟΓΡΑΜΜΗΣ
X152	766069.02	4092767.63	Σ. ΑΚΤΟΓΡΑΜΜΗΣ
X153	766168.99	4092881.80	Σ. ΑΚΤΟΓΡΑΜΜΗΣ
X154	766164.19	4092887.79	Σ. ΑΚΤΟΓΡΑΜΜΗΣ
X155	766066.05	4092776.40	Σ. ΑΚΤΟΓΡΑΜΜΗΣ
X156	766042.18	4092795.83	Σ. ΑΚΤΟΓΡΑΜΜΗΣ
X157	766024.30	4092775.21	Σ. ΑΚΤΟΓΡΑΜΜΗΣ
X158	765920.27	4092771.53	Σ. ΑΚΤΟΓΡΑΜΜΗΣ
X159	765839.32	4092678.71	Σ. ΑΚΤΟΓΡΑΜΜΗΣ
X160	765719.48	4092785.24	Σ. ΑΚΤΟΓΡΑΜΜΗΣ
X161	765725.74	4092864.66	Σ. ΑΚΤΟΓΡΑΜΜΗΣ
X162	765785.63	4092929.61	Σ. ΑΚΤΟΓΡΑΜΜΗΣ
X163	765772.77	4092941.48	Σ. ΑΚΤΟΓΡΑΜΜΗΣ
X164	765874.46	4093051.75	Σ. ΑΚΤΟΓΡΑΜΜΗΣ
X165	765848.41	4093074.66	Σ. ΑΚΤΟΓΡΑΜΜΗΣ
X166	765757.72	4092974.02	Σ. ΑΚΤΟΓΡΑΜΜΗΣ
X167	765746.92	4092983.34	Σ. ΑΚΤΟΓΡΑΜΜΗΣ
X168	765656.05	4092875.94	Σ. ΑΚΤΟΓΡΑΜΜΗΣ
X169	765645.13	4092885.21	Σ. ΑΚΤΟΓΡΑΜΜΗΣ
X170	765609.71	4092843.28	Σ. ΑΚΤΟΓΡΑΜΜΗΣ
X171	765604.61	4092840.62	Σ. ΑΚΤΟΓΡΑΜΜΗΣ
X172	765525.06	4092879.32	Σ. ΑΚΤΟΓΡΑΜΜΗΣ
X173	765522.05	4092886.16	Σ. ΑΚΤΟΓΡΑΜΜΗΣ
X174	765520.25	4092956.86	Σ. ΑΚΤΟΓΡΑΜΜΗΣ
X175	765499.48	4092960.35	Σ. ΑΚΤΟΓΡΑΜΜΗΣ
X176	765485.42	4092965.08	Σ. ΑΚΤΟΓΡΑΜΜΗΣ
X177	765494.16	4093057.13	Σ. ΑΚΤΟΓΡΑΜΜΗΣ
X178	765505.30	4093063.37	Σ. ΑΚΤΟΓΡΑΜΜΗΣ
X179	765573.04	4093048.61	Σ. ΑΚΤΟΓΡΑΜΜΗΣ
X180	765574.43	4093054.48	Σ. ΑΚΤΟΓΡΑΜΜΗΣ
X181	765506.36	4093069.36	Σ. ΑΚΤΟΓΡΑΜΜΗΣ
[illegible]	[illegible]	4093074.90	Σ. ΑΚΤΟΓΡΑΜΜΗΣ
X183	765527.50	4093133.96	Σ. ΑΚΤΟΓΡΑΜΜΗΣ
[illegible]	[illegible]	4093135.75	Σ. ΑΚΤΟΓΡΑΜΜΗΣ
X185	765582.00	4093123.05	Σ. ΑΚΤΟΓΡΑΜΜΗΣ
X186	765578.00	4093107.25	Σ. ΑΚΤΟΓΡΑΜΜΗΣ
X187	765581.89	4093106.21	Σ. ΑΚΤΟΓΡΑΜΜΗΣ
X188	765588.27	4093131.25	Σ. ΑΚΤΟΓΡΑΜΜΗΣ
X189	765615.99	4093137.74	Σ. ΑΚΤΟΓΡΑΜΜΗΣ
X190	765633.99	4093162.79	Σ. ΑΚΤΟΓΡΑΜΜΗΣ
X191	765685.22	4093123.53	Σ. ΑΚΤΟΓΡΑΜΜΗΣ
X192	765693.81	4093134.74	Σ. ΑΚΤΟΓΡΑΜΜΗΣ
X193	765654.84	4093164.19	Σ. ΑΚΤΟΓΡΑΜΜΗΣ
X194	765650.98	4093166.74	Σ. ΑΚΤΟΓΡΑΜΜΗΣ
X195	765648.99	4093163.80	Σ. ΑΚΤΟΓΡΑΜΜΗΣ
X196	765645.80	4093165.45	Σ. ΑΚΤΟΓΡΑΜΜΗΣ
X197	765645.39	4093164.80	Σ. ΑΚΤΟΓΡΑΜΜΗΣ
X198	765637.63	4093168.90	Σ. ΑΚΤΟΓΡΑΜΜΗΣ
X199	765641.80	4093173.71	Σ. ΑΚΤΟΓΡΑΜΜΗΣ
X200	765644.36	4093177.17	Σ. ΑΚΤΟΓΡΑΜΜΗΣ
X201	765654.35	4093169.51	Σ. ΑΚΤΟΓΡΑΜΜΗΣ
X202	765655.08	4093170.46	Σ. ΑΚΤΟΓΡΑΜΜΗΣ
X203	765661.96	4093165.19	Σ. ΑΚΤΟΓΡΑΜΜΗΣ
X204	765674.58	4093157.09	Σ. ΑΚΤΟΓΡΑΜΜΗΣ
X205	765684.74	4093172.91	Σ. ΑΚΤΟΓΡΑΜΜΗΣ
X206	765698.24	4093193.95	Σ. ΑΚΤΟΓΡΑΜΜΗΣ
X207	765722.20	4093231.26	Σ. ΑΚΤΟΓΡΑΜΜΗΣ
X208	765744.64	4093260.53	Σ. ΑΚΤΟΓΡΑΜΜΗΣ
X209	765766.76	4093289.38	Σ. ΑΚΤΟΓΡΑΜΜΗΣ
X210	765782.75	4093310.24	Σ. ΑΚΤΟΓΡΑΜΜΗΣ
X211	765815.82	4093353.16	Σ. ΑΚΤΟΓΡΑΜΜΗΣ
X212	765905.58	4093353.43	Σ. ΑΚΤΟΓΡΑΜΜΗΣ
X213	765930.78	4093361.46	Σ. ΑΚΤΟΓΡΑΜΜΗΣ
X214	766092.01	4093292.21	Σ. ΑΚΤΟΓΡΑΜΜΗΣ
X215	766093.54	4093283.85	Σ. ΑΚΤΟΓΡΑΜΜΗΣ
X216	766098.86	4093284.79	Σ. ΑΚΤΟΓΡΑΜΜΗΣ
X217	766093.34	4093336.03	Σ. ΑΚΤΟΓΡΑΜΜΗΣ
X218	766102.56	4093347.49	Σ. ΑΚΤΟΓΡΑΜΜΗΣ
X219	766108.19	4093354.41	Σ. ΑΚΤΟΓΡΑΜΜΗΣ
X220	766091.35	4093363.75	Σ. ΑΚΤΟΓΡΑΜΜΗΣ
X221	766093.70	4093368.61	Σ. ΑΚΤΟΓΡΑΜΜΗΣ
X222	766109.38	4093362.00	Σ. ΑΚΤΟΓΡΑΜΜΗΣ
X223	766121.77	4093385.85	Σ. ΑΚΤΟΓΡΑΜΜΗΣ
X224	766128.81	4093393.74	Σ. ΑΚΤΟΓΡΑΜΜΗΣ
X225	766165.79	4093405.43	Σ. ΑΚΤΟΓΡΑΜΜΗΣ
X226	766178.30	4093407.47	Σ. ΑΚΤΟΓΡΑΜΜΗΣ
X227	766181.47	4093367.86	Σ. ΑΚΤΟΓΡΑΜΜΗΣ
X228	766184.96	4093368.14	Σ. ΑΚΤΟΓΡΑΜΜΗΣ
X229	766183.23	4093389.69	Σ. ΑΚΤΟΓΡΑΜΜΗΣ
X230	766193.26	4093390.49	Σ. ΑΚΤΟΓΡΑΜΜΗΣ
X231	766194.99	4093368.94	Σ. ΑΚΤΟΓΡΑΜΜΗΣ

ΣΥΝΤ/ΝΕΣ ΚΟΡΥΦΩΝ ΑΙΓΙΑΛΟΥ-ΦΕΚ Δ' 521/10-8-2000

ΚΟΡΥΦΗ	Χ	Ψ	ΠΕΡΙΓΡΑΦΗ ΣΗΜΕΙΟΥ
1α	765674.35	4092525.01	ΚΟΡΥΦΗ ΑΙΓΙΑΛΟΥ
1	765669.83	4092514.61	ΚΟΡΥΦΗ ΑΙΓΙΑΛΟΥ
2	765654.68	4092521.14	ΚΟΡΥΦΗ ΑΙΓΙΑΛΟΥ
3	765642.55	4092528.25	ΚΟΡΥΦΗ ΑΙΓΙΑΛΟΥ
4	765643.42	4092532.69	ΚΟΡΥΦΗ ΑΙΓΙΑΛΟΥ
5	765619.81	4092537.09	ΚΟΡΥΦΗ ΑΙΓΙΑΛΟΥ
6	765595.23	4092536.93	ΚΟΡΥΦΗ ΑΙΓΙΑΛΟΥ
7	765595.76	4092530.17	ΚΟΡΥΦΗ ΑΙΓΙΑΛΟΥ
8	765577.71	4092528.96	ΚΟΡΥΦΗ ΑΙΓΙΑΛΟΥ
9	765565.64	4092528.84	ΚΟΡΥΦΗ ΑΙΓΙΑΛΟΥ
10	765565.53	4092536.43	ΚΟΡΥΦΗ ΑΙΓΙΑΛΟΥ
11	765557.55	4092535.98	ΚΟΡΥΦΗ ΑΙΓΙΑΛΟΥ
12	765549.49	4092536.08	ΚΟΡΥΦΗ ΑΙΓΙΑΛΟΥ
13	765549.84	4092531.80	ΚΟΡΥΦΗ ΑΙΓΙΑΛΟΥ
14	765549.98	4092526.84	ΚΟΡΥΦΗ ΑΙΓΙΑΛΟΥ
15	765540.27	4092525.99	ΚΟΡΥΦΗ ΑΙΓΙΑΛΟΥ
16	765523.63	4092515.42	ΚΟΡΥΦΗ ΑΙΓΙΑΛΟΥ
17	765520.31	4092511.78	ΚΟΡΥΦΗ ΑΙΓΙΑΛΟΥ
18	765511.94	4092496.24	ΚΟΡΥΦΗ ΑΙΓΙΑΛΟΥ
19	765504.54	4092499.84	ΚΟΡΥΦΗ ΑΙΓΙΑΛΟΥ
19α	765519.51	4092520.11	ΚΟΡΥΦΗ ΑΙΓΙΑΛΟΥ
20	765498.01	4092486.09	ΚΟΡΥΦΗ ΑΙΓΙΑΛΟΥ
21	765487.20	4092458.63	ΚΟΡΥΦΗ ΑΙΓΙΑΛΟΥ
22	765494.12	4092448.91	ΚΟΡΥΦΗ ΑΙΓΙΑΛΟΥ
23	765495.14	4092441.52	ΚΟΡΥΦΗ ΑΙΓΙΑΛΟΥ
24	765497.93	4092435.81	ΚΟΡΥΦΗ ΑΙΓΙΑΛΟΥ
25	765493.61	4092435.22	ΚΟΡΥΦΗ ΑΙΓΙΑΛΟΥ
26	765484.52	4092433.98	ΚΟΡΥΦΗ ΑΙΓΙΑΛΟΥ
27	765480.50	4092437.39	ΚΟΡΥΦΗ ΑΙΓΙΑΛΟΥ
28	765460.47	4092450.77	ΚΟΡΥΦΗ ΑΙΓΙΑΛΟΥ
29	765456.76	4092454.95	ΚΟΡΥΦΗ ΑΙΓΙΑΛΟΥ
30	765452.11	4092463.82	ΚΟΡΥΦΗ ΑΙΓΙΑΛΟΥ
31	765446.50	4092464.21	ΚΟΡΥΦΗ ΑΙΓΙΑΛΟΥ
32	765428.54	4092470.08	ΚΟΡΥΦΗ ΑΙΓΙΑΛΟΥ
33	765410.93	4092475.74	ΚΟΡΥΦΗ ΑΙΓΙΑΛΟΥ
34	765986,58	4093376,17	ΚΟΡΥΦΗ ΑΙΓΙΑΛΟΥ
35	765957,22	4093386,17	ΚΟΡΥΦΗ ΑΙΓΙΑΛΟΥ

ΣΥΝΤ/ΝΕΣ ΚΟΡΥΦΩΝ ΑΙΓΙΑΛΟΥ - ΦΕΚ Δ' 521/10-8-2000

ΚΟΡΥΦΗ	Χ	Ψ	ΠΕΡΙΓΡΑΦΗ ΣΗΜΕΙΟΥ
36	765865.83	4093378.53	ΚΟΡΥΦΗ ΑΙΓΑΙΛΟΥ
37	765857.43	4093378.91	ΚΟΡΥΦΗ ΑΙΓΑΙΛΟΥ
38	765846.38	4093379.07	ΚΟΡΥΦΗ ΑΙΓΑΙΛΟΥ
39	765831.70	4093379.85	ΚΟΡΥΦΗ ΑΙΓΑΙΛΟΥ
40	765818.56	4093383.04	ΚΟΡΥΦΗ ΑΙΓΑΙΛΟΥ
41	765808.14	4093386.04	ΚΟΡΥΦΗ ΑΙΓΑΙΛΟΥ
42	765808.76	4093388.05	ΚΟΡΥΦΗ ΑΙΓΑΙΛΟΥ
43	765798.80	4093390.92	ΚΟΡΥΦΗ ΑΙΓΑΙΛΟΥ
44	765798.34	4093389.29	ΚΟΡΥΦΗ ΑΙΓΑΙΛΟΥ
45	765788.79	4093392.06	ΚΟΡΥΦΗ ΑΙΓΑΙΛΟΥ
46	765789.32	4093393.60	ΚΟΡΥΦΗ ΑΙΓΑΙΛΟΥ
47	765782.17	4093395.95	ΚΟΡΥΦΗ ΑΙΓΑΙΛΟΥ
48	765771.81	4093382.47	ΚΟΡΥΦΗ ΑΙΓΑΙΛΟΥ
49	765766.84	4093376.07	ΚΟΡΥΦΗ ΑΙΓΑΙΛΟΥ
50	765771.20	4093371.30	ΚΟΡΥΦΗ ΑΙΓΑΙΛΟΥ
51	765759.30	4093360.09	ΚΟΡΥΦΗ ΑΙΓΑΙΛΟΥ
52	765757.69	4093358.06	ΚΟΡΥΦΗ ΑΙΓΑΙΛΟΥ
53	765759.19	4093356.70	ΚΟΡΥΦΗ ΑΙΓΑΙΛΟΥ
54	765747.22	4093343.97	ΚΟΡΥΦΗ ΑΙΓΑΙΛΟΥ
55	765749.09	4093342.29	ΚΟΡΥΦΗ ΑΙΓΑΙΛΟΥ
56	765745.98	4093338.69	ΚΟΡΥΦΗ ΑΙΓΑΙΛΟΥ
57	765742.90	4093341.30	ΚΟΡΥΦΗ ΑΙΓΑΙΛΟΥ
58	765729.94	4093327.22	ΚΟΡΥΦΗ ΑΙΓΑΙΛΟΥ
59	765728.06	4093326.01	ΚΟΡΥΦΗ ΑΙΓΑΙΛΟΥ
60	765724.62	4093322.14	ΚΟΡΥΦΗ ΑΙΓΑΙΛΟΥ
61	765717.09	4093313.99	ΚΟΡΥΦΗ ΑΙΓΑΙΛΟΥ
62	765702.36	4093294.97	ΚΟΡΥΦΗ ΑΙΓΑΙΛΟΥ
63	765683.67	4093272.18	ΚΟΡΥΦΗ ΑΙΓΑΙΛΟΥ
64	765672.08	4093257.62	ΚΟΡΥΦΗ ΑΙΓΑΙΛΟΥ
65	765655.99	4093236.97	ΚΟΡΥΦΗ ΑΙΓΑΙΛΟΥ
66	765654.50	4093237.96	ΚΟΡΥΦΗ ΑΙΓΑΙΛΟΥ
67	765644.57	4093225.32	ΚΟΡΥΦΗ ΑΙΓΑΙΛΟΥ
68	765658.53	4093213.52	ΚΟΡΥΦΗ ΑΙΓΑΙΛΟΥ
69	765633.19	4093181.99	ΚΟΡΥΦΗ ΑΙΓΑΙΛΟΥ
70	765613.40	4093161.88	ΚΟΡΥΦΗ ΑΙΓΑΙΛΟΥ
71α	765605.44	4093156.60	ΚΟΡΥΦΗ ΑΙΓΑΙΛΟΥ
72	765584.81	4093156.90	ΚΟΡΥΦΗ ΑΙΓΑΙΛΟΥ
73	765574.83	4093144.76	ΚΟΡΥΦΗ ΑΙΓΑΙΛΟΥ
74	765569.79	4093142.06	ΚΟΡΥΦΗ ΑΙΓΑΙΛΟΥ
75	765524.56	4093164.36	ΚΟΡΥΦΗ ΑΙΓΑΙΛΟΥ
76	765512.53	4093133.25	ΚΟΡΥΦΗ ΑΙΓΑΙΛΟΥ
77	765489.18	4093077.68	ΚΟΡΥΦΗ ΑΙΓΑΙΛΟΥ
78	765483.58	4093062.22	ΚΟΡΥΦΗ ΑΙΓΑΙΛΟΥ
79	765481.45	4093046.13	ΚΟΡΥΦΗ ΑΙΓΑΙΛΟΥ
80	765478.90	4093026.91	ΚΟΡΥΦΗ ΑΙΓΑΙΛΟΥ

ΣΥΝΤ/ΝΕΣ ΚΟΡΥΦΩΝ ΑΙΓΑΙΛΟΥ ΦΕΚ Δ' 521/10-8-2000

ΚΟΡΥΦΗ	Χ	Ψ	ΠΕΡΙΓΡΑΦΗ ΣΗΜΕΙΟΥ
81	765472.76	4092956.51	ΚΟΡΥΦΗ ΑΙΓΑΙΛΟΥ
82α	765501.67	4092952.19	ΚΟΡΥΦΗ ΑΙΓΑΙΛΟΥ
83α	765513.67	4092881.34	ΚΟΡΥΦΗ ΑΙΓΑΙΛΟΥ
84α	765517.13	4092860.66	ΚΟΡΥΦΗ ΑΙΓΑΙΛΟΥ
85α	765524.30	4092838.96	ΚΟΡΥΦΗ ΑΙΓΑΙΛΟΥ
86α	765585.64	4092811.56	ΚΟΡΥΦΗ ΑΙΓΑΙΛΟΥ
87	765619.35	4092807.41	ΚΟΡΥΦΗ ΑΙΓΑΙΛΟΥ
88	765636.05	4092794.98	ΚΟΡΥΦΗ ΑΙΓΑΙΛΟΥ
89	765644.08	4092794.11	ΚΟΡΥΦΗ ΑΙΓΑΙΛΟΥ
90	765659.04	4092780.75	ΚΟΡΥΦΗ ΑΙΓΑΙΛΟΥ
91	765662.34	4092780.37	ΚΟΡΥΦΗ ΑΙΓΑΙΛΟΥ
92α	765676.45	4092772.70	ΚΟΡΥΦΗ ΑΙΓΑΙΛΟΥ
92	765680.44	4092771.18	ΚΟΡΥΦΗ ΑΙΓΑΙΛΟΥ
93	765732.67	4092728.87	ΚΟΡΥΦΗ ΑΙΓΑΙΛΟΥ
94	765768.83	4092701.61	ΚΟΡΥΦΗ ΑΙΓΑΙΛΟΥ
95	765779.26	4092692.62	ΚΟΡΥΦΗ ΑΙΓΑΙΛΟΥ
96	765825.35	4092646.05	ΚΟΡΥΦΗ ΑΙΓΑΙΛΟΥ
97	765844.85	4092619.65	ΚΟΡΥΦΗ ΑΙΓΑΙΛΟΥ

4093150-

Β
Δ Α
Ν

ΣΥΣΤΗΜΑ ΑΝΑΦΟΡΑΣ ΕΓΣΑ 87
ΕΛΛΗΝΙΚΟ ΓΕΩΔΑΙΤΙΚΟ ΣΥΣΤΗΜΑ ΑΝΑΦΟΡΑΣ 87
ΑΦΕΤΗΡΙΑ ΤΟ ΜΕΤΑΤΕΘΗΜΕΝΟ ΓΕΩΚΕΝΤΡΟ ΒΑΘΡΟ ΔΙΟΝΥΣΟΥ
ΕΛΛΕΙΨΟΕΙΔΕΣ ΑΝΑΦΟΡΑΣ GRS'80
ΜΕΓΑΛΟΣ ΗΜΙΑΞΟΝΑΣ a=6378137,000
ΕΠΙΠΛΑΤΥΝΣΗ (1/f) 1/298.25722101
ΣΥΝΤΕΛΕΣΤΗΣ ΚΛΙΜΑΚΑΣ Ko 0,9996


ΥΠΟΜΝΗΜΑ ΧΑΡΑΚΤΗΡΙΣΜΩΝ & ΣΥΜΒΟΛΩΝ


ΠΡΟΣΑΝΑΤΟΛΙΣΜΟΣ ΣΧΕΔΙΟΥ	α/β ΧΑΡΑΚΤΗΡΙΣΜΟΣ ΚΤΙΣΜΑΤΩΝ α = ΠΛΗΘΟΣ ΟΡΟΦΩΝ β = ΕΙΔΟΣ ΣΤΕΓΗΣ, ε = ΕΛΕΝΙΤ
ΦΡΥΔΙ ΚΑΤΑΚΡΗΜΝΙΣΗΣ	ΞΕΡΟΛΙΘΙΑ
ΠΟΔΙ ΚΑΤΑΚΡΗΜΝΙΣΗΣ	ΥΠΟΣΤΕΓΟ
ΑΜΜΟΥΔΙΑ	ΙΣΟΥΨΕΙΣ
ΟΤΕ	ΔΕΗ
ΓΡΑΜΜΗ ΑΙΓΙΑΛΟΥ	ΓΡΑΜΜΗ ΠΑΡΑΛΙΑΣ
ΓΡΑΜΜΗ ΧΕΡΣΑΙΑΣ ΛΙΜΕΝΙΚΗΣ ΖΩΝΗΣ	ΑΚΤΟΓΡΑΜΜΗ

4093050-
4093000-
4092950-
4092900-
765400-
765450-


X87 X88 X89 X90 X91 X92 X93 X94 X95 X96 X97 X98 X99 X100 X101 X102 X103 X104 X105 X106 X107 X108 X109 X110 X111 X112 X113 X114 X115

ΕΘΝΙΚΟ ΤΥΠΟΓΡΑΦΕΙΟ
Για τεχνικούς λόγους στο σχεδιάγραμμα, από το ηλεκτρονικό αρχείο, έγινε σμίκρυνση κατά ποσοστό 38%

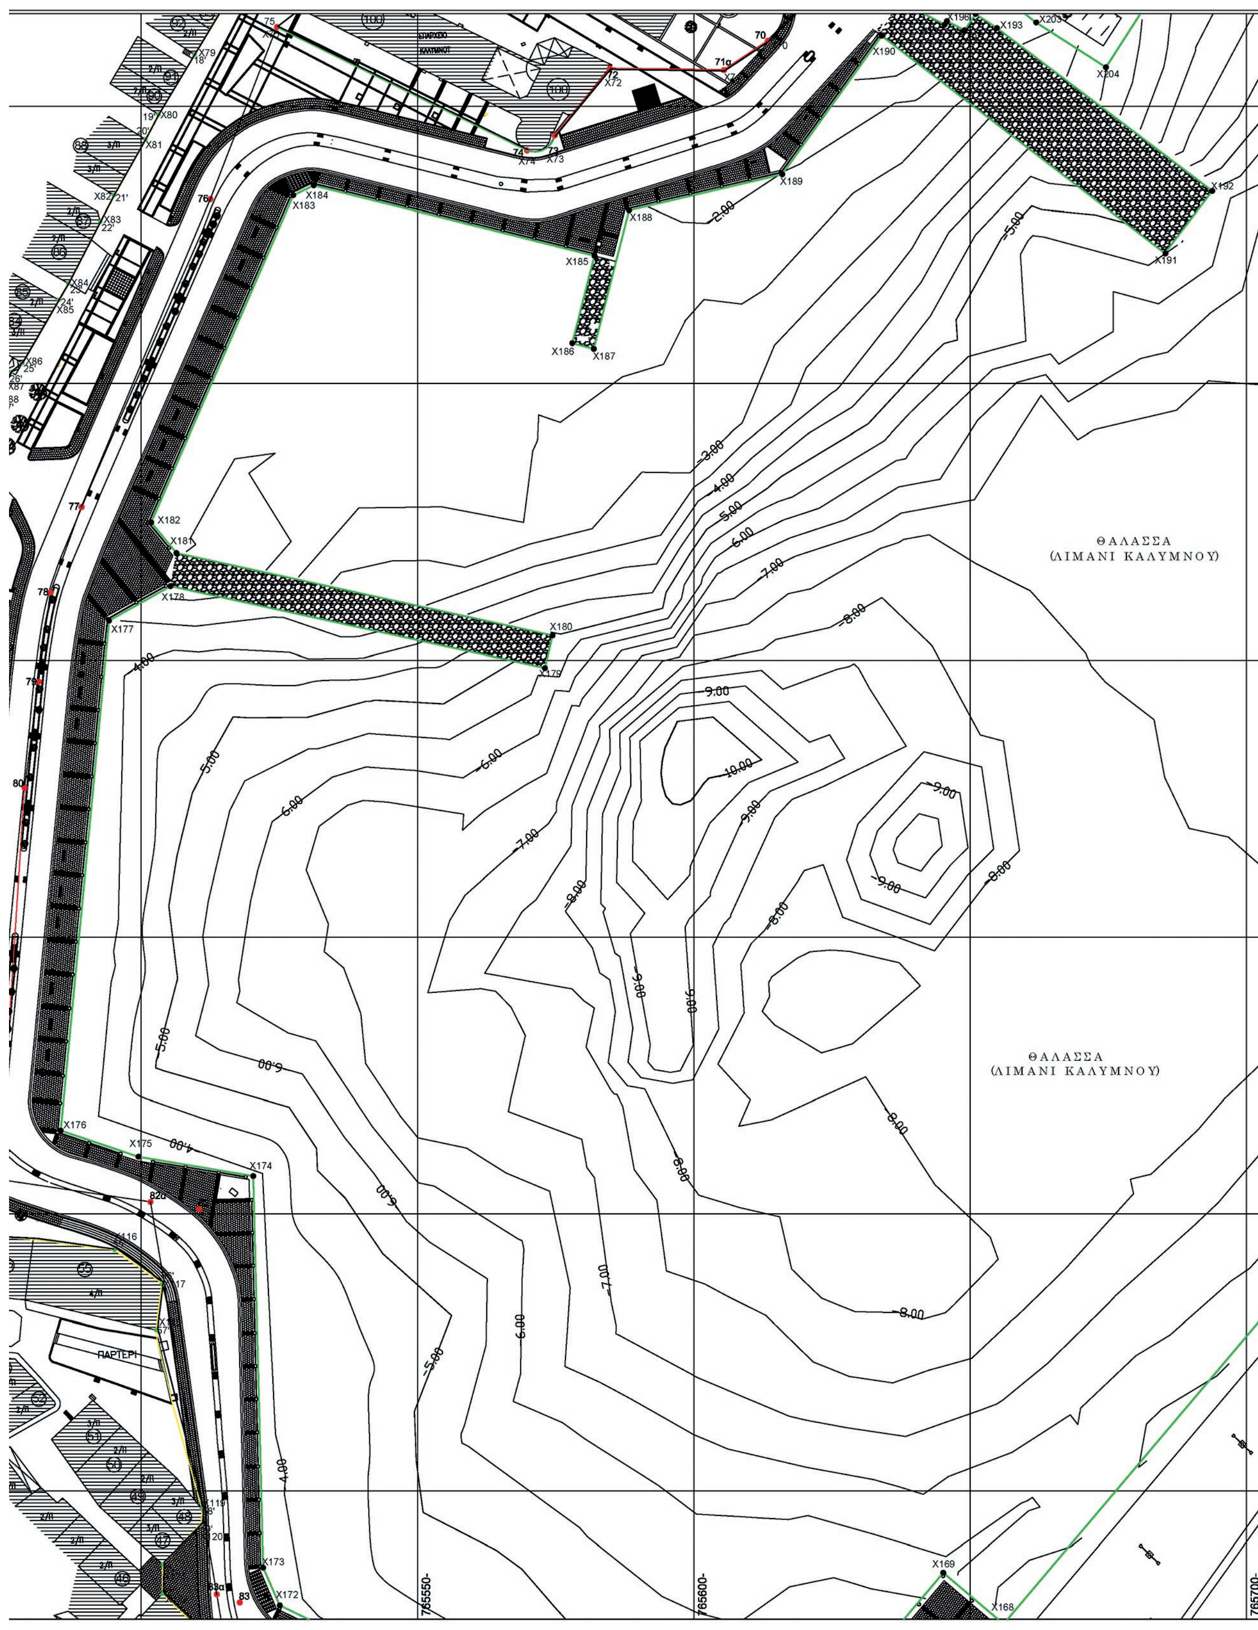
ΘΑΛΑΣΣΑ
(ΛΙΜΑΝΙ ΚΑΛΥΜΝΟΥ)
ΘΑΛΑΣΣΑ
(ΛΙΜΑΝΙ ΚΑΛΥΜΝΟΥ)
ΠΑΡΤΕΡΙ
765550-
765600-
765700-

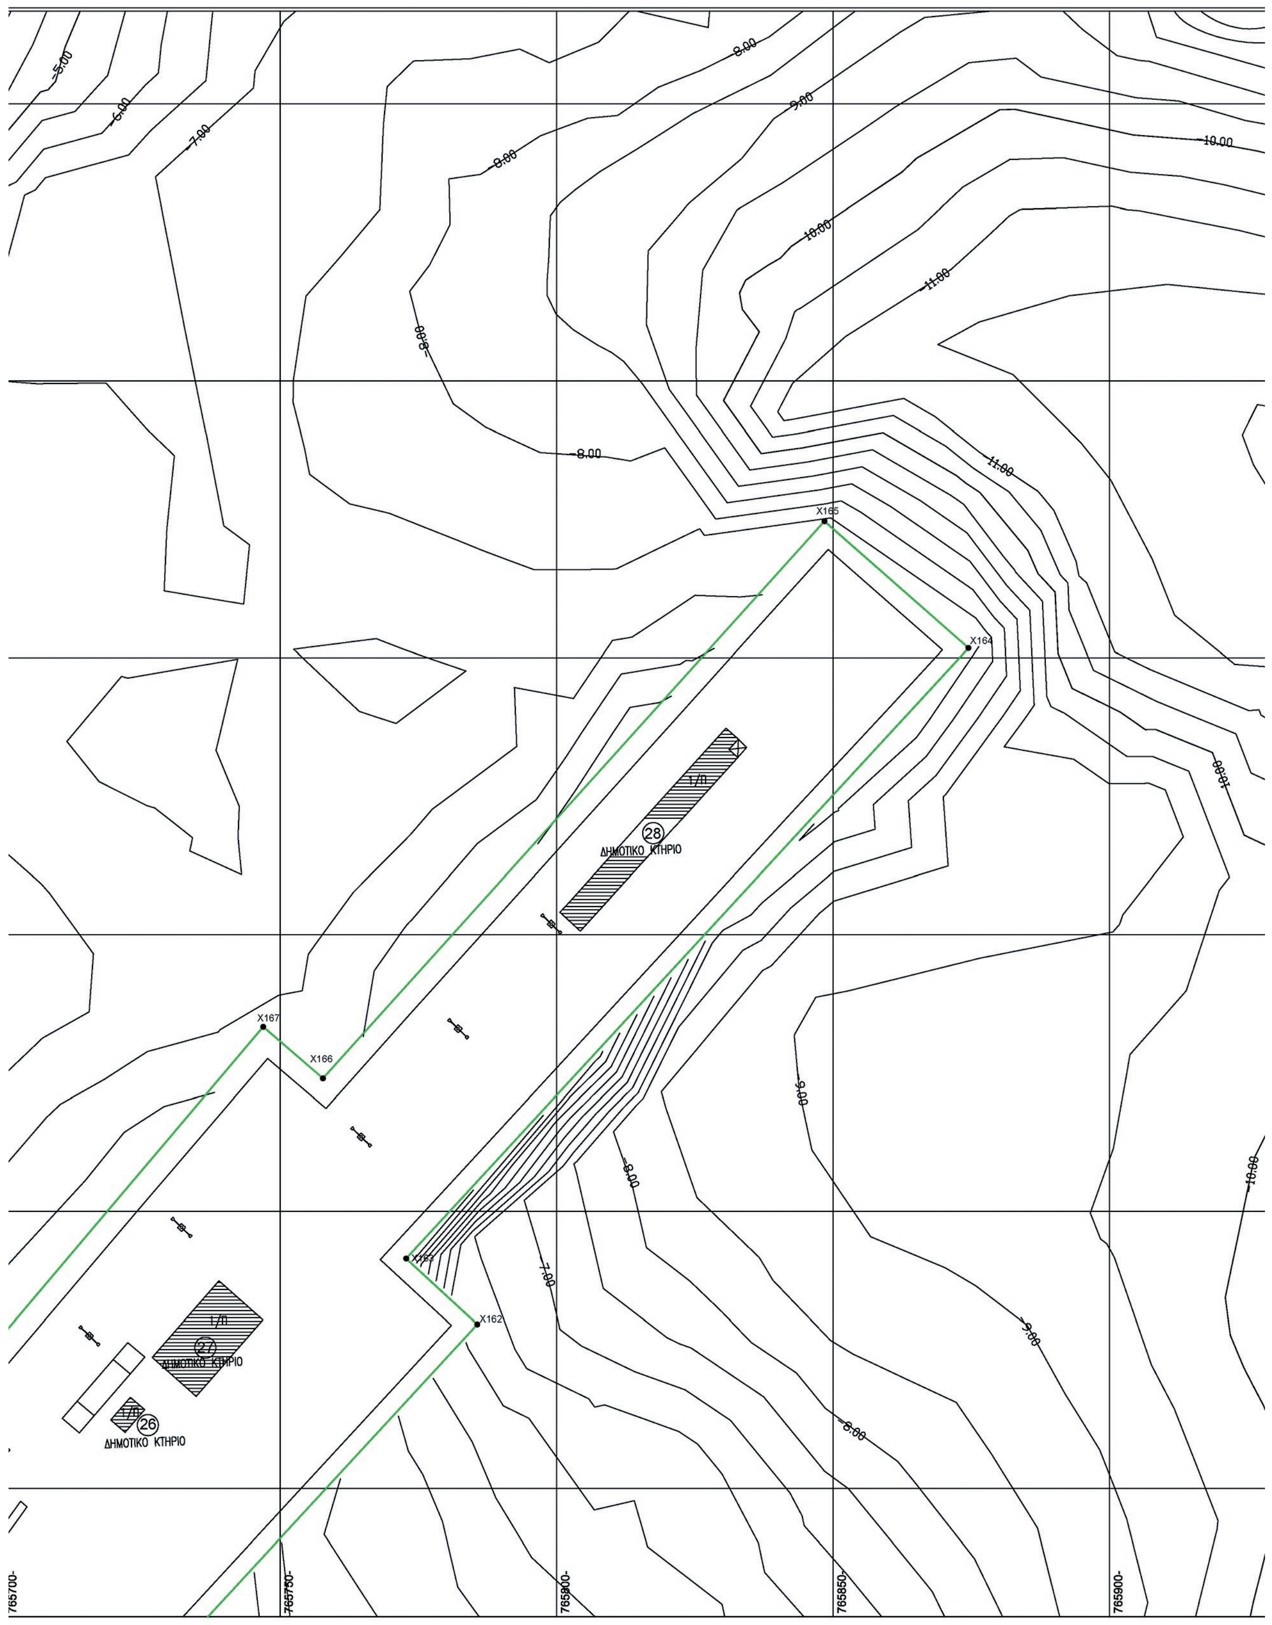

5.00
6.00
7.00
8.00
9.00
10.00
11.00
X165
X164
X167
X166
X163
X162
Ι/Π
28
ΔΗΜΟΤΙΚΟ ΚΤΗΡΙΟ
27
26
765700
765750
765800
765850
765900

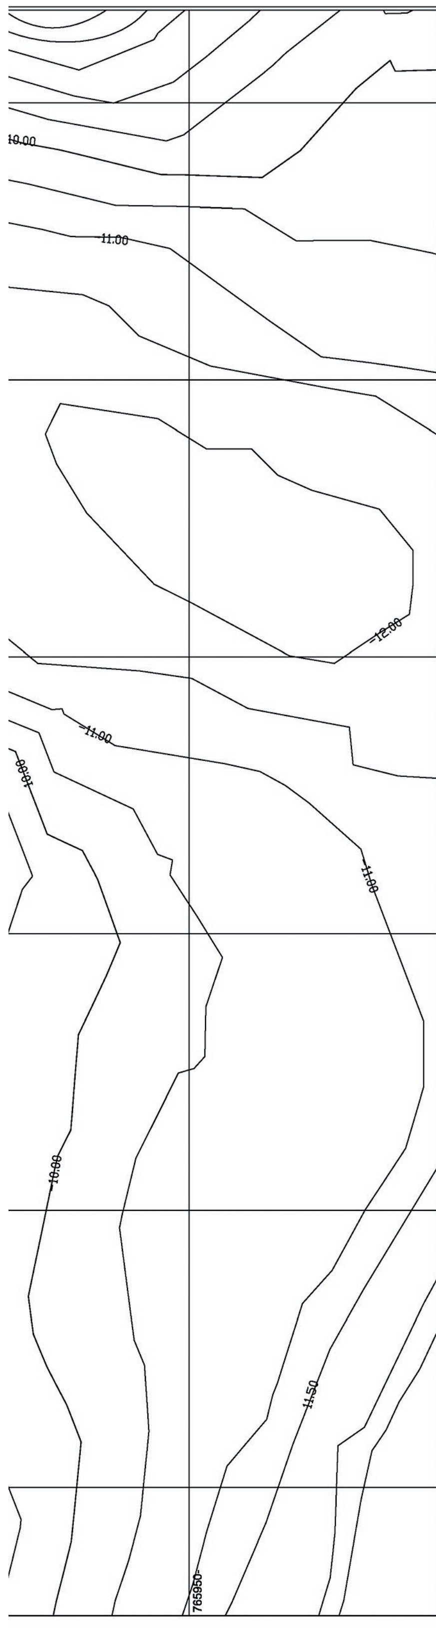

ΚΤΗΜΑΤΟΛΟΓΙΚΟΣ ΠΙΝΑΚΑΣ


Α/Α	ΣΤΟΙΧΕΙΑ ΦΕΡΟΜΕΝΩΝ ΩΣ ΙΔΙΟΚΤΗΤΩΝ	ΔΙΕΥΘΥΝΣΗ
1	ΡΟΥΣΣΟΣ	ΚΑΛΥΜΝΟΣ
2	ΚΑΡΑΓΕΩΡΓΙΟΥ	ΚΑΛΥΜΝΟΣ
3	ΑΓΝΩΣΤΟΣ	ΚΑΛΥΜΝΟΣ
4	ΑΓΝΩΣΤΟΣ	ΚΑΛΥΜΝΟΣ
5	ΑΓΝΩΣΤΟΣ	ΚΑΛΥΜΝΟΣ
6	ΚΑΡΔΟΥΛΙΑ ΜΑΡΙΑ	ΚΑΛΥΜΝΟΣ
7	ΑΛΑΧΟΥΖΟΣ	ΚΑΛΥΜΝΟΣ
8	ΑΓΝΩΣΤΟΣ	ΚΑΛΥΜΝΟΣ
9	ΑΤΣΑ	ΚΑΛΥΜΝΟΣ
10	ΚΟΡΦΙΑΣ	ΓΑΛΙΑ
11	ΚΟΥΤΟΥΖΗΣ	ΚΑΛΥΜΝΟΣ
12	ΚΑΤΣΑΤΟΥΡΧΗΣ	ΚΑΛΥΜΝΟΣ
13	ΜΠΕΧΡΑΚΗΣ	ΑΘΗΝΑ
14	ΤΣΟΥΝΙΑΣ	ΚΑΛΥΜΝΟΣ
15	ΡΟΔΙΤΟΥ	ΚΑΛΥΜΝΟΣ
16	ΓΛΥΝΑΤΣΗ	ΚΑΛΥΜΝΟΣ
17	ΜΙΛΑΤΟΣ	ΚΑΛΥΜΝΟΣ
18	ΒΑΠΟΡΗΣ	ΚΑΛΥΜΝΟΣ
19	ΑΓΙΟΣ ΝΙΚΟΛΑΟΣ	ΚΑΛΥΜΝΟΣ
20	ΑΓΙΟΣ ΝΙΚΟΛΑΟΣ	ΚΑΛΥΜΝΟΣ
21	ΑΓΝΩΣΤΟΣ	ΚΑΛΥΜΝΟΣ
22	ΛΙΜΕΝΑΡΧΕΙΟ	ΚΑΛΥΜΝΟΣ
23	ΔΗΜΟΣ ΚΑΛΥΜΝΟΥ	ΚΑΛΥΜΝΟΣ
24	ΛΙΜΕΝΙΚΟ ΤΑΜΕΙΟ	ΚΑΛΥΜΝΟΣ
25	ΛΙΜΕΝΙΚΟ ΤΑΜΕΙΟ	ΚΑΛΥΜΝΟΣ
26	ΛΙΜΕΝΙΚΟ ΤΑΜΕΙΟ	ΚΑΛΥΜΝΟΣ
27	ΛΙΜΕΝΙΚΟ ΤΑΜΕΙΟ	ΚΑΛΥΜΝΟΣ
28	ΑΓΝΩΣΤΟΣ	ΚΑΛΥΜΝΟΣ
29	ΦΛΑΣΚΟΣ	ΚΑΛΥΜΝΟΣ
30	ΠΙΛΑΤΟΣ	ΚΑΛΥΜΝΟΣ
31	ΠΑΠΑΧΑΤΖΗΣ	ΚΑΛΥΜΝΟΣ
32	ΚΟΥΜΙΑΝΟΣ	ΚΑΛΥΜΝΟΣ
33	ΚΟΥΛΙΑΝΟΣ	ΚΑΛΥΜΝΟΣ
34	ΠΟΝΗΡΗΣ	ΚΑΛΥΜΝΟΣ
35	ΚΟΠΑΝΕΖΟΣ ΕΜ.	ΚΑΛΥΜΝΟΣ
36	ΖΟΥΡΝΤΟΣ	ΚΑΛΥΜΝΟΣ
37	ΙΑΤΡΟΠΟΥΛΟΣ	ΚΑΛΥΜΝΟΣ
38	ΜΑΣΤΟΡΟΣ	ΚΑΛΥΜΝΟΣ
39	ΑΦΡΕΔΟΣ	ΚΑΛΥΜΝΟΣ
40	ΑΓΙΟΣ ΝΙΚΟΛΑΟΣ	ΚΑΛΥΜΝΟΣ
41	ΜΑΡΑΓΚΟΣ	ΚΑΛΥΜΝΟΣ
42	ΚΑΡΑΦΥΛΗΣ	ΚΑΛΥΜΝΟΣ
43	ΠΟΝΗΡΗΣ	ΚΑΛΥΜΝΟΣ
44	ΣΠΑΝΟΣ	ΚΑΛΥΜΝΟΣ
45	ΒΑΛΣΑΜΙΔΗΣ	ΚΑΛΥΜΝΟΣ
46	ΚΑΠΑΔΑΚΗΣ	ΚΑΛΥΜΝΟΣ
47	ΚΑΠΑΔΑΚΗΣ	ΚΑΛΥΜΝΟΣ
48	ΧΑΛΙΤΗΣ	ΚΑΛΥΜΝΟΣ
49	ΡΕΪΣΗ ΜΕΡΟΠΗ	ΚΑΛΥΜΝΟΣ
50	ΛΥΣΓΑΡΗΣ	ΚΑΛΥΜΝΟΣ
51	ΓΟΝΙΟΣ	ΚΑΛΥΜΝΟΣ
52	ΡΗΓΑΣ	ΚΑΛΥΜΝΟΣ
53	ΑΓΝΩΣΤΟΣ	ΚΑΛΥΜΝΟΣ
54	ΑΓΝΩΣΤΟΣ	ΚΑΛΥΜΝΟΣ
55	ΟΛΥΜΠΙΤΗΣ	ΚΑΛΥΜΝΟΣ
56	ΟΛΥΜΠΙΤΗΣ	ΚΑΛΥΜΝΟΣ
57	ΧΑΤΖΗΘΕΩΔΟΡΟΥ	ΚΑΛΥΜΝΟΣ
58	ΖΑΪΡΗΣ	ΚΑΛΥΜΝΟΣ

ΚΤΗΜΑΤΟΛΟΓΙΚΟΣ ΠΙΝΑΚΑΣ

Α/Α	ΣΤΟΙΧΕΙΑ ΦΕΡΟΜΕΝΩΝ ΩΣ ΙΔΙΟΚΤΗΤΩΝ	ΔΙΕΥΘΥΝΣΗ
58	ΖΑΪΡΗΣ	ΚΑΛΥΜΝΟΣ
59	ΨΑΡΟΜΑΤΗΣ	ΚΑΛΥΜΝΟΣ
60	ΚΟΥΡΒΑΣ ΝΙΚ.	ΚΑΛΥΜΝΟΣ
61	ΓΟΥΝΑΡΗΣ	ΚΑΛΥΜΝΟΣ
62	ΧΑΛΙΚΟΣ	ΚΑΛΥΜΝΟΣ
63	ΝΙΚΟΛΑΚΗΣ	ΚΑΛΥΜΝΟΣ
64	ΝΙΚΟΛΑΚΗΣ	ΚΑΛΥΜΝΟΣ
65	ΣΧΟΙΝΑΣ	ΚΑΛΥΜΝΟΣ
66	ΨΑΡΟΜΠΑΣ	ΚΑΛΥΜΝΟΣ
67	ΝΥΖΤΑΖΟΣ	ΚΑΛΥΜΝΟΣ
68	ΔΡΥΣ	ΚΑΛΥΜΝΟΣ
69	ΠΕΤΑΛΛΑΣ	ΚΑΛΥΜΝΟΣ
70	ΠΕΤΑΛΛΑΣ	ΚΑΛΥΜΝΟΣ
71	ΠΥΖΑΝΙΑΣ	ΚΑΛΥΜΝΟΣ
72	ΠΑΖΑΚΟΣ	ΚΑΛΥΜΝΟΣ
73	ΜΑΪΛΛΗΣ	ΚΑΛΥΜΝΟΣ
74	ΖΟΥΛΦΑΣ Σ.	ΚΑΛΥΜΝΟΣ
75	ΜΟΣΤΡΗΣ	ΚΑΛΥΜΝΟΣ
76	ΑΓΝΩΣΤΟΣ	ΚΑΛΥΜΝΟΣ
77	ΚΑΡΥΩΤΗΣ	ΚΑΛΥΜΝΟΣ
78	ΝΙΝΝΗΣ	ΚΑΛΥΜΝΟΣ
79	ΜΑΡΙΝΟΣ	ΚΑΛΥΜΝΟΣ
80	ΜΑΣΤΟΡΟΣ	ΚΑΛΥΜΝΟΣ
81	ΑΓΝΩΣΤΟΣ	ΚΑΛΥΜΝΟΣ
82	ΑΓΝΩΣΤΟΣ	ΚΑΛΥΜΝΟΣ
83	ΑΓΝΩΣΤΟΣ	ΚΑΛΥΜΝΟΣ
84	ΦΕΚΙΑΣ	ΚΑΛΥΜΝΟΣ
85	ΜΑΚΑΡΟΥΝΑΣ	ΚΑΛΥΜΝΟΣ
86	ΔΗΜΟΣ ΚΑΛΥΜΝΟΥ	ΚΑΛΥΜΝΟΣ
87	ΖΑΜΠΙΛΑΣ ΚΩΣΤΑΣ	ΚΑΛΥΜΝΟΣ
88	ΜΑΡΙΝΟΣ	ΚΑΛΥΜΝΟΣ
90	ΑΓΝΩΣΤΟΣ	ΚΑΛΥΜΝΟΣ
91	ΛΟΪΖΟΣ	ΚΑΛΥΜΝΟΣ
92	ΑΓΝΩΣΤΟΣ	ΚΑΛΥΜΝΟΣ
93	ΑΓΝΩΣΤΟΣ	ΚΑΛΥΜΝΟΣ
94	ΑΓΝΩΣΤΟΣ	ΚΑΛΥΜΝΟΣ
95	ΑΓΝΩΣΤΟΣ	ΚΑΛΥΜΝΟΣ
96	ΖΕΡΒΟΥ	ΚΑΛΥΜΝΟΣ
97	ΛΥΣΓΑΡΗΣ	ΚΑΛΥΜΝΟΣ
98	ΜΠΙΛΛΗΡΗ	ΚΑΛΥΜΝΟΣ
99	ΟΙΚΟΝΟΜΟΥ	ΚΑΛΥΜΝΟΣ
100	ΔΗΜΟΣ ΚΑΛΥΜΝΟΥ	ΚΑΛΥΜΝΟΣ
101	ΒΙΔΑΛΗΣ	ΚΑΛΥΜΝΟΣ
101α	ΣΑΒΒΑΣ	ΚΑΛΥΜΝΟΣ
102	ΤΥΡΙΚΟΣ	ΚΑΛΥΜΝΟΣ
103	ΣΤΑΜΑΤΙΑΔΟΥ	ΚΑΛΥΜΝΟΣ
104	ΚΥΠΡΑΙΟΣ	ΚΑΛΥΜΝΟΣ
105	ΤΗΛΙΑΚΟΣ	ΚΑΛΥΜΝΟΣ
106	ΖΑΪΡΗΣ	ΚΑΛΥΜΝΟΣ
107	ΨΑΡΟΜΑΤΗΣ	ΚΑΛΥΜΝΟΣ
108	ΚΟΡΦΙΑΣ	ΚΑΛΥΜΝΟΣ
109	ΤΗΛΙΑΚΟΣ	ΚΑΛΥΜΝΟΣ
110	ΑΛΑΧΟΥΧΟΣ	ΚΑΛΥΜΝΟΣ
111	ΨΑΡΟΜΑΤΗΣ	ΚΑΛΥΜΝΟΣ
112	ΤΣΟΥΛΦΑΣ	ΚΑΛΥΜΝΟΣ
113	ΚΛΗΜΗΣ	ΚΑΛΥΜΝΟΣ
114	ΚΑΡΒΟΥΝΗΣ	ΚΑΛΥΜΝΟΣ
115	ΜΟΝΟΚΑΝΔΥΛΟΣ	ΚΑΛΥΜΝΟΣ

ΑΕΡΟΦΩΤΟΓΡΑΦΙΑ - ΠΕΡΙΟΧΗ ΛΙΜΕΝΟΣ



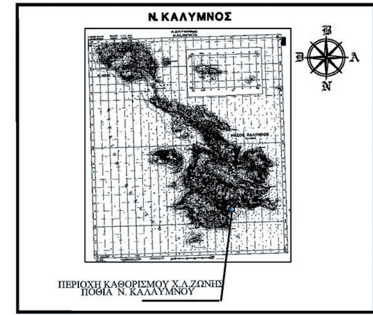

ΕΛΛΗΝΙΚΗ ΔΗΜΟΚΡΑΤΙΑ
ΠΕΡΙΦΕΡΕΙΑ ΝΟΤΙΟΥ ΑΙΓΑΙΟΥ
ΝΟΜΟΣ ΔΩΔΕΚΑΝΗΣΟΥ
ΔΗΜΟΣ ΚΑΛΥΜΝΙΩΝ
ΤΕΧΝΙΚΗ ΥΠΗΡΕΣΙΑ

ΔΗΜΟΤΙΚΟ ΛΙΜΕΝΙΚΟ ΤΑΜΕΙΟ
Ν. ΚΑΛΥΜΝΟΥ

ΕΡΓΟ : ΤΟΠΟΓΡΑΦΙΚΟ ΔΙΑΓΡΑΜΜΑ ΤΗΣ ΠΡΟΣ ΚΑΘΟΡΙΣΜΟ ΧΕΡΣΑΙΑΣ ΖΩΝΗΣ ΛΙΜΕΝΑ

ΘΕΣΗ : ΠΟΘΙΑ - ΠΑΡΑΛΙΑΚΗ ΖΩΝΗ Ν. ΚΑΛΥΜΝΟΥ

5	6
3	4
1	2

ΧΡΟΝΟΣ ΕΚΠΟΝΗΣΗΣ: ΑΠΡΙΛΙΟΣ 2015

ΘΕΩΡΗΣΗ:

ΥΠΟΓΡΑΦΗ:

Πίνακας Συντεταγμένων των κορυφών της Χερσαίας Λιμενικής Ζώνης
Σε ΕΚΣΑ ΄87

α/α	X	Y	ΠΑΡΑΤΗΡΗΣΗ
X1	766267.83	4093406.56	ΣΗΜΕΙΟ ΑΙΓΙΑΛΟΥ
X2	766252.68	4093413.09	ΣΗΜΕΙΟ ΑΙΓΙΑΛΟΥ
X3	766240.55	4093420.20	ΣΗΜΕΙΟ ΑΙΓΙΑΛΟΥ
X4	766241.41	4093424.63	ΣΗΜΕΙΟ ΑΙΓΙΑΛΟΥ
X5	766217.81	4093429.03	ΣΗΜΕΙΟ ΑΙΓΙΑΛΟΥ
X6	766193.23	4093428.87	ΣΗΜΕΙΟ ΑΙΓΙΑΛΟΥ
X7	766193.76	4093422.11	ΣΗΜΕΙΟ ΑΙΓΙΑΛΟΥ
X8	766175.71	4093420.90	ΣΗΜΕΙΟ ΑΙΓΙΑΛΟΥ
X9	766163.64	4093420.78	ΣΗΜΕΙΟ ΑΙΓΙΑΛΟΥ
X10	766163.53	4093428.38	ΣΗΜΕΙΟ ΑΙΓΙΑΛΟΥ
X11	766155.55	4093427.92	ΣΗΜΕΙΟ ΑΙΓΙΑΛΟΥ
X12	766147.49	4093428.03	ΣΗΜΕΙΟ ΑΙΓΙΑΛΟΥ
X13	766147.84	4093423.74	ΣΗΜΕΙΟ ΑΙΓΙΑΛΟΥ
X14	766147.98	4093418.79	ΣΗΜΕΙΟ ΑΙΓΙΑΛΟΥ
X15	766138.27	4093417.94	ΣΗΜΕΙΟ ΑΙΓΙΑΛΟΥ
X16	766121.63	4093407.36	ΣΗΜΕΙΟ ΑΙΓΙΑΛΟΥ
X17	766118.31	4093403.72	ΣΗΜΕΙΟ ΑΙΓΙΑΛΟΥ
X18	766109.94	4093388.19	ΣΗΜΕΙΟ ΑΙΓΙΑΛΟΥ
X19	766102.54	4093391.79	ΣΗΜΕΙΟ ΑΙΓΙΑΛΟΥ
X20	766096.01	4093378.04	ΣΗΜΕΙΟ ΑΙΓΙΑΛΟΥ
X21	766085.20	4093350.58	ΣΗΜΕΙΟ ΑΙΓΙΑΛΟΥ
X22	766092.12	4093340.85	ΣΗΜΕΙΟ ΑΙΓΙΑΛΟΥ
X23	766093.14	4093333.46	ΣΗΜΕΙΟ ΑΙΓΙΑΛΟΥ
X24	766095.93	4093327.75	ΣΗΜΕΙΟ ΑΙΓΙΑΛΟΥ
X25	766091.61	4093327.17	ΣΗΜΕΙΟ ΑΙΓΙΑΛΟΥ
X26	766082.52	4093325.92	ΣΗΜΕΙΟ ΑΙΓΙΑΛΟΥ
X27	766078.50	4093329.34	ΣΗΜΕΙΟ ΑΙΓΙΑΛΟΥ
X28	766058.47	4093342.71	ΣΗΜΕΙΟ ΑΙΓΙΑΛΟΥ
X29	766054.76	4093346.90	ΣΗΜΕΙΟ ΑΙΓΙΑΛΟΥ
X30	766050.11	4093355.77	ΣΗΜΕΙΟ ΑΙΓΙΑΛΟΥ
X31	766044.50	4093356.15	ΣΗΜΕΙΟ ΑΙΓΙΑΛΟΥ
X32	766026.54	4093362.03	ΣΗΜΕΙΟ ΑΙΓΙΑΛΟΥ
X33	766008.93	4093367.69	ΣΗΜΕΙΟ ΑΙΓΙΑΛΟΥ
X34	765986.58	4093376.14	ΣΗΜΕΙΟ ΑΙΓΙΑΛΟΥ
X35	765957.22	4093386.17	ΣΗΜΕΙΟ ΑΙΓΙΑΛΟΥ
X36	765865.83	4093378.53	ΣΗΜΕΙΟ ΑΙΓΙΑΛΟΥ
X37	765857.43	4093378.91	ΣΗΜΕΙΟ ΑΙΓΙΑΛΟΥ
X38	765846.38	4093379.07	ΣΗΜΕΙΟ ΑΙΓΙΑΛΟΥ
X39	765831.70	4093379.85	ΣΗΜΕΙΟ ΑΙΓΙΑΛΟΥ
X40	765818.56	4093383.04	ΣΗΜΕΙΟ ΑΙΓΙΑΛΟΥ
X41	765808.14	4093386.04	ΣΗΜΕΙΟ ΑΙΓΙΑΛΟΥ
X42	765808.76	4093388.05	ΣΗΜΕΙΟ ΑΙΓΙΑΛΟΥ
X43	765798.80	4093390.92	ΣΗΜΕΙΟ ΑΙΓΙΑΛΟΥ
X44	765798.34	4093389.29	ΣΗΜΕΙΟ ΑΙΓΙΑΛΟΥ
X45	765788.79	4093392.06	ΣΗΜΕΙΟ ΑΙΓΙΑΛΟΥ
X46	765789.32	4093393.60	ΣΗΜΕΙΟ ΑΙΓΙΑΛΟΥ
X47	765782.17	4093395.95	ΣΗΜΕΙΟ ΑΙΓΙΑΛΟΥ
X48	765771.81	4093382.47	ΣΗΜΕΙΟ ΑΙΓΙΑΛΟΥ
X49	765766.84	4093376.07	ΣΗΜΕΙΟ ΑΙΓΙΑΛΟΥ
X50	765771.20	4093371.30	ΣΗΜΕΙΟ ΑΙΓΙΑΛΟΥ
X51	765759.30	4093360.09	ΣΗΜΕΙΟ ΑΙΓΙΑΛΟΥ
X52	765757.69	4093358.06	ΣΗΜΕΙΟ ΑΙΓΙΑΛΟΥ
X53	765759.19	4093356.70	ΣΗΜΕΙΟ ΑΙΓΙΑΛΟΥ
X54	765747.22	4093343.97	ΣΗΜΕΙΟ ΑΙΓΙΑΛΟΥ
X55	765749.09	4093342.29	ΣΗΜΕΙΟ ΑΙΓΙΑΛΟΥ
X56	765745.98	4093338.69	ΣΗΜΕΙΟ ΑΙΓΙΑΛΟΥ
X57	765742.90	4093341.30	ΣΗΜΕΙΟ ΑΙΓΙΑΛΟΥ
X58	765729.94	4093327.22	ΣΗΜΕΙΟ ΑΙΓΙΑΛΟΥ
X59	765728.06	4093326.01	ΣΗΜΕΙΟ ΑΙΓΙΑΛΟΥ
X60	765724.62	4093322.14	ΣΗΜΕΙΟ ΑΙΓΙΑΛΟΥ
X61	765717.09	4093313.99	ΣΗΜΕΙΟ ΑΙΓΙΑΛΟΥ
X62	765702.36	4093294.97	ΣΗΜΕΙΟ ΑΙΓΙΑΛΟΥ
X63	765683.67	4093272.18	ΣΗΜΕΙΟ ΑΙΓΙΑΛΟΥ
X64	765672.08	4093257.62	ΣΗΜΕΙΟ ΑΙΓΙΑΛΟΥ
X65	765655.99	4093236.97	ΣΗΜΕΙΟ ΑΙΓΙΑΛΟΥ
X66	765654.50	4093237.96	ΣΗΜΕΙΟ ΑΙΓΙΑΛΟΥ
X67	765644.57	4093225.32	ΣΗΜΕΙΟ ΑΙΓΙΑΛΟΥ
X68	765658.53	4093213.52	ΣΗΜΕΙΟ ΑΙΓΙΑΛΟΥ
X69	765633.19	4093181.99	ΣΗΜΕΙΟ ΑΙΓΙΑΛΟΥ
X70	765613.40	4093161.88	ΣΗΜΕΙΟ ΑΙΓΙΑΛΟΥ
X71	765605.44	4093156.60	ΣΗΜΕΙΟ ΑΙΓΙΑΛΟΥ
X72	765584.81	4093156.90	ΣΗΜΕΙΟ ΑΙΓΙΑΛΟΥ
X73	765574.83	4093144.76	ΣΗΜΕΙΟ ΑΙΓΙΑΛΟΥ
X74	765569.79	4093142.06	ΣΗΜΕΙΟ ΑΙΓΙΑΛΟΥ
X75	765524.56	4093164.36	ΣΗΜΕΙΟ ΑΙΓΙΑΛΟΥ
X76	765528.79	4093167.61	ΣΗΜΕΙΟ ΠΑΡΑΛΙΑΣ
X77	765518.16	4093173.78	ΣΗΜΕΙΟ ΠΑΡΑΛΙΑΣ
X78	765516.06	4093170.13	ΣΗΜΕΙΟ ΠΑΡΑΛΙΑΣ
X79	765509.63	4093159.40	ΣΗΜΕΙΟ ΠΑΡΑΛΙΑΣ
X80	765503.11	4093148.55	ΣΗΜΕΙΟ ΠΑΡΑΛΙΑΣ
X81	765500.74	4093144.07	ΣΗΜΕΙΟ ΠΑΡΑΛΙΑΣ
X82	765495.05	4093134.01	ΣΗΜΕΙΟ ΠΑΡΑΛΙΑΣ
X83	765492.58	4093129.23	ΣΗΜΕΙΟ ΠΑΡΑΛΙΑΣ
X84	765486.80	4093118.06	ΣΗΜΕΙΟ ΠΑΡΑΛΙΑΣ
X85	765485.05	4093115.08	ΣΗΜΕΙΟ ΠΑΡΑΛΙΑΣ
X86	765478.45	4093103.67	ΣΗΜΕΙΟ ΠΑΡΑΛΙΑΣ
X87	765476.43	4093102.00	ΣΗΜΕΙΟ ΠΑΡΑΛΙΑΣ
X88	765474.31	4093097.78	ΣΗΜΕΙΟ ΠΑΡΑΛΙΑΣ
X89	765472.11	4093083.68	ΣΗΜΕΙΟ ΠΑΡΑΛΙΑΣ
X90	765469.32	4093077.62	ΣΗΜΕΙΟ ΠΑΡΑΛΙΑΣ
X91	765468.31	4093075.67	ΣΗΜΕΙΟ ΠΑΡΑΛΙΑΣ
X92	765458.91	4093056.71	ΣΗΜΕΙΟ ΠΑΡΑΛΙΑΣ
X93	765458.71	4093053.70	ΣΗΜΕΙΟ ΠΑΡΑΛΙΑΣ
X94	765456.45	4093047.66	ΣΗΜΕΙΟ ΠΑΡΑΛΙΑΣ
X95	765455.53	4093044.47	ΣΗΜΕΙΟ ΠΑΡΑΛΙΑΣ
X96	765453.37	4093036.67	ΣΗΜΕΙΟ ΠΑΡΑΛΙΑΣ
X97	765452.37	4093033.28	ΣΗΜΕΙΟ ΠΑΡΑΛΙΑΣ
X98	765450.78	4093028.36	ΣΗΜΕΙΟ ΠΑΡΑΛΙΑΣ
X99	765450.05	4093025.80	ΣΗΜΕΙΟ ΠΑΡΑΛΙΑΣ
X100	765447.44	4093017.23	ΣΗΜΕΙΟ ΠΑΡΑΛΙΑΣ
X101	765446.16	4093013.18	ΣΗΜΕΙΟ ΠΑΡΑΛΙΑΣ
X102	765444.49	4093006.32	ΣΗΜΕΙΟ ΠΑΡΑΛΙΑΣ
X103	765443.73	4093002.70	ΣΗΜΕΙΟ ΠΑΡΑΛΙΑΣ
X104	765442.16	4092997.60	ΣΗΜΕΙΟ ΠΑΡΑΛΙΑΣ
X105	765442.69	4092995.54	ΣΗΜΕΙΟ ΠΑΡΑΛΙΑΣ
X106	765438.37	4092972.62	ΣΗΜΕΙΟ ΠΑΡΑΛΙΑΣ
X107	765434.72	4092970.98	ΣΗΜΕΙΟ ΠΑΡΑΛΙΑΣ
X108	765435.71	4092966.63	ΣΗΜΕΙΟ ΠΑΡΑΛΙΑΣ
X109	765436.21	4092966.72	ΣΗΜΕΙΟ ΠΑΡΑΛΙΑΣ
X110	765436.87	4092955.17	ΣΗΜΕΙΟ ΠΑΡΑΛΙΑΣ
X111	765438.56	4092950.81	ΣΗΜΕΙΟ ΠΑΡΑΛΙΑΣ
X112	765443.83	4092951.29	ΣΗΜΕΙΟ ΠΑΡΑΛΙΑΣ
X113	765448.45	4092952.29	ΣΗΜΕΙΟ ΠΑΡΑΛΙΑΣ
X114	765468.99	4092951.21	ΣΗΜΕΙΟ ΠΑΡΑΛΙΑΣ
X115	765468.69	4092946.10	ΣΗΜΕΙΟ ΠΑΡΑΛΙΑΣ
X232	766198.47	4093369.22	Σ. ΑΚΤΟΓΡΑΜΜΗΣ
X233	766195.88	4093401.59	Σ. ΑΚΤΟΓΡΑΜΜΗΣ
X234	766209.77	4093402.70	Σ. ΑΚΤΟΓΡΑΜΜΗΣ
X235	766258.60	4093382.30	Σ. ΑΚΤΟΓΡΑΜΜΗΣ

α/α	X	Y	ΠΑΡΑΤΗΡΗΣΗ
X116	765495.15	4092943.48	ΣΗΜΕΙΟ ΠΑΡΑΛΙΑΣ
X117	765503.70	4092937.31	ΣΗΜΕΙΟ ΠΑΡΑΛΙΑΣ
X118	765502.68	4092929.05	ΣΗΜΕΙΟ ΠΑΡΑΛΙΑΣ
X119	765510.99	4092896.67	ΣΗΜΕΙΟ ΠΑΡΑΛΙΑΣ
X120	765510.85	4092893.85	ΣΗΜΕΙΟ ΠΑΡΑΛΙΑΣ
X121	765503.85	4092886.74	ΣΗΜΕΙΟ ΠΑΡΑΛΙΑΣ
X122	765503.78	4092881.39	ΣΗΜΕΙΟ ΠΑΡΑΛΙΑΣ
X123	765511.71	4092873.89	ΣΗΜΕΙΟ ΠΑΡΑΛΙΑΣ
X124	765511.87	4092872.02	ΣΗΜΕΙΟ ΠΑΡΑΛΙΑΣ
X125	765505.87	4092865.65	ΣΗΜΕΙΟ ΠΑΡΑΛΙΑΣ
X126	765517.84	4092850.56	ΣΗΜΕΙΟ ΠΑΡΑΛΙΑΣ
X127	765513.29	4092846.94	ΣΗΜΕΙΟ ΠΑΡΑΛΙΑΣ
X128	765514.58	4092845.05	ΣΗΜΕΙΟ ΠΑΡΑΛΙΑΣ
X129	765521.98	4092839.95	ΣΗΜΕΙΟ ΠΑΡΑΛΙΑΣ
X130	765524.04	4092836.86	ΣΗΜΕΙΟ ΠΑΡΑΛΙΑΣ
X131	765534.13	4092831.80	ΣΗΜΕΙΟ ΠΑΡΑΛΙΑΣ
X132	765581.19	4092810.75	ΣΗΜΕΙΟ ΠΑΡΑΛΙΑΣ
X133	765579.58	4092804.96	ΣΗΜΕΙΟ ΠΑΡΑΛΙΑΣ
X134	765590.99	4092801.51	ΣΗΜΕΙΟ ΠΑΡΑΛΙΑΣ
X135	765608.94	4092798.77	ΣΗΜΕΙΟ ΠΑΡΑΛΙΑΣ
X136	765609.73	4092804.47	ΣΗΜΕΙΟ ΠΑΡΑΛΙΑΣ
X137	765617.77	4092802.23	ΣΗΜΕΙΟ ΠΑΡΑΛΙΑΣ
X138	765623.15	4092798.71	ΣΗΜΕΙΟ ΠΑΡΑΛΙΑΣ
X139	765628.77	4092794.11	ΣΗΜΕΙΟ ΠΑΡΑΛΙΑΣ
X140	765650.24	4092773.68	ΣΗΜΕΙΟ ΠΑΡΑΛΙΑΣ
X141	765659.04	4092780.75	ΣΗΜΕΙΟ ΑΙΓΙΑΛΟΥ
X142	765662.34	4092780.37	ΣΗΜΕΙΟ ΑΙΓΙΑΛΟΥ
X143	765676.45	4092772.70	ΣΗΜΕΙΟ ΑΙΓΙΑΛΟΥ
X144	765680.44	4092771.18	ΣΗΜΕΙΟ ΑΙΓΙΑΛΟΥ
X145	765732.45	4092729.04	ΣΗΜΕΙΟ ΑΙΓΙΑΛΟΥ
X146	765768.83	4092701.61	ΣΗΜΕΙΟ ΑΙΓΙΑΛΟΥ
X147	765779.26	4092692.62	ΣΗΜΕΙΟ ΑΙΓΙΑΛΟΥ
X148	765825.35	4092646.05	ΣΗΜΕΙΟ ΑΙΓΙΑΛΟΥ
X149	765857.21	4092601.19	ΣΗΜΕΙΟ ΑΙΓΙΑΛΟΥ
X150	765915.68	4092752.44	Σ. ΑΚΤΟΓΡΑΜΜΗΣ
X151	765934.59	4092763.05	Σ. ΑΚΤΟΓΡΑΜΜΗΣ
X152	766069.02	4092767.63	Σ. ΑΚΤΟΓΡΑΜΜΗΣ
X153	766168.99	4092881.80	Σ. ΑΚΤΟΓΡΑΜΜΗΣ
X154	766164.19	4092887.79	Σ. ΑΚΤΟΓΡΑΜΜΗΣ
X155	766066.05	4092776.40	Σ. ΑΚΤΟΓΡΑΜΜΗΣ
X156	766042.18	4092795.83	Σ. ΑΚΤΟΓΡΑΜΜΗΣ
X157	766024.30	4092775.21	Σ. ΑΚΤΟΓΡΑΜΜΗΣ
X158	765920.27	4092771.53	Σ. ΑΚΤΟΓΡΑΜΜΗΣ
X159	765839.32	4092678.71	Σ. ΑΚΤΟΓΡΑΜΜΗΣ
X160	765719.48	4092785.24	Σ. ΑΚΤΟΓΡΑΜΜΗΣ
X161	765725.74	4092864.66	Σ. ΑΚΤΟΓΡΑΜΜΗΣ
X162	765785.63	4092929.61	Σ. ΑΚΤΟΓΡΑΜΜΗΣ
X163	765772.77	4092941.48	Σ. ΑΚΤΟΓΡΑΜΜΗΣ
X164	765874.46	4093051.75	Σ. ΑΚΤΟΓΡΑΜΜΗΣ
X165	765848.41	4093074.66	Σ. ΑΚΤΟΓΡΑΜΜΗΣ
X166	765757.72	4092974.02	Σ. ΑΚΤΟΓΡΑΜΜΗΣ
X167	765746.92	4092983.34	Σ. ΑΚΤΟΓΡΑΜΜΗΣ
X168	765656.05	4092875.94	Σ. ΑΚΤΟΓΡΑΜΜΗΣ
X169	765645.13	4092885.21	Σ. ΑΚΤΟΓΡΑΜΜΗΣ
X170	765609.71	4092843.28	Σ. ΑΚΤΟΓΡΑΜΜΗΣ
X171	765604.61	4092840.62	Σ. ΑΚΤΟΓΡΑΜΜΗΣ
X172	765525.06	4092879.32	Σ. ΑΚΤΟΓΡΑΜΜΗΣ
X173	765522.05	4092886.16	Σ. ΑΚΤΟΓΡΑΜΜΗΣ
X174	765520.25	4092956.86	Σ. ΑΚΤΟΓΡΑΜΜΗΣ
X175	765499.48	4092960.35	Σ. ΑΚΤΟΓΡΑΜΜΗΣ
X176	765485.42	4092965.08	Σ. ΑΚΤΟΓΡΑΜΜΗΣ
X177	765494.16	4093057.13	Σ. ΑΚΤΟΓΡΑΜΜΗΣ
X178	765505.30	4093063.37	Σ. ΑΚΤΟΓΡΑΜΜΗΣ
X179	765573.04	4093048.61	Σ. ΑΚΤΟΓΡΑΜΜΗΣ
X180	765574.43	4093054.48	Σ. ΑΚΤΟΓΡΑΜΜΗΣ
X181	765506.36	4093069.36	Σ. ΑΚΤΟΓΡΑΜΜΗΣ
X182	765501.79	4093074.90	Σ. ΑΚΤΟΓΡΑΜΜΗΣ
X183	765527.50	4093133.96	Σ. ΑΚΤΟΓΡΑΜΜΗΣ
X184	765531.21	4093135.75	Σ. ΑΚΤΟΓΡΑΜΜΗΣ
X185	765582.00	4093123.05	Σ. ΑΚΤΟΓΡΑΜΜΗΣ
X186	765578.00	4093107.25	Σ. ΑΚΤΟΓΡΑΜΜΗΣ
X187	765581.89	4093106.21	Σ. ΑΚΤΟΓΡΑΜΜΗΣ
X188	765588.27	4093131.25	Σ. ΑΚΤΟΓΡΑΜΜΗΣ
X189	765615.99	4093137.74	Σ. ΑΚΤΟΓΡΑΜΜΗΣ
X190	765633.99	4093162.79	Σ. ΑΚΤΟΓΡΑΜΜΗΣ
X191	765685.22	4093123.53	Σ. ΑΚΤΟΓΡΑΜΜΗΣ
X192	765693.81	4093134.74	Σ. ΑΚΤΟΓΡΑΜΜΗΣ
X193	765654.84	4093164.19	Σ. ΑΚΤΟΓΡΑΜΜΗΣ
X194	765650.98	4093166.74	Σ. ΑΚΤΟΓΡΑΜΜΗΣ
X195	765648.99	4093163.80	Σ. ΑΚΤΟΓΡΑΜΜΗΣ
X196	765645.80	4093165.45	Σ. ΑΚΤΟΓΡΑΜΜΗΣ
X197	765645.39	4093164.80	Σ. ΑΚΤΟΓΡΑΜΜΗΣ
X198	765637.63	4093168.90	Σ. ΑΚΤΟΓΡΑΜΜΗΣ
X199	765641.80	4093173.71	Σ. ΑΚΤΟΓΡΑΜΜΗΣ
X200	765644.36	4093177.17	Σ. ΑΚΤΟΓΡΑΜΜΗΣ
X201	765654.35	4093169.51	Σ. ΑΚΤΟΓΡΑΜΜΗΣ
X202	765655.08	4093170.46	Σ. ΑΚΤΟΓΡΑΜΜΗΣ
X203	765661.96	4093165.19	Σ. ΑΚΤΟΓΡΑΜΜΗΣ
X204	765674.58	4093157.09	Σ. ΑΚΤΟΓΡΑΜΜΗΣ
X205	765684.74	4093172.91	Σ. ΑΚΤΟΓΡΑΜΜΗΣ
X206	765698.24	4093193.95	Σ. ΑΚΤΟΓΡΑΜΜΗΣ
X207	765722.20	4093231.26	Σ. ΑΚΤΟΓΡΑΜΜΗΣ
X208	765744.64	4093260.53	Σ. ΑΚΤΟΓΡΑΜΜΗΣ
X209	765766.76	4093289.38	Σ. ΑΚΤΟΓΡΑΜΜΗΣ
X210	765782.75	4093310.24	Σ. ΑΚΤΟΓΡΑΜΜΗΣ
X211	765815.82	4093353.16	Σ. ΑΚΤΟΓΡΑΜΜΗΣ
X212	765905.58	4093353.43	Σ. ΑΚΤΟΓΡΑΜΜΗΣ
X213	765930.78	4093361.46	Σ. ΑΚΤΟΓΡΑΜΜΗΣ
X214	766092.01	4093292.21	Σ. ΑΚΤΟΓΡΑΜΜΗΣ
X215	766093.54	4093283.85	Σ. ΑΚΤΟΓΡΑΜΜΗΣ
X216	766098.86	4093284.79	Σ. ΑΚΤΟΓΡΑΜΜΗΣ
X217	766093.34	4093336.03	Σ. ΑΚΤΟΓΡΑΜΜΗΣ
X218	766102.56	4093347.49	Σ. ΑΚΤΟΓΡΑΜΜΗΣ
X219	766108.19	4093354.41	Σ. ΑΚΤΟΓΡΑΜΜΗΣ
X220	766091.35	4093363.75	Σ. ΑΚΤΟΓΡΑΜΜΗΣ
X221	766093.70	4093368.61	Σ. ΑΚΤΟΓΡΑΜΜΗΣ
X222	766109.38	4093362.00	Σ. ΑΚΤΟΓΡΑΜΜΗΣ
X223	766121.77	4093385.85	Σ. ΑΚΤΟΓΡΑΜΜΗΣ
X224	766128.81	4093393.74	Σ. ΑΚΤΟΓΡΑΜΜΗΣ
X225	766165.79	4093405.43	Σ. ΑΚΤΟΓΡΑΜΜΗΣ
X226	766178.30	4093407.47	Σ. ΑΚΤΟΓΡΑΜΜΗΣ
X227	766181.47	4093367.86	Σ. ΑΚΤΟΓΡΑΜΜΗΣ
X228	766184.96	4093368.14	Σ. ΑΚΤΟΓΡΑΜΜΗΣ
X229	766183.23	4093389.69	Σ. ΑΚΤΟΓΡΑΜΜΗΣ
X230	766193.26	4093390.49	Σ. ΑΚΤΟΓΡΑΜΜΗΣ
X231	766194.99	4093368.94	Σ. ΑΚΤΟΓΡΑΜΜΗΣ

ΣΥΝΤ/ΝΕΣ ΚΟΡΥΦΩΝ ΑΙΓΙΑΛΟΥ-ΦΕΚ Δ' 521/10-8-2000

ΚΟΡΥΦΗ	Χ	Ψ	ΠΕΡΙΓΡΑΦΗ ΣΗΜΕΙΟΥ
1α	765674.35	4092525.01	ΚΟΡΥΦΗ ΑΙΓΙΑΛΟΥ
1	765669.83	4092514.61	ΚΟΡΥΦΗ ΑΙΓΙΑΛΟΥ
2	765654.68	4092521.14	ΚΟΡΥΦΗ ΑΙΓΙΑΛΟΥ
3	765642.55	4092528.25	ΚΟΡΥΦΗ ΑΙΓΙΑΛΟΥ
4	765643.42	4092532.69	ΚΟΡΥΦΗ ΑΙΓΙΑΛΟΥ
5	765619.81	4092537.09	ΚΟΡΥΦΗ ΑΙΓΙΑΛΟΥ
6	765595.23	4092536.93	ΚΟΡΥΦΗ ΑΙΓΙΑΛΟΥ
7	765595.76	4092530.17	ΚΟΡΥΦΗ ΑΙΓΙΑΛΟΥ
8	765577.71	4092528.96	ΚΟΡΥΦΗ ΑΙΓΙΑΛΟΥ
9	765565.64	4092528.84	ΚΟΡΥΦΗ ΑΙΓΙΑΛΟΥ
10	765565.53	4092536.43	ΚΟΡΥΦΗ ΑΙΓΙΑΛΟΥ
11	765557.55	4092535.98	ΚΟΡΥΦΗ ΑΙΓΙΑΛΟΥ
12	765549.49	4092536.08	ΚΟΡΥΦΗ ΑΙΓΙΑΛΟΥ
13	765549.84	4092531.80	ΚΟΡΥΦΗ ΑΙΓΙΑΛΟΥ
14	765549.98	4092526.84	ΚΟΡΥΦΗ ΑΙΓΙΑΛΟΥ
15	765540.27	4092525.99	ΚΟΡΥΦΗ ΑΙΓΙΑΛΟΥ
16	765523.63	4092515.42	ΚΟΡΥΦΗ ΑΙΓΙΑΛΟΥ
17	765520.31	4092511.78	ΚΟΡΥΦΗ ΑΙΓΙΑΛΟΥ
18	765511.94	4092496.24	ΚΟΡΥΦΗ ΑΙΓΙΑΛΟΥ
19	765504.54	4092499.84	ΚΟΡΥΦΗ ΑΙΓΙΑΛΟΥ
19α	765519.51	4092520.11	ΚΟΡΥΦΗ ΑΙΓΙΑΛΟΥ
20	765498.01	4092486.09	ΚΟΡΥΦΗ ΑΙΓΙΑΛΟΥ
21	765487.20	4092458.63	ΚΟΡΥΦΗ ΑΙΓΙΑΛΟΥ
22	765494.12	4092448.91	ΚΟΡΥΦΗ ΑΙΓΙΑΛΟΥ
23	765495.14	4092441.52	ΚΟΡΥΦΗ ΑΙΓΙΑΛΟΥ
24	765497.93	4092435.81	ΚΟΡΥΦΗ ΑΙΓΙΑΛΟΥ
25	765493.61	4092435.22	ΚΟΡΥΦΗ ΑΙΓΙΑΛΟΥ
26	765484.52	4092433.98	ΚΟΡΥΦΗ ΑΙΓΙΑΛΟΥ
27	765480.50	4092437.39	ΚΟΡΥΦΗ ΑΙΓΙΑΛΟΥ
28	765460.47	4092450.77	ΚΟΡΥΦΗ ΑΙΓΙΑΛΟΥ
29	765456.76	4092454.95	ΚΟΡΥΦΗ ΑΙΓΙΑΛΟΥ
30	765452.11	4092463.82	ΚΟΡΥΦΗ ΑΙΓΙΑΛΟΥ
31	765446.50	4092464.21	ΚΟΡΥΦΗ ΑΙΓΙΑΛΟΥ
32	765428.54	4092470.08	ΚΟΡΥΦΗ ΑΙΓΙΑΛΟΥ
33	765410.93	4092475.74	ΚΟΡΥΦΗ ΑΙΓΙΑΛΟΥ
34	765986,58	4093376,17	ΚΟΡΥΦΗ ΑΙΓΙΑΛΟΥ
35	765957,22	4093386,17	ΚΟΡΥΦΗ ΑΙΓΙΑΛΟΥ

ΣΥΝΤ/ΝΕΣ ΚΟΡΥΦΩΝ ΑΙΓΙΑΛΟΥ - ΦΕΚ Δ' 521/10-8-2000


ΚΟΡΥΦΗ	Χ	Ψ	ΠΕΡΙΓΡΑΦΗ ΣΗΜΕΙΟΥ
36	765865.83	4093378.53	ΚΟΡΥΦΗ ΑΙΓΑΙΛΟΥ
37	765857.43	4093378.91	ΚΟΡΥΦΗ ΑΙΓΑΙΛΟΥ
38	765846.38	4093379.07	ΚΟΡΥΦΗ ΑΙΓΑΙΛΟΥ
39	765831.70	4093379.85	ΚΟΡΥΦΗ ΑΙΓΑΙΛΟΥ
40	765818.56	4093383.04	ΚΟΡΥΦΗ ΑΙΓΑΙΛΟΥ
41	765808.14	4093386.04	ΚΟΡΥΦΗ ΑΙΓΑΙΛΟΥ
42	765808.76	4093388.05	ΚΟΡΥΦΗ ΑΙΓΑΙΛΟΥ
43	765798.80	4093390.92	ΚΟΡΥΦΗ ΑΙΓΑΙΛΟΥ
44	765798.34	4093389.29	ΚΟΡΥΦΗ ΑΙΓΑΙΛΟΥ
45	765788.79	4093392.06	ΚΟΡΥΦΗ ΑΙΓΑΙΛΟΥ
46	765789.32	4093393.60	ΚΟΡΥΦΗ ΑΙΓΑΙΛΟΥ
47	765782.17	4093395.95	ΚΟΡΥΦΗ ΑΙΓΑΙΛΟΥ
48	765771.81	4093382.47	ΚΟΡΥΦΗ ΑΙΓΑΙΛΟΥ
49	765766.84	4093376.07	ΚΟΡΥΦΗ ΑΙΓΑΙΛΟΥ
50	765771.20	4093371.30	ΚΟΡΥΦΗ ΑΙΓΑΙΛΟΥ
51	765759.30	4093360.09	ΚΟΡΥΦΗ ΑΙΓΑΙΛΟΥ
52	765757.69	4093358.06	ΚΟΡΥΦΗ ΑΙΓΑΙΛΟΥ
53	765759.19	4093356.70	ΚΟΡΥΦΗ ΑΙΓΑΙΛΟΥ
54	765747.22	4093343.97	ΚΟΡΥΦΗ ΑΙΓΑΙΛΟΥ
55	765749.09	4093342.29	ΚΟΡΥΦΗ ΑΙΓΑΙΛΟΥ
56	765745.98	4093338.69	ΚΟΡΥΦΗ ΑΙΓΑΙΛΟΥ
57	765742.90	4093341.30	ΚΟΡΥΦΗ ΑΙΓΑΙΛΟΥ
58	765729.94	4093327.22	ΚΟΡΥΦΗ ΑΙΓΑΙΛΟΥ
59	765728.06	4093326.01	ΚΟΡΥΦΗ ΑΙΓΑΙΛΟΥ
60	765724.62	4093322.14	ΚΟΡΥΦΗ ΑΙΓΑΙΛΟΥ
61	765717.09	4093313.99	ΚΟΡΥΦΗ ΑΙΓΑΙΛΟΥ
62	765702.36	4093294.97	ΚΟΡΥΦΗ ΑΙΓΑΙΛΟΥ
63	765683.67	4093272.18	ΚΟΡΥΦΗ ΑΙΓΑΙΛΟΥ
64	765672.08	4093257.62	ΚΟΡΥΦΗ ΑΙΓΑΙΛΟΥ
65	765655.99	4093236.97	ΚΟΡΥΦΗ ΑΙΓΑΙΛΟΥ
66	765654.50	4093237.96	ΚΟΡΥΦΗ ΑΙΓΑΙΛΟΥ
67	765644.57	4093225.32	ΚΟΡΥΦΗ ΑΙΓΑΙΛΟΥ
68	765658.53	4093213.52	ΚΟΡΥΦΗ ΑΙΓΑΙΛΟΥ
69	765633.19	4093181.99	ΚΟΡΥΦΗ ΑΙΓΑΙΛΟΥ
70	765613.40	4093161.88	ΚΟΡΥΦΗ ΑΙΓΑΙΛΟΥ
71α	765605.44	4093156.60	ΚΟΡΥΦΗ ΑΙΓΑΙΛΟΥ
72	765584.81	4093156.90	ΚΟΡΥΦΗ ΑΙΓΑΙΛΟΥ
73	765574.83	4093144.76	ΚΟΡΥΦΗ ΑΙΓΑΙΛΟΥ
74	765569.79	4093142.06	ΚΟΡΥΦΗ ΑΙΓΑΙΛΟΥ
75	765524.56	4093164.36	ΚΟΡΥΦΗ ΑΙΓΑΙΛΟΥ
76	765512.53	4093133.25	ΚΟΡΥΦΗ ΑΙΓΑΙΛΟΥ
77	765489.18	4093077.68	ΚΟΡΥΦΗ ΑΙΓΑΙΛΟΥ
78	765483.58	4093062.22	ΚΟΡΥΦΗ ΑΙΓΑΙΛΟΥ
79	765481.45	4093046.13	ΚΟΡΥΦΗ ΑΙΓΑΙΛΟΥ
80	765478.90	4093026.91	ΚΟΡΥΦΗ ΑΙΓΑΙΛΟΥ


ΣΥΝΤ/ΝΕΣ ΚΟΡΥΦΩΝ ΑΙΓΑΙΛΟΥ ΦΕΚ Δ' 521/10-8-2000

ΚΟΡΥΦΗ	Χ	Ψ	ΠΕΡΙΓΡΑΦΗ ΣΗΜΕΙΟΥ
81	765472.76	4092956.51	ΚΟΡΥΦΗ ΑΙΓΑΙΛΟΥ
82α	765501.67	4092952.19	ΚΟΡΥΦΗ ΑΙΓΑΙΛΟΥ
83α	765513.67	4092881.34	ΚΟΡΥΦΗ ΑΙΓΑΙΛΟΥ
84α	765517.13	4092860.66	ΚΟΡΥΦΗ ΑΙΓΑΙΛΟΥ
85α	765524.30	4092838.96	ΚΟΡΥΦΗ ΑΙΓΑΙΛΟΥ
86α	765585.64	4092811.56	ΚΟΡΥΦΗ ΑΙΓΑΙΛΟΥ
87	765619.35	4092807.41	ΚΟΡΥΦΗ ΑΙΓΑΙΛΟΥ
88	765636.05	4092794.98	ΚΟΡΥΦΗ ΑΙΓΑΙΛΟΥ
89	765644.08	4092794.11	ΚΟΡΥΦΗ ΑΙΓΑΙΛΟΥ
90	765659.04	4092780.75	ΚΟΡΥΦΗ ΑΙΓΑΙΛΟΥ
91	765662.34	4092780.37	ΚΟΡΥΦΗ ΑΙΓΑΙΛΟΥ
92α	765676.45	4092772.70	ΚΟΡΥΦΗ ΑΙΓΑΙΛΟΥ
92	765680.44	4092771.18	ΚΟΡΥΦΗ ΑΙΓΑΙΛΟΥ
93	765732.67	4092728.87	ΚΟΡΥΦΗ ΑΙΓΑΙΛΟΥ
94	765768.83	4092701.61	ΚΟΡΥΦΗ ΑΙΓΑΙΛΟΥ
95	765779.26	4092692.62	ΚΟΡΥΦΗ ΑΙΓΑΙΛΟΥ
96	765825.35	4092646.05	ΚΟΡΥΦΗ ΑΙΓΑΙΛΟΥ
97	765844.85	4092619.65	ΚΟΡΥΦΗ ΑΙΓΑΙΛΟΥ


-10.00
4093150-
B
Δ
A
N
4093100-
-11.00
-11.50
4093050-
4093000-
4092950-
4092900-
766000-
766050-

ΕΘΝΙΚΟ ΤΥΠΟΓΡΑΦΕΙΟ
Για τεχνικούς λόγους στο σχεδιάγραμμα, από το ηλεκτρονικό αρχείο, έγινε σμίκρυνση κατά ποσοστό 38%

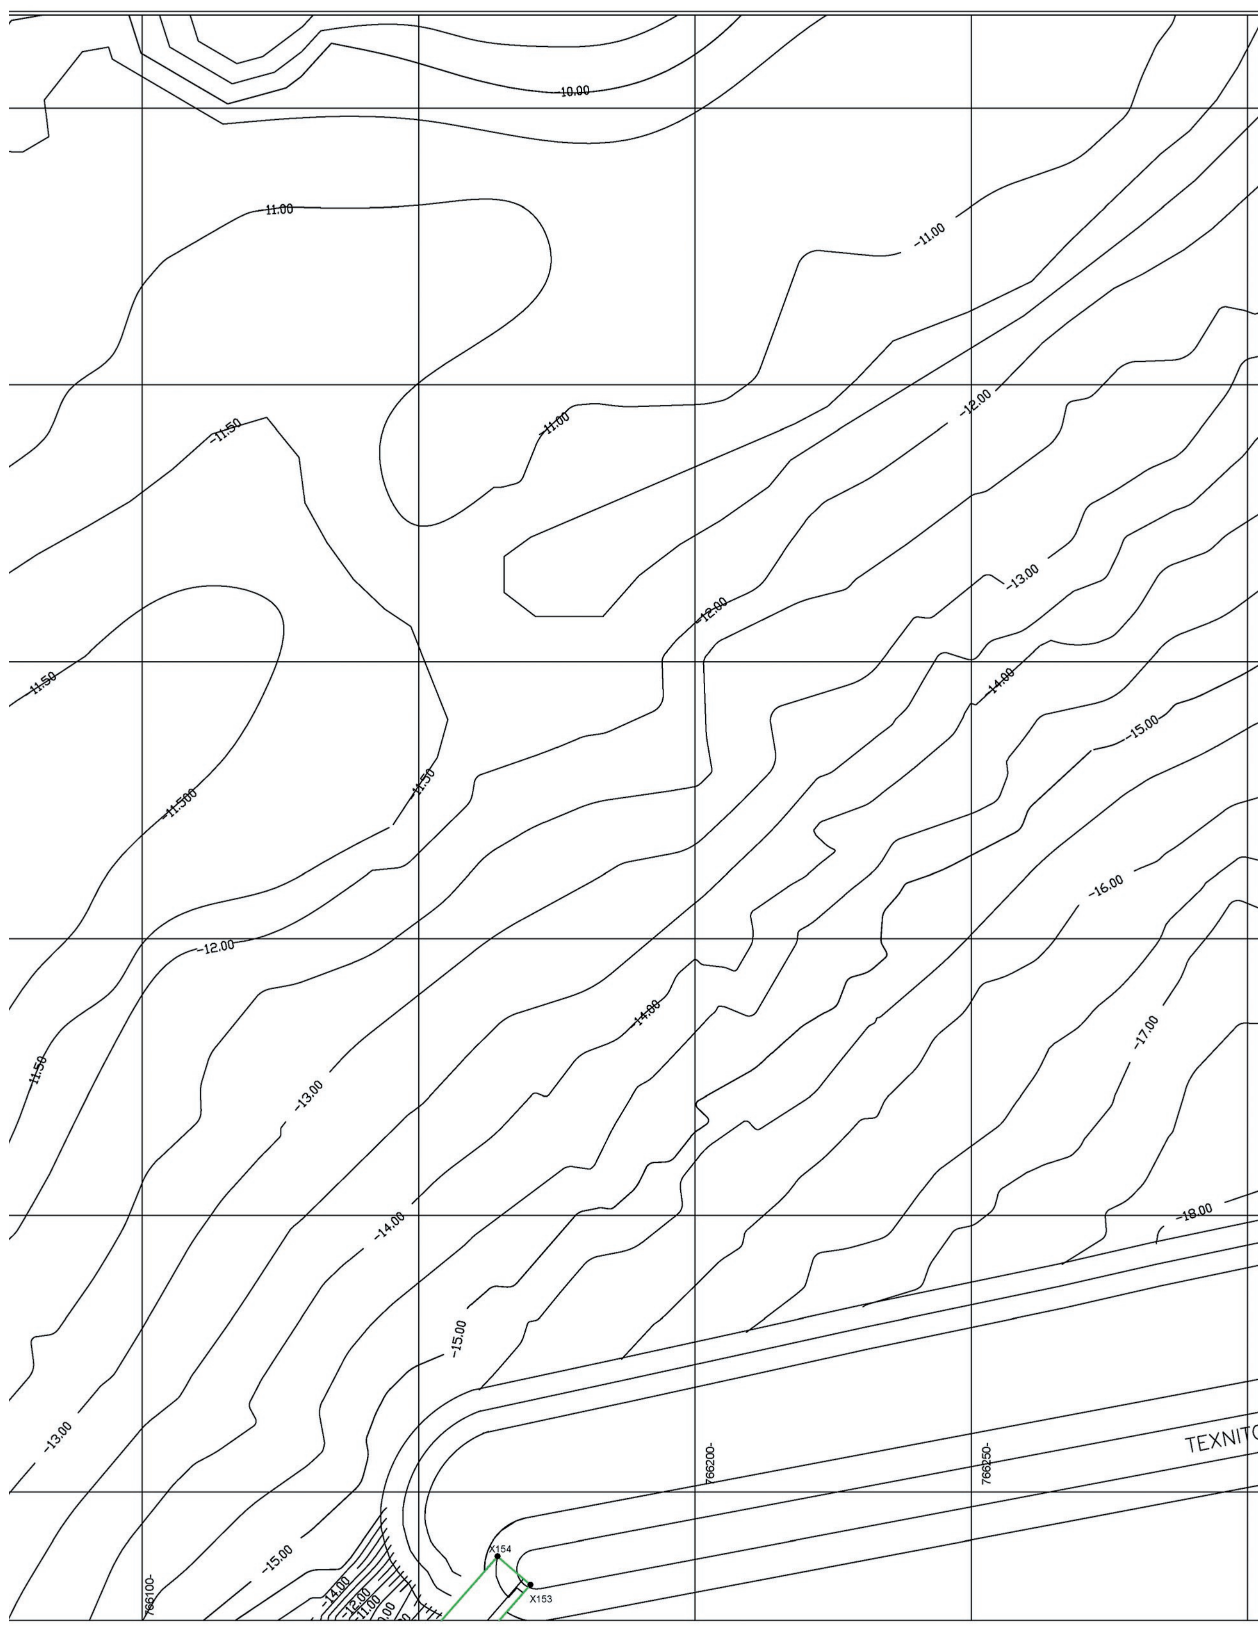
10.00
11.00
-11.00
-11.50
-12.00
-13.00
-14.00
-15.00
-16.00
-17.00
-18.00
TEXNITO
766100
766200
766250
X154
X153

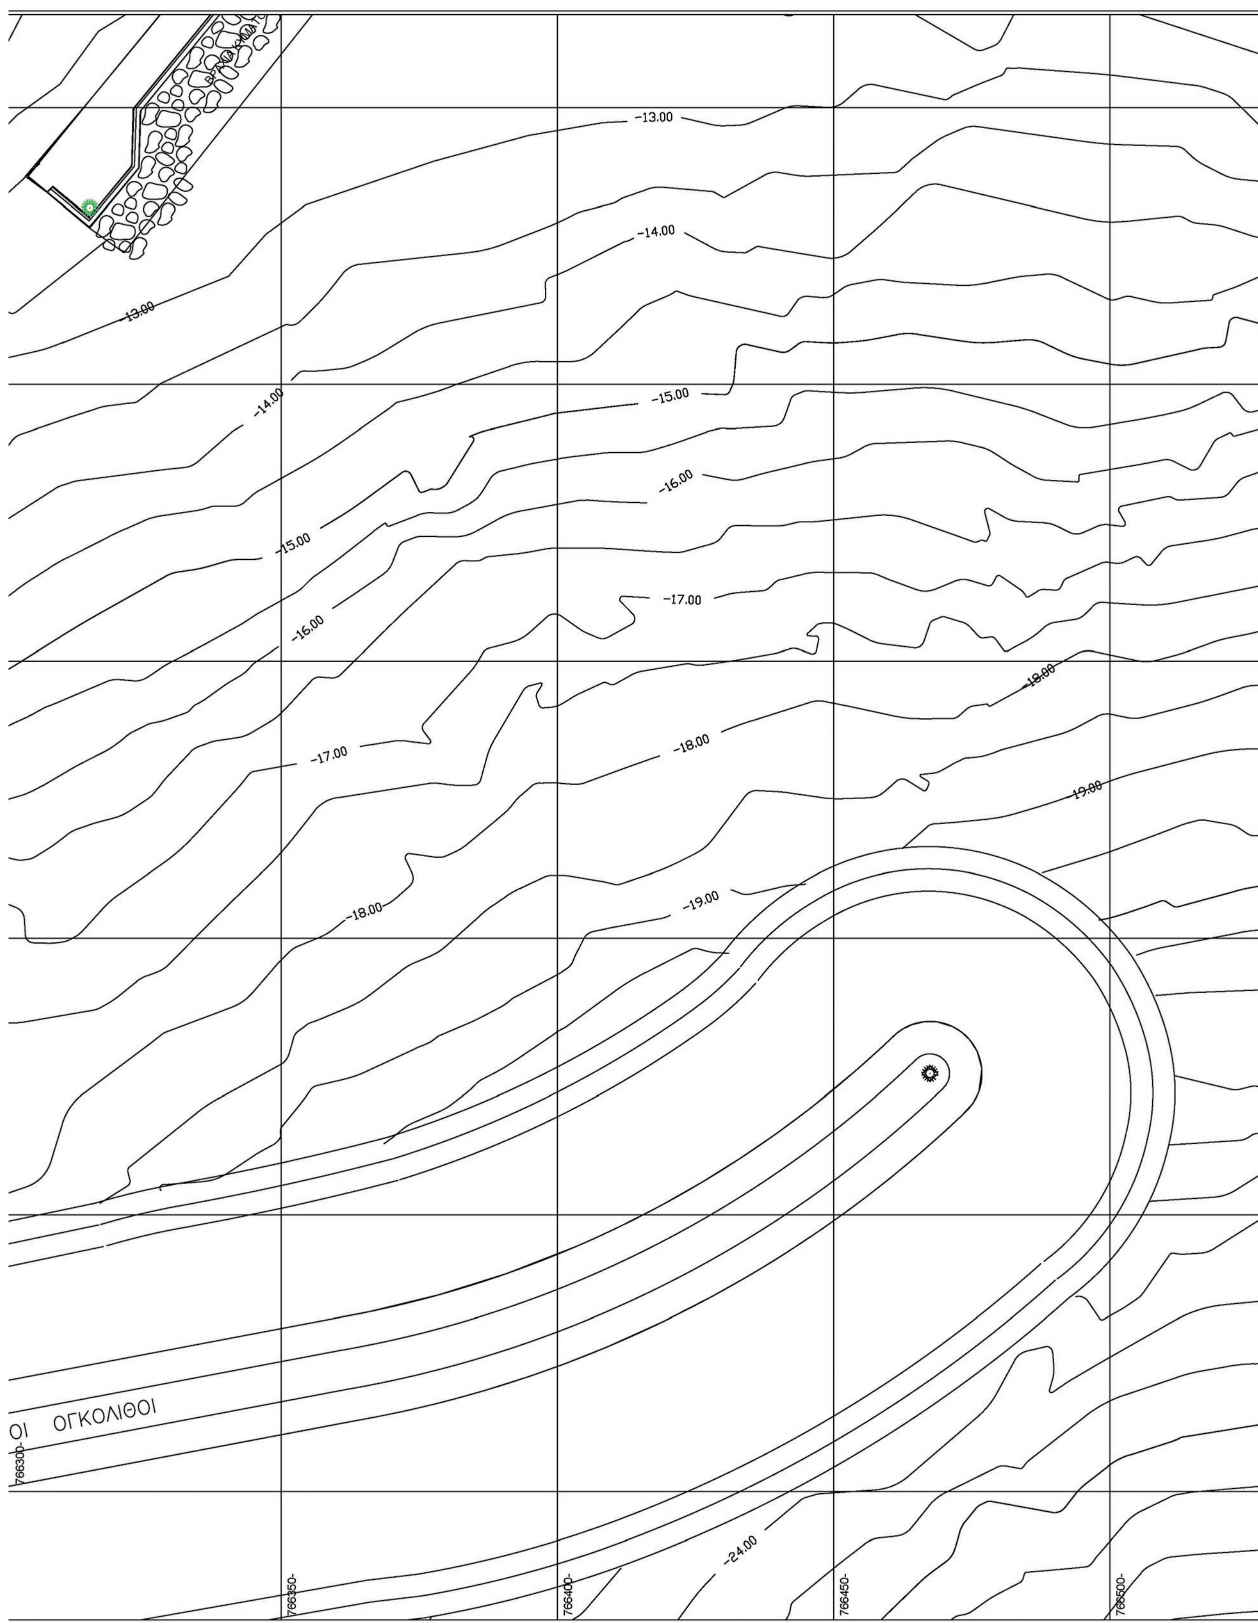


-13.00
-14.00
-13.00
-15.00
-14.00
-16.00
-15.00
-17.00
-16.00
-18.00
-17.00
-18.00
-19.00
-18.00
-19.00
ΟΙ ΟΓΚΟΛΙΘΟΙ
766300
-24.00
766350
766400
766450
766500

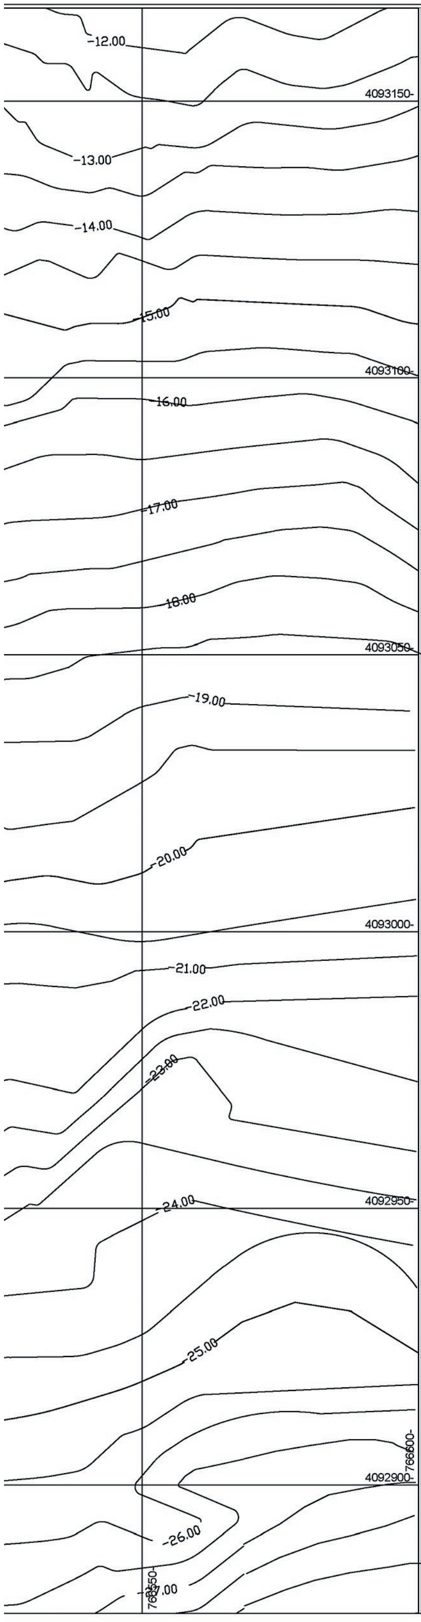

ΚΤΗΜΑΤΟΛΟΓΙΚΟΣ ΠΙΝΑΚΑΣ		
Α/Α	ΣΤΟΙΧΕΙΑ ΦΕΡΟΜΕΝΩΝ ΩΣ ΙΔΙΟΚΤΗΤΩΝ	ΔΙΕΥΘΥΝΣΗ
58	ΖΑΪΡΗΣ	ΚΑΛΥΜΝΟΣ
59	ΨΑΡΟΜΑΤΗΣ	ΚΑΛΥΜΝΟΣ
60	ΚΟΥΡΒΑΣ ΝΙΚ.	ΚΑΛΥΜΝΟΣ
61	ΓΟΥΝΑΡΗΣ	ΚΑΛΥΜΝΟΣ
62	ΧΑΛΙΚΟΣ	ΚΑΛΥΜΝΟΣ
63	ΝΙΚΟΛΑΚΗΣ	ΚΑΛΥΜΝΟΣ
64	ΝΙΚΟΛΑΚΗΣ	ΚΑΛΥΜΝΟΣ
65	ΣΧΟΙΝΑΣ	ΚΑΛΥΜΝΟΣ
66	ΨΑΡΟΜΠΑΣ	ΚΑΛΥΜΝΟΣ
67	ΝΥΣΤΑΖΟΣ	ΚΑΛΥΜΝΟΣ
68	ΔΡΥΣ	ΚΑΛΥΜΝΟΣ
69	ΠΕΤΑΛΛΑΣ	ΚΑΛΥΜΝΟΣ
70	ΠΕΤΑΛΛΑΣ	ΚΑΛΥΜΝΟΣ
71	ΠΥΖΑΝΙΑΣ	ΚΑΛΥΜΝΟΣ
72	ΠΑΖΑΚΟΣ	ΚΑΛΥΜΝΟΣ
73	ΜΑΪΛΛΗΣ	ΚΑΛΥΜΝΟΣ
74	ΖΟΥΛΦΑΣ Σ.	ΚΑΛΥΜΝΟΣ
75	ΜΟΣΤΡΗΣ	ΚΑΛΥΜΝΟΣ
76	ΑΓΝΩΣΤΟΣ	ΚΑΛΥΜΝΟΣ
77	ΚΑΡΥΩΤΗΣ	ΚΑΛΥΜΝΟΣ
78	ΝΙΝΝΗΣ	ΚΑΛΥΜΝΟΣ
79	ΜΑΡΙΝΟΣ	ΚΑΛΥΜΝΟΣ
80	ΜΑΣΤΟΡΟΣ	ΚΑΛΥΜΝΟΣ
81	ΑΓΝΩΣΤΟΣ	ΚΑΛΥΜΝΟΣ
82	ΑΓΝΩΣΤΟΣ	ΚΑΛΥΜΝΟΣ
83	ΑΓΝΩΣΤΟΣ	ΚΑΛΥΜΝΟΣ
84	ΦΕΚΙΑΣ	ΚΑΛΥΜΝΟΣ
85	ΜΑΚΑΡΟΥΝΑΣ	ΚΑΛΥΜΝΟΣ
86	ΔΗΜΟΣ ΚΑΛΥΜΝΟΥ	ΚΑΛΥΜΝΟΣ
87	ΖΑΜΠΙΛΑΣ ΚΩΣΤΑΣ	ΚΑΛΥΜΝΟΣ
88	ΜΑΡΙΝΟΣ	ΚΑΛΥΜΝΟΣ
90	ΑΓΝΩΣΤΟΣ	ΚΑΛΥΜΝΟΣ
91	ΛΟΪΖΟΣ	ΚΑΛΥΜΝΟΣ
92	ΑΓΝΩΣΤΟΣ	ΚΑΛΥΜΝΟΣ
93	ΑΓΝΩΣΤΟΣ	ΚΑΛΥΜΝΟΣ
94	ΑΓΝΩΣΤΟΣ	ΚΑΛΥΜΝΟΣ
95	ΑΓΝΩΣΤΟΣ	ΚΑΛΥΜΝΟΣ
96	ΖΕΡΒΟΥ	ΚΑΛΥΜΝΟΣ
97	ΛΥΣΓΑΡΗΣ	ΚΑΛΥΜΝΟΣ
98	ΜΠΙΛΛΗΡΗ	ΚΑΛΥΜΝΟΣ
99	ΟΙΚΟΝΟΜΟΥ	ΚΑΛΥΜΝΟΣ
100	ΔΗΜΟΣ ΚΑΛΥΜΝΟΥ	ΚΑΛΥΜΝΟΣ
101	ΒΙΔΑΛΗΣ	ΚΑΛΥΜΝΟΣ
101α	ΣΑΒΒΑΣ	ΚΑΛΥΜΝΟΣ
102	ΤΥΡΙΚΟΣ	ΚΑΛΥΜΝΟΣ
103	ΣΤΑΜΑΤΙΑΔΟΥ	ΚΑΛΥΜΝΟΣ
104	ΚΥΠΡΑΙΟΣ	ΚΑΛΥΜΝΟΣ
105	ΤΗΛΙΑΚΟΣ	ΚΑΛΥΜΝΟΣ
106	ΖΑΪΡΗΣ	ΚΑΛΥΜΝΟΣ
107	ΨΑΡΟΜΑΤΗΣ	ΚΑΛΥΜΝΟΣ
108	ΚΟΡΦΙΑΣ	ΚΑΛΥΜΝΟΣ
109	ΤΗΛΙΑΚΟΣ	ΚΑΛΥΜΝΟΣ
110	ΑΛΑΧΟΥΧΟΣ	ΚΑΛΥΜΝΟΣ
111	ΨΑΡΟΜΑΤΗΣ	ΚΑΛΥΜΝΟΣ
112	ΤΣΟΥΛΦΑΣ	ΚΑΛΥΜΝΟΣ
113	ΚΛΗΜΗΣ	ΚΑΛΥΜΝΟΣ
114	ΚΑΡΒΟΥΝΗΣ	ΚΑΛΥΜΝΟΣ
115	ΜΟΝΟΚΑΝΔΥΛΟΣ	ΚΑΛΥΜΝΟΣ

ΚΤΗΜΑΤΟΛΟΓΙΚΟΣ ΠΙΝΑΚΑΣ		
Α/Α	ΣΤΟΙΧΕΙΑ ΦΕΡΟΜΕΝΩΝ ΩΣ ΙΔΙΟΚΤΗΤΩΝ	ΔΙΕΥΘΥΝΣΗ
115	ΜΟΝΟΚΑΝΔΥΛΟΣ	ΚΑΛΥΜΝΟΣ
116	ΣΔΡΕΓΑΣ	ΚΑΛΥΜΝΟΣ
117	ΝΕΣΚΕΣ	ΚΑΛΥΜΝΟΣ
118	ΝΕΣΚΕΣ	ΚΑΛΥΜΝΟΣ
119	ΒΕΛΙΣΑΡΙΟΥ	ΚΑΛΥΜΝΟΣ
120	ΦΟΥΝΤΗΣ	ΚΑΛΥΜΝΟΣ
121	ΑΥΓΟΥΣΤΙΝΟΥ	ΚΑΛΥΜΝΟΣ
122	ΣΙΔΕΡΗΣ	ΚΑΛΥΜΝΟΣ
123	ΚΟΥΛΙΑΣ	ΚΑΛΥΜΝΟΣ
124	ΛΟΥΚΑΤΑΡΗΣ	ΚΑΛΥΜΝΟΣ
125	ΝΟΜΙΚΑΡΙΟΣ	ΚΑΛΥΜΝΟΣ
126	ΑΓΝΩΣΤΟΣ	ΚΑΛΥΜΝΟΣ
127	ΚΑΛΙΚΑΤΖΑΡΟΣ	ΚΑΛΥΜΝΟΣ
128	ΑΓΝΩΣΤΟΣ	ΚΑΛΥΜΝΟΣ
129	ΠΕΤΡΑΚΗΣ	ΚΑΛΥΜΝΟΣ
130	ΣΑΡΟΥΚΟΣ	ΚΑΛΥΜΝΟΣ
131	ΚΑΣΤΡΙΝΟΥ	ΚΑΛΥΜΝΟΣ
132	ΕΡΓΑΣ	ΚΑΛΥΜΝΟΣ
133	ΜΑΚΡΥΛΟΥ	ΚΑΛΥΜΝΟΣ
134	ΡΑΦΑΗΛ	ΚΑΛΥΜΝΟΣ
135	ΑΓΝΩΣΤΟΣ	ΚΑΛΥΜΝΟΣ
136	ΞΥΠΟΛΙΤΑΣ	ΚΑΛΥΜΝΟΣ
137	ΠΥΖΑΝΙΑΣ	ΚΑΛΥΜΝΟΣ
138	ΚΑΡΥΠΗΣ	ΚΑΛΥΜΝΟΣ
139	ΑΓΝΩΣΤΟΣ	ΚΑΛΥΜΝΟΣ
140	ΑΓΝΩΣΤΟΣ	ΚΑΛΥΜΝΟΣ
141	ΑΓΝΩΣΤΟΣ	ΚΑΛΥΜΝΟΣ
142	ΚΟΥΝΤΟΥΡΗΣ	ΚΑΛΥΜΝΟΣ
143	ΛΕΛΕΚΗΣ	ΚΑΛΥΜΝΟΣ
144	ΛΑΟΥΡΑΣ	ΚΑΛΥΜΝΟΣ
145	ΜΑΓΡΙΠΛΗΣ	ΚΑΛΥΜΝΟΣ
146	ΡΗΝΙΟΣ	ΚΑΛΥΜΝΟΣ
147	ΡΗΝΙΟΣ	ΚΑΛΥΜΝΟΣ
148	ΒΟΥΒΑΛΕΙΟ	ΚΑΛΥΜΝΟΣ
149	ΒΟΥΒΑΛΕΙΟ	ΚΑΛΥΜΝΟΣ
150	ΚΥΠΡΑΙΟΣ	ΚΑΛΥΜΝΟΣ
151	ΕΤΑΝΑΛ	ΚΑΛΥΜΝΟΣ
152	ΒΟΥΒΑΛΕΙΟ	ΚΑΛΥΜΝΟΣ
153	ΖΕΡΒΟΣ ΓΕΡ.	ΚΑΛΥΜΝΟΣ
154	ΒΟΥΒΑΛΕΙΟ	ΚΑΛΥΜΝΟΣ
155	ΒΟΥΒΑΛΕΙΟ	ΚΑΛΥΜΝΟΣ
156	ΒΟΥΒΑΛΕΙΟ	ΚΑΛΥΜΝΟΣ
157	ΑΓΝΩΣΤΟΣ	ΚΑΛΥΜΝΟΣ
158	ΠΑΝΤΕΛΗΣ ΑΝΤΩΝΗΣ	ΚΑΛΥΜΝΟΣ
159	ΚΟΡΦΙΑ ΝΟΜΙΚΗ	ΚΑΛΥΜΝΟΣ
160	ΤΗΛΙΑΚΟΥ ΝΟΜ.	ΚΑΛΥΜΝΟΣ
161	ΓΟΥΡΛΑΣ	ΑΥΣΤΡΑΛΙΑ
162	ΓΟΥΡΛΑΣ	ΑΥΣΤΡΑΛΙΑ
163	ΚΑΛΙΔΩΝΗΣ	ΚΑΛΥΜΝΟΣ
164	ΚΑΛΟΥΖΗ	ΚΑΛΥΜΝΟΣ
165	ΚΑΛΟΥΖΗ	ΚΑΛΥΜΝΟΣ
166	ΓΟΥΡΛΑΣ ΑΥΓ.	ΚΑΛΥΜΝΟΣ
167	ΜΑΣΤΡΟΝΙΚΟΛΑ	ΚΑΛΥΜΝΟΣ
168	ΜΑΣΤΡΟΝΙΚΟΛΑ	ΚΑΛΥΜΝΟΣ
169	ΕΡΓΑΣ	ΚΑΛΥΜΝΟΣ
170	ΧΟΥΛΗΣ	ΓΑΛΛΙΑ
171	ΧΟΥΛΗΣ	ΓΑΛΛΙΑ
172	ΑΓΝΩΣΤΟΣ	ΑΘΗΝΑ
173	ΛΥΜΠΕΡΗΣ ΠΑΝ.	ΚΑΛΥΜΝΟΣ
174	ΠΕΡΟΥ ΜΑΡΙΑ	ΚΑΛΥΜΝΟΣ
175	ΔΙΑΚΟΓΙΩΡΓΗ ΑΡΧΟΝΤ.	ΚΑΛΥΜΝΟΣ
176	ΝΤΙΝΟΥ ΑΓΓΕΛΙΚΗ	ΚΑΛΥΜΝΟΣ
177	ΛΕΚΑΚΗ ΕΛΕΝΗ	ΚΑΛΥΜΝΟΣ
178	ΚΑΜΠΟΥΡΑΚΙ ΚΑΛ.	ΚΑΛΥΜΝΟΣ
179	ΜΑΥΡΟΥ ΜΑΡΙΑ	ΚΑΛΥΜΝΟΣ
180	ΑΓΝΩΣΤΟΣ	ΚΑΛΥΜΝΟΣ
181	ΑΓΝΩΣΤΟΣ	ΚΑΛΥΜΝΟΣ



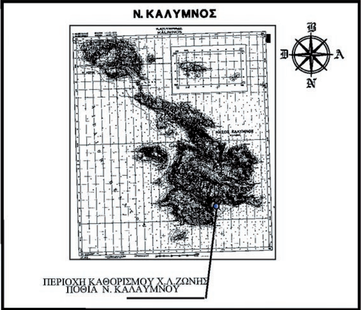

Πίνακας Συντεταγμένων των κορυφών της Χερσαίας Λιμενικής Ζώνης
Σε ΕΚΣΑ ΄87

α/α	Χ	Υ	ΠΑΡΑΤΗΡΗΣΗ
Θ1	766315.31	4093128.46	Σ. ΑΚΤΟΓΡΑΜΜΗΣ
Θ2	766304.17	4093137.53	Σ. ΑΚΤΟΓΡΑΜΜΗΣ
Θ3	766430.40	4093291.51	Σ. ΑΚΤΟΓΡΑΜΜΗΣ
Θ4	766406.80	4093310.92	Σ. ΑΚΤΟΓΡΑΜΜΗΣ
Θ5	766413.37	4093335.28	Σ. ΑΚΤΟΓΡΑΜΜΗΣ

ΕΛΛΗΝΙΚΗ ΔΗΜΟΚΡΑΤΙΑ
ΠΕΡΙΦΕΡΕΙΑ ΝΟΤΙΟΥ ΑΙΓΑΙΟΥ
ΝΟΜΟΣ ΔΩΔΕΚΑΝΗΣΟΥ
ΔΗΜΟΣ ΚΑΛΥΜΝΙΩΝ
ΤΕΧΝΙΚΗ ΥΠΗΡΕΣΙΑ

ΔΗΜΟΤΙΚΟ ΛΙΜΕΝΙΚΟ ΤΑΜΕΙΟ
Ν. ΚΑΛΥΜΝΟΥ

ΕΡΓΟ : ΤΟΠΟΓΡΑΦΙΚΟ ΔΙΑΓΡΑΜΜΑ ΤΗΣ ΠΡΟΣ ΚΑΘΟΡΙΣΜΟ ΧΕΡΣΑΙΑΣ ΖΩΝΗΣ ΛΙΜΕΝΑ

ΘΕΣΗ : ΠΟΘΙΑ - ΠΑΡΑΛΙΑΚΗ ΖΩΝΗ Ν. ΚΑΛΥΜΝΟΥ

5	6
3	4
1	2

ΧΡΟΝΟΣ ΕΚΠΟΝΗΣΗΣ: ΑΠΡΙΛΙΟΣ 2015

ΘΕΩΡΗΣΗ:

ΥΠΟΓΡΑΦΗ:

Πίνακας Συντεταγμένων των κορυφών της Χερσαίας Λιμενικής Ζώνης
Σε ΕΚΣΑ ΄87

α/α	X	Y	ΠΑΡΑΤΗΡΗΣΗ
X1	766267.83	4093406.56	ΣΗΜΕΙΟ ΑΙΓΙΑΛΟΥ
X2	766252.68	4093413.09	ΣΗΜΕΙΟ ΑΙΓΙΑΛΟΥ
X3	766240.55	4093420.20	ΣΗΜΕΙΟ ΑΙΓΙΑΛΟΥ
X4	766241.41	4093424.63	ΣΗΜΕΙΟ ΑΙΓΙΑΛΟΥ
X5	766217.81	4093429.03	ΣΗΜΕΙΟ ΑΙΓΙΑΛΟΥ
X6	766193.23	4093428.87	ΣΗΜΕΙΟ ΑΙΓΙΑΛΟΥ
X7	766193.76	4093422.11	ΣΗΜΕΙΟ ΑΙΓΙΑΛΟΥ
X8	766175.71	4093420.90	ΣΗΜΕΙΟ ΑΙΓΙΑΛΟΥ
X9	766163.64	4093420.78	ΣΗΜΕΙΟ ΑΙΓΙΑΛΟΥ
X10	766163.53	4093428.38	ΣΗΜΕΙΟ ΑΙΓΙΑΛΟΥ
X11	766155.55	4093427.92	ΣΗΜΕΙΟ ΑΙΓΙΑΛΟΥ
X12	766147.49	4093428.03	ΣΗΜΕΙΟ ΑΙΓΙΑΛΟΥ
X13	766147.84	4093423.74	ΣΗΜΕΙΟ ΑΙΓΙΑΛΟΥ
X14	766147.98	4093418.79	ΣΗΜΕΙΟ ΑΙΓΙΑΛΟΥ
X15	766138.27	4093417.94	ΣΗΜΕΙΟ ΑΙΓΙΑΛΟΥ
X16	766121.63	4093407.36	ΣΗΜΕΙΟ ΑΙΓΙΑΛΟΥ
X17	766118.31	4093403.72	ΣΗΜΕΙΟ ΑΙΓΙΑΛΟΥ
X18	766109.94	4093388.19	ΣΗΜΕΙΟ ΑΙΓΙΑΛΟΥ
X19	766102.54	4093391.79	ΣΗΜΕΙΟ ΑΙΓΙΑΛΟΥ
X20	766096.01	4093378.04	ΣΗΜΕΙΟ ΑΙΓΙΑΛΟΥ
X21	766085.20	4093350.58	ΣΗΜΕΙΟ ΑΙΓΙΑΛΟΥ
X22	766092.12	4093340.85	ΣΗΜΕΙΟ ΑΙΓΙΑΛΟΥ
X23	766093.14	4093333.46	ΣΗΜΕΙΟ ΑΙΓΙΑΛΟΥ
X24	766095.93	4093327.75	ΣΗΜΕΙΟ ΑΙΓΙΑΛΟΥ
X25	766091.61	4093327.17	ΣΗΜΕΙΟ ΑΙΓΙΑΛΟΥ
X26	766082.52	4093325.92	ΣΗΜΕΙΟ ΑΙΓΙΑΛΟΥ
X27	766078.50	4093329.34	ΣΗΜΕΙΟ ΑΙΓΙΑΛΟΥ
X28	766058.47	4093342.71	ΣΗΜΕΙΟ ΑΙΓΙΑΛΟΥ
X29	766054.76	4093346.90	ΣΗΜΕΙΟ ΑΙΓΙΑΛΟΥ
X30	766050.11	4093355.77	ΣΗΜΕΙΟ ΑΙΓΙΑΛΟΥ
X31	766044.50	4093356.15	ΣΗΜΕΙΟ ΑΙΓΙΑΛΟΥ
X32	766026.54	4093362.03	ΣΗΜΕΙΟ ΑΙΓΙΑΛΟΥ
X33	766008.93	4093367.69	ΣΗΜΕΙΟ ΑΙΓΙΑΛΟΥ
X34	765986.58	4093376.14	ΣΗΜΕΙΟ ΑΙΓΙΑΛΟΥ
X35	765957.22	4093386.17	ΣΗΜΕΙΟ ΑΙΓΙΑΛΟΥ
X36	765865.83	4093378.53	ΣΗΜΕΙΟ ΑΙΓΙΑΛΟΥ
X37	765857.43	4093378.91	ΣΗΜΕΙΟ ΑΙΓΙΑΛΟΥ
X38	765846.38	4093379.07	ΣΗΜΕΙΟ ΑΙΓΙΑΛΟΥ
X39	765831.70	4093379.85	ΣΗΜΕΙΟ ΑΙΓΙΑΛΟΥ
X40	765818.56	4093383.04	ΣΗΜΕΙΟ ΑΙΓΙΑΛΟΥ
X41	765808.14	4093386.04	ΣΗΜΕΙΟ ΑΙΓΙΑΛΟΥ
X42	765808.76	4093388.05	ΣΗΜΕΙΟ ΑΙΓΙΑΛΟΥ
X43	765798.80	4093390.92	ΣΗΜΕΙΟ ΑΙΓΙΑΛΟΥ
X44	765798.34	4093389.29	ΣΗΜΕΙΟ ΑΙΓΙΑΛΟΥ
X45	765788.79	4093392.06	ΣΗΜΕΙΟ ΑΙΓΙΑΛΟΥ
X46	765789.32	4093393.60	ΣΗΜΕΙΟ ΑΙΓΙΑΛΟΥ
X47	765782.17	4093395.95	ΣΗΜΕΙΟ ΑΙΓΙΑΛΟΥ
X48	765771.81	4093382.47	ΣΗΜΕΙΟ ΑΙΓΙΑΛΟΥ
X49	765766.84	4093376.07	ΣΗΜΕΙΟ ΑΙΓΙΑΛΟΥ
X50	765771.20	4093371.30	ΣΗΜΕΙΟ ΑΙΓΙΑΛΟΥ
X51	765759.30	4093360.09	ΣΗΜΕΙΟ ΑΙΓΙΑΛΟΥ
X52	765757.69	4093358.06	ΣΗΜΕΙΟ ΑΙΓΙΑΛΟΥ
X53	765759.19	4093356.70	ΣΗΜΕΙΟ ΑΙΓΙΑΛΟΥ
X54	765747.22	4093343.97	ΣΗΜΕΙΟ ΑΙΓΙΑΛΟΥ
X55	765749.09	4093342.29	ΣΗΜΕΙΟ ΑΙΓΙΑΛΟΥ
X56	765745.98	4093338.69	ΣΗΜΕΙΟ ΑΙΓΙΑΛΟΥ
X57	765742.90	4093341.30	ΣΗΜΕΙΟ ΑΙΓΙΑΛΟΥ
X58	765729.94	4093327.22	ΣΗΜΕΙΟ ΑΙΓΙΑΛΟΥ
X59	765728.06	4093326.01	ΣΗΜΕΙΟ ΑΙΓΙΑΛΟΥ
X60	765724.62	4093322.14	ΣΗΜΕΙΟ ΑΙΓΙΑΛΟΥ
X61	765717.09	4093313.99	ΣΗΜΕΙΟ ΑΙΓΙΑΛΟΥ
X62	765702.36	4093294.97	ΣΗΜΕΙΟ ΑΙΓΙΑΛΟΥ
X63	765683.67	4093272.18	ΣΗΜΕΙΟ ΑΙΓΙΑΛΟΥ
X64	765672.08	4093257.62	ΣΗΜΕΙΟ ΑΙΓΙΑΛΟΥ
X65	765655.99	4093236.97	ΣΗΜΕΙΟ ΑΙΓΙΑΛΟΥ
X66	765654.50	4093237.96	ΣΗΜΕΙΟ ΑΙΓΙΑΛΟΥ
X67	765644.57	4093225.32	ΣΗΜΕΙΟ ΑΙΓΙΑΛΟΥ
X68	765658.53	4093213.52	ΣΗΜΕΙΟ ΑΙΓΙΑΛΟΥ
X69	765633.19	4093181.99	ΣΗΜΕΙΟ ΑΙΓΙΑΛΟΥ
X70	765613.40	4093161.88	ΣΗΜΕΙΟ ΑΙΓΙΑΛΟΥ
X71	765605.44	4093156.60	ΣΗΜΕΙΟ ΑΙΓΙΑΛΟΥ
X72	765584.81	4093156.90	ΣΗΜΕΙΟ ΑΙΓΙΑΛΟΥ
X73	765574.83	4093144.76	ΣΗΜΕΙΟ ΑΙΓΙΑΛΟΥ
X74	765569.79	4093142.06	ΣΗΜΕΙΟ ΑΙΓΙΑΛΟΥ
X75	765524.56	4093164.36	ΣΗΜΕΙΟ ΑΙΓΙΑΛΟΥ
X76	765528.79	4093167.61	ΣΗΜΕΙΟ ΠΑΡΑΛΙΑΣ
X77	765518.16	4093173.78	ΣΗΜΕΙΟ ΠΑΡΑΛΙΑΣ
X78	765516.06	4093170.13	ΣΗΜΕΙΟ ΠΑΡΑΛΙΑΣ
X79	765509.63	4093159.40	ΣΗΜΕΙΟ ΠΑΡΑΛΙΑΣ
X80	765503.11	4093148.55	ΣΗΜΕΙΟ ΠΑΡΑΛΙΑΣ
X81	765500.74	4093144.07	ΣΗΜΕΙΟ ΠΑΡΑΛΙΑΣ
X82	765495.05	4093134.01	ΣΗΜΕΙΟ ΠΑΡΑΛΙΑΣ
X83	765492.58	4093129.23	ΣΗΜΕΙΟ ΠΑΡΑΛΙΑΣ
X84	765486.80	4093118.06	ΣΗΜΕΙΟ ΠΑΡΑΛΙΑΣ
X85	765485.05	4093115.08	ΣΗΜΕΙΟ ΠΑΡΑΛΙΑΣ
X86	765478.45	4093103.67	ΣΗΜΕΙΟ ΠΑΡΑΛΙΑΣ
X87	765476.43	4093102.00	ΣΗΜΕΙΟ ΠΑΡΑΛΙΑΣ
X88	765474.31	4093097.78	ΣΗΜΕΙΟ ΠΑΡΑΛΙΑΣ
X89	765472.11	4093083.68	ΣΗΜΕΙΟ ΠΑΡΑΛΙΑΣ
X90	765469.32	4093077.62	ΣΗΜΕΙΟ ΠΑΡΑΛΙΑΣ
X91	765468.31	4093075.67	ΣΗΜΕΙΟ ΠΑΡΑΛΙΑΣ
X92	765458.91	4093056.71	ΣΗΜΕΙΟ ΠΑΡΑΛΙΑΣ
X93	765458.71	4093053.70	ΣΗΜΕΙΟ ΠΑΡΑΛΙΑΣ
X94	765456.45	4093047.66	ΣΗΜΕΙΟ ΠΑΡΑΛΙΑΣ
X95	765455.53	4093044.47	ΣΗΜΕΙΟ ΠΑΡΑΛΙΑΣ
X96	765453.37	4093036.67	ΣΗΜΕΙΟ ΠΑΡΑΛΙΑΣ
X97	765452.37	4093033.28	ΣΗΜΕΙΟ ΠΑΡΑΛΙΑΣ
X98	765450.78	4093028.36	ΣΗΜΕΙΟ ΠΑΡΑΛΙΑΣ
X99	765450.05	4093025.80	ΣΗΜΕΙΟ ΠΑΡΑΛΙΑΣ
X100	765447.44	4093017.23	ΣΗΜΕΙΟ ΠΑΡΑΛΙΑΣ
X101	765446.16	4093013.18	ΣΗΜΕΙΟ ΠΑΡΑΛΙΑΣ
X102	765444.49	4093006.32	ΣΗΜΕΙΟ ΠΑΡΑΛΙΑΣ
X103	765443.73	4093002.70	ΣΗΜΕΙΟ ΠΑΡΑΛΙΑΣ
X104	765442.16	4092997.60	ΣΗΜΕΙΟ ΠΑΡΑΛΙΑΣ
X105	765442.69	4092995.54	ΣΗΜΕΙΟ ΠΑΡΑΛΙΑΣ
X106	765438.37	4092972.62	ΣΗΜΕΙΟ ΠΑΡΑΛΙΑΣ
X107	765434.72	4092970.98	ΣΗΜΕΙΟ ΠΑΡΑΛΙΑΣ
X108	765435.71	4092966.63	ΣΗΜΕΙΟ ΠΑΡΑΛΙΑΣ
X109	765436.21	4092966.72	ΣΗΜΕΙΟ ΠΑΡΑΛΙΑΣ
X110	765436.87	4092955.17	ΣΗΜΕΙΟ ΠΑΡΑΛΙΑΣ
X111	765438.56	4092950.81	ΣΗΜΕΙΟ ΠΑΡΑΛΙΑΣ
X112	765443.83	4092951.29	ΣΗΜΕΙΟ ΠΑΡΑΛΙΑΣ
X113	765448.45	4092952.29	ΣΗΜΕΙΟ ΠΑΡΑΛΙΑΣ
X114	765468.99	4092951.21	ΣΗΜΕΙΟ ΠΑΡΑΛΙΑΣ
X115	765468.69	4092946.10	ΣΗΜΕΙΟ ΠΑΡΑΛΙΑΣ
X232	766198.47	4093369.22	Σ. ΑΚΤΟΓΡΑΜΜΗΣ
X233	766195.88	4093401.59	Σ. ΑΚΤΟΓΡΑΜΜΗΣ
X234	766209.77	4093402.70	Σ. ΑΚΤΟΓΡΑΜΜΗΣ
X235	766258.60	4093382.30	Σ. ΑΚΤΟΓΡΑΜΜΗΣ

α/α	X	Y	ΠΑΡΑΤΗΡΗΣΗ
X116	765495.15	4092943.48	ΣΗΜΕΙΟ ΠΑΡΑΛΙΑΣ
X117	765503.70	4092937.31	ΣΗΜΕΙΟ ΠΑΡΑΛΙΑΣ
X118	765502.68	4092929.05	ΣΗΜΕΙΟ ΠΑΡΑΛΙΑΣ
X119	765510.99	4092896.67	ΣΗΜΕΙΟ ΠΑΡΑΛΙΑΣ
X120	765510.85	4092893.85	ΣΗΜΕΙΟ ΠΑΡΑΛΙΑΣ
X121	765503.85	4092886.74	ΣΗΜΕΙΟ ΠΑΡΑΛΙΑΣ
X122	765503.78	4092881.39	ΣΗΜΕΙΟ ΠΑΡΑΛΙΑΣ
X123	765511.71	4092873.89	ΣΗΜΕΙΟ ΠΑΡΑΛΙΑΣ
X124	765511.87	4092872.02	ΣΗΜΕΙΟ ΠΑΡΑΛΙΑΣ
X125	765505.87	4092865.65	ΣΗΜΕΙΟ ΠΑΡΑΛΙΑΣ
X126	765517.84	4092850.56	ΣΗΜΕΙΟ ΠΑΡΑΛΙΑΣ
X127	765513.29	4092846.94	ΣΗΜΕΙΟ ΠΑΡΑΛΙΑΣ
X128	765514.58	4092845.05	ΣΗΜΕΙΟ ΠΑΡΑΛΙΑΣ
X129	765521.98	4092839.95	ΣΗΜΕΙΟ ΠΑΡΑΛΙΑΣ
X130	765524.04	4092836.86	ΣΗΜΕΙΟ ΠΑΡΑΛΙΑΣ
X131	765534.13	4092831.80	ΣΗΜΕΙΟ ΠΑΡΑΛΙΑΣ
X132	765581.19	4092810.75	ΣΗΜΕΙΟ ΠΑΡΑΛΙΑΣ
X133	765579.58	4092804.96	ΣΗΜΕΙΟ ΠΑΡΑΛΙΑΣ
X134	765590.99	4092801.51	ΣΗΜΕΙΟ ΠΑΡΑΛΙΑΣ
X135	765608.94	4092798.77	ΣΗΜΕΙΟ ΠΑΡΑΛΙΑΣ
X136	765609.73	4092804.47	ΣΗΜΕΙΟ ΠΑΡΑΛΙΑΣ
X137	765617.77	4092802.23	ΣΗΜΕΙΟ ΠΑΡΑΛΙΑΣ
X138	765623.15	4092798.71	ΣΗΜΕΙΟ ΠΑΡΑΛΙΑΣ
X139	765628.77	4092794.11	ΣΗΜΕΙΟ ΠΑΡΑΛΙΑΣ
X140	765650.24	4092773.68	ΣΗΜΕΙΟ ΠΑΡΑΛΙΑΣ
X141	765659.04	4092780.75	ΣΗΜΕΙΟ ΑΙΓΙΑΛΟΥ
X142	765662.34	4092780.37	ΣΗΜΕΙΟ ΑΙΓΙΑΛΟΥ
X143	765676.45	4092772.70	ΣΗΜΕΙΟ ΑΙΓΙΑΛΟΥ
X144	765680.44	4092771.18	ΣΗΜΕΙΟ ΑΙΓΙΑΛΟΥ
X145	765732.45	4092729.04	ΣΗΜΕΙΟ ΑΙΓΙΑΛΟΥ
X146	765768.83	4092701.61	ΣΗΜΕΙΟ ΑΙΓΙΑΛΟΥ
X147	765779.26	4092692.62	ΣΗΜΕΙΟ ΑΙΓΙΑΛΟΥ
X148	765825.35	4092646.05	ΣΗΜΕΙΟ ΑΙΓΙΑΛΟΥ
X149	765857.21	4092601.19	ΣΗΜΕΙΟ ΑΙΓΙΑΛΟΥ
X150	765915.68	4092752.44	Σ. ΑΚΤΟΓΡΑΜΜΗΣ
X151	765934.59	4092763.05	Σ. ΑΚΤΟΓΡΑΜΜΗΣ
X152	766069.02	4092767.63	Σ. ΑΚΤΟΓΡΑΜΜΗΣ
X153	766168.99	4092881.80	Σ. ΑΚΤΟΓΡΑΜΜΗΣ
X154	766164.19	4092887.79	Σ. ΑΚΤΟΓΡΑΜΜΗΣ
X155	766066.05	4092776.40	Σ. ΑΚΤΟΓΡΑΜΜΗΣ
X156	766042.18	4092795.83	Σ. ΑΚΤΟΓΡΑΜΜΗΣ
X157	766024.30	4092775.21	Σ. ΑΚΤΟΓΡΑΜΜΗΣ
X158	765920.27	4092771.53	Σ. ΑΚΤΟΓΡΑΜΜΗΣ
X159	765839.32	4092678.71	Σ. ΑΚΤΟΓΡΑΜΜΗΣ
X160	765719.48	4092785.24	Σ. ΑΚΤΟΓΡΑΜΜΗΣ
X161	765725.74	4092864.66	Σ. ΑΚΤΟΓΡΑΜΜΗΣ
X162	765785.63	4092929.61	Σ. ΑΚΤΟΓΡΑΜΜΗΣ
X163	765772.77	4092941.48	Σ. ΑΚΤΟΓΡΑΜΜΗΣ
X164	765874.46	4093051.75	Σ. ΑΚΤΟΓΡΑΜΜΗΣ
X165	765848.41	4093074.66	Σ. ΑΚΤΟΓΡΑΜΜΗΣ
X166	765757.72	4092974.02	Σ. ΑΚΤΟΓΡΑΜΜΗΣ
X167	765746.92	4092983.34	Σ. ΑΚΤΟΓΡΑΜΜΗΣ
X168	765656.05	4092875.94	Σ. ΑΚΤΟΓΡΑΜΜΗΣ
X169	765645.13	4092885.21	Σ. ΑΚΤΟΓΡΑΜΜΗΣ
X170	765609.71	4092843.28	Σ. ΑΚΤΟΓΡΑΜΜΗΣ
X171	765604.61	4092840.62	Σ. ΑΚΤΟΓΡΑΜΜΗΣ
X172	765525.06	4092879.32	Σ. ΑΚΤΟΓΡΑΜΜΗΣ
X173	765522.05	4092886.16	Σ. ΑΚΤΟΓΡΑΜΜΗΣ
X174	765520.25	4092956.86	Σ. ΑΚΤΟΓΡΑΜΜΗΣ
X175	765499.48	4092960.35	Σ. ΑΚΤΟΓΡΑΜΜΗΣ
X176	765485.42	4092965.08	Σ. ΑΚΤΟΓΡΑΜΜΗΣ
X177	765494.16	4093057.13	Σ. ΑΚΤΟΓΡΑΜΜΗΣ
X178	[illegible]	4093063.37	Σ. ΑΚΤΟΓΡΑΜΜΗΣ
X179	765573.04	4093048.61	Σ. ΑΚΤΟΓΡΑΜΜΗΣ
X180	[illegible]	4093054.48	Σ. ΑΚΤΟΓΡΑΜΜΗΣ
X181	765506.36	4093069.36	Σ. ΑΚΤΟΓΡΑΜΜΗΣ
X182	765501.79	4093074.90	Σ. ΑΚΤΟΓΡΑΜΜΗΣ
X183	765527.50	4093133.96	Σ. ΑΚΤΟΓΡΑΜΜΗΣ
X184	765531.21	4093135.75	Σ. ΑΚΤΟΓΡΑΜΜΗΣ
X185	765582.00	4093123.05	Σ. ΑΚΤΟΓΡΑΜΜΗΣ
X186	765578.00	4093107.25	Σ. ΑΚΤΟΓΡΑΜΜΗΣ
X187	765581.89	4093106.21	Σ. ΑΚΤΟΓΡΑΜΜΗΣ
X188	765588.27	4093131.25	Σ. ΑΚΤΟΓΡΑΜΜΗΣ
X189	765615.99	4093137.74	Σ. ΑΚΤΟΓΡΑΜΜΗΣ
X190	765633.99	4093162.79	Σ. ΑΚΤΟΓΡΑΜΜΗΣ
X191	765685.22	4093123.53	Σ. ΑΚΤΟΓΡΑΜΜΗΣ
X192	765693.81	4093134.74	Σ. ΑΚΤΟΓΡΑΜΜΗΣ
X193	765654.84	4093164.19	Σ. ΑΚΤΟΓΡΑΜΜΗΣ
X194	765650.98	4093166.74	Σ. ΑΚΤΟΓΡΑΜΜΗΣ
X195	765648.99	4093163.80	Σ. ΑΚΤΟΓΡΑΜΜΗΣ
X196	765645.80	4093165.45	Σ. ΑΚΤΟΓΡΑΜΜΗΣ
X197	765645.39	4093164.80	Σ. ΑΚΤΟΓΡΑΜΜΗΣ
X198	765637.63	4093168.90	Σ. ΑΚΤΟΓΡΑΜΜΗΣ
X199	765641.80	4093173.71	Σ. ΑΚΤΟΓΡΑΜΜΗΣ
X200	765644.36	4093177.17	Σ. ΑΚΤΟΓΡΑΜΜΗΣ
X201	765654.35	4093169.51	Σ. ΑΚΤΟΓΡΑΜΜΗΣ
X202	765655.08	4093170.46	Σ. ΑΚΤΟΓΡΑΜΜΗΣ
X203	765661.96	4093165.19	Σ. ΑΚΤΟΓΡΑΜΜΗΣ
X204	765674.58	4093157.09	Σ. ΑΚΤΟΓΡΑΜΜΗΣ
X205	765684.74	4093172.91	Σ. ΑΚΤΟΓΡΑΜΜΗΣ
X206	765698.24	4093193.95	Σ. ΑΚΤΟΓΡΑΜΜΗΣ
X207	765722.20	4093231.26	Σ. ΑΚΤΟΓΡΑΜΜΗΣ
X208	765744.64	4093260.53	Σ. ΑΚΤΟΓΡΑΜΜΗΣ
X209	765766.76	4093289.38	Σ. ΑΚΤΟΓΡΑΜΜΗΣ
X210	765782.75	4093310.24	Σ. ΑΚΤΟΓΡΑΜΜΗΣ
X211	765815.82	4093353.16	Σ. ΑΚΤΟΓΡΑΜΜΗΣ
X212	765905.58	4093353.43	Σ. ΑΚΤΟΓΡΑΜΜΗΣ
X213	765930.78	4093361.46	Σ. ΑΚΤΟΓΡΑΜΜΗΣ
X214	766092.01	4093292.21	Σ. ΑΚΤΟΓΡΑΜΜΗΣ
X215	766093.54	4093283.85	Σ. ΑΚΤΟΓΡΑΜΜΗΣ
X216	766098.86	4093284.79	Σ. ΑΚΤΟΓΡΑΜΜΗΣ
X217	766093.34	4093336.03	Σ. ΑΚΤΟΓΡΑΜΜΗΣ
X218	766102.56	4093347.49	Σ. ΑΚΤΟΓΡΑΜΜΗΣ
X219	766108.19	4093354.41	Σ. ΑΚΤΟΓΡΑΜΜΗΣ
X220	766091.35	4093363.75	Σ. ΑΚΤΟΓΡΑΜΜΗΣ
X221	766093.70	4093368.61	Σ. ΑΚΤΟΓΡΑΜΜΗΣ
X222	766109.38	4093362.00	Σ. ΑΚΤΟΓΡΑΜΜΗΣ
X223	766121.77	4093385.85	Σ. ΑΚΤΟΓΡΑΜΜΗΣ
X224	766128.81	4093393.74	Σ. ΑΚΤΟΓΡΑΜΜΗΣ
X225	766165.79	4093405.43	Σ. ΑΚΤΟΓΡΑΜΜΗΣ
X226	766178.30	4093407.47	Σ. ΑΚΤΟΓΡΑΜΜΗΣ
X227	766181.47	4093367.86	Σ. ΑΚΤΟΓΡΑΜΜΗΣ
X228	766184.96	4093368.14	Σ. ΑΚΤΟΓΡΑΜΜΗΣ
X229	766183.23	4093389.69	Σ. ΑΚΤΟΓΡΑΜΜΗΣ
X230	766193.26	4093390.49	Σ. ΑΚΤΟΓΡΑΜΜΗΣ
X231	766194.99	4093368.94	Σ. ΑΚΤΟΓΡΑΜΜΗΣ

ΣΥΝΤ/ΝΕΣ ΚΟΡΥΦΩΝ ΑΙΓΙΑΛΟΥ-ΦΕΚ Δ' 521/10-8-2000			
ΚΟΡΥΦΗ	Χ	Ψ	ΠΕΡΙΓΡΑΦΗ ΣΗΜΕΙΟΥ
1α	765674.35	4092525.01	ΚΟΡΥΦΗ ΑΙΓΙΑΛΟΥ
1	765669.83	4092514.61	ΚΟΡΥΦΗ ΑΙΓΙΑΛΟΥ
2	765654.68	4092521.14	ΚΟΡΥΦΗ ΑΙΓΙΑΛΟΥ
3	765642.55	4092528.25	ΚΟΡΥΦΗ ΑΙΓΙΑΛΟΥ
4	765643.42	4092532.69	ΚΟΡΥΦΗ ΑΙΓΙΑΛΟΥ
5	765619.81	4092537.09	ΚΟΡΥΦΗ ΑΙΓΙΑΛΟΥ
6	765595.23	4092536.93	ΚΟΡΥΦΗ ΑΙΓΙΑΛΟΥ
7	765595.76	4092530.17	ΚΟΡΥΦΗ ΑΙΓΙΑΛΟΥ
8	765577.71	4092528.96	ΚΟΡΥΦΗ ΑΙΓΙΑΛΟΥ
9	765565.64	4092528.84	ΚΟΡΥΦΗ ΑΙΓΙΑΛΟΥ
10	765565.53	4092536.43	ΚΟΡΥΦΗ ΑΙΓΙΑΛΟΥ
11	765557.55	4092535.98	ΚΟΡΥΦΗ ΑΙΓΙΑΛΟΥ
12	765549.49	4092536.08	ΚΟΡΥΦΗ ΑΙΓΙΑΛΟΥ
13	765549.84	4092531.80	ΚΟΡΥΦΗ ΑΙΓΙΑΛΟΥ
14	765549.98	4092526.84	ΚΟΡΥΦΗ ΑΙΓΙΑΛΟΥ
15	765540.27	4092525.99	ΚΟΡΥΦΗ ΑΙΓΙΑΛΟΥ
16	765523.63	4092515.42	ΚΟΡΥΦΗ ΑΙΓΙΑΛΟΥ
17	765520.31	4092511.78	ΚΟΡΥΦΗ ΑΙΓΙΑΛΟΥ
18	765511.94	4092496.24	ΚΟΡΥΦΗ ΑΙΓΙΑΛΟΥ
19	765504.54	4092499.84	ΚΟΡΥΦΗ ΑΙΓΙΑΛΟΥ
19α	765519.51	4092520.11	ΚΟΡΥΦΗ ΑΙΓΙΑΛΟΥ
20	765498.01	4092486.09	ΚΟΡΥΦΗ ΑΙΓΙΑΛΟΥ
21	765487.20	4092458.63	ΚΟΡΥΦΗ ΑΙΓΙΑΛΟΥ
22	765494.12	4092448.91	ΚΟΡΥΦΗ ΑΙΓΙΑΛΟΥ
23	765495.14	4092441.52	ΚΟΡΥΦΗ ΑΙΓΙΑΛΟΥ
24	765497.93	4092435.81	ΚΟΡΥΦΗ ΑΙΓΙΑΛΟΥ
25	765493.61	4092435.22	ΚΟΡΥΦΗ ΑΙΓΙΑΛΟΥ
26	765484.52	4092433.98	ΚΟΡΥΦΗ ΑΙΓΙΑΛΟΥ
27	765480.50	4092437.39	ΚΟΡΥΦΗ ΑΙΓΙΑΛΟΥ
28	765460.47	4092450.77	ΚΟΡΥΦΗ ΑΙΓΙΑΛΟΥ
29	765456.76	4092454.95	ΚΟΡΥΦΗ ΑΙΓΙΑΛΟΥ
30	765452.11	4092463.82	ΚΟΡΥΦΗ ΑΙΓΙΑΛΟΥ
31	765446.50	4092464.21	ΚΟΡΥΦΗ ΑΙΓΙΑΛΟΥ
32	765428.54	4092470.08	ΚΟΡΥΦΗ ΑΙΓΙΑΛΟΥ
33	765410.93	4092475.74	ΚΟΡΥΦΗ ΑΙΓΙΑΛΟΥ
34	765986,58	4093376,17	ΚΟΡΥΦΗ ΑΙΓΙΑΛΟΥ
35	765957,22	4093386,17	ΚΟΡΥΦΗ ΑΙΓΙΑΛΟΥ


ΣΥΝΤ/ΝΕΣ ΚΟΡΥΦΩΝ ΑΙΓΙΑΛΟΥ - ΦΕΚ Δ' 521/10-8-2000			
ΚΟΡΥΦΗ	Χ	Ψ	ΠΕΡΙΓΡΑΦΗ ΣΗΜΕΙΟΥ
36	765865.83	4093378.53	ΚΟΡΥΦΗ ΑΙΓΑΙΛΟΥ
37	765857.43	4093378.91	ΚΟΡΥΦΗ ΑΙΓΑΙΛΟΥ
38	765846.38	4093379.07	ΚΟΡΥΦΗ ΑΙΓΑΙΛΟΥ
39	765831.70	4093379.85	ΚΟΡΥΦΗ ΑΙΓΑΙΛΟΥ
40	765818.56	4093383.04	ΚΟΡΥΦΗ ΑΙΓΑΙΛΟΥ
41	765808.14	4093386.04	ΚΟΡΥΦΗ ΑΙΓΑΙΛΟΥ
42	765808.76	4093388.05	ΚΟΡΥΦΗ ΑΙΓΑΙΛΟΥ
43	765798.80	4093390.92	ΚΟΡΥΦΗ ΑΙΓΑΙΛΟΥ
44	765798.34	4093389.29	ΚΟΡΥΦΗ ΑΙΓΑΙΛΟΥ
45	765788.79	4093392.06	ΚΟΡΥΦΗ ΑΙΓΑΙΛΟΥ
46	765789.32	4093393.60	ΚΟΡΥΦΗ ΑΙΓΑΙΛΟΥ
47	765782.17	4093395.95	ΚΟΡΥΦΗ ΑΙΓΑΙΛΟΥ
48	765771.81	4093382.47	ΚΟΡΥΦΗ ΑΙΓΑΙΛΟΥ
49	765766.84	4093376.07	ΚΟΡΥΦΗ ΑΙΓΑΙΛΟΥ
50	765771.20	4093371.30	ΚΟΡΥΦΗ ΑΙΓΑΙΛΟΥ
51	765759.30	4093360.09	ΚΟΡΥΦΗ ΑΙΓΑΙΛΟΥ
52	765757.69	4093358.06	ΚΟΡΥΦΗ ΑΙΓΑΙΛΟΥ
53	765759.19	4093356.70	ΚΟΡΥΦΗ ΑΙΓΑΙΛΟΥ
54	765747.22	4093343.97	ΚΟΡΥΦΗ ΑΙΓΑΙΛΟΥ
55	765749.09	4093342.29	ΚΟΡΥΦΗ ΑΙΓΑΙΛΟΥ
56	765745.98	4093338.69	ΚΟΡΥΦΗ ΑΙΓΑΙΛΟΥ
57	765742.90	4093341.30	ΚΟΡΥΦΗ ΑΙΓΑΙΛΟΥ
58	765729.94	4093327.22	ΚΟΡΥΦΗ ΑΙΓΑΙΛΟΥ
59	765728.06	4093326.01	ΚΟΡΥΦΗ ΑΙΓΑΙΛΟΥ
60	765724.62	4093322.14	ΚΟΡΥΦΗ ΑΙΓΑΙΛΟΥ
61	765717.09	4093313.99	ΚΟΡΥΦΗ ΑΙΓΑΙΛΟΥ
62	765702.36	4093294.97	ΚΟΡΥΦΗ ΑΙΓΑΙΛΟΥ
63	765683.67	4093272.18	ΚΟΡΥΦΗ ΑΙΓΑΙΛΟΥ
64	765672.08	4093257.62	ΚΟΡΥΦΗ ΑΙΓΑΙΛΟΥ
65	765655.99	4093236.97	ΚΟΡΥΦΗ ΑΙΓΑΙΛΟΥ
66	765654.50	4093237.96	ΚΟΡΥΦΗ ΑΙΓΑΙΛΟΥ
67	765644.57	4093225.32	ΚΟΡΥΦΗ ΑΙΓΑΙΛΟΥ
68	765658.53	4093213.52	ΚΟΡΥΦΗ ΑΙΓΑΙΛΟΥ
69	765633.19	4093181.99	ΚΟΡΥΦΗ ΑΙΓΑΙΛΟΥ
70	765613.40	4093161.88	ΚΟΡΥΦΗ ΑΙΓΑΙΛΟΥ
71α	765605.44	4093156.60	ΚΟΡΥΦΗ ΑΙΓΑΙΛΟΥ
72	765584.81	4093156.90	ΚΟΡΥΦΗ ΑΙΓΑΙΛΟΥ
73	765574.83	4093144.76	ΚΟΡΥΦΗ ΑΙΓΑΙΛΟΥ
74	765569.79	4093142.06	ΚΟΡΥΦΗ ΑΙΓΑΙΛΟΥ
75	765524.56	4093164.36	ΚΟΡΥΦΗ ΑΙΓΑΙΛΟΥ
76	765512.53	4093133.25	ΚΟΡΥΦΗ ΑΙΓΑΙΛΟΥ
77	765489.18	4093077.68	ΚΟΡΥΦΗ ΑΙΓΑΙΛΟΥ
78	765483.58	4093062.22	ΚΟΡΥΦΗ ΑΙΓΑΙΛΟΥ
79	765481.45	4093046.13	ΚΟΡΥΦΗ ΑΙΓΑΙΛΟΥ
80	765478.90	4093026.91	ΚΟΡΥΦΗ ΑΙΓΑΙΛΟΥ


ΣΥΝΤ/ΝΕΣ ΚΟΡΥΦΩΝ ΑΙΓΑΙΛΟΥ ΦΕΚ Δ' 521/10-8-2000			
ΚΟΡΥΦΗ	Χ	Ψ	ΠΕΡΙΓΡΑΦΗ ΣΗΜΕΙΟΥ
81	765472.76	4092956.51	ΚΟΡΥΦΗ ΑΙΓΑΙΛΟΥ
82α	765501.67	4092952.19	ΚΟΡΥΦΗ ΑΙΓΑΙΛΟΥ
83α	765513.67	4092881.34	ΚΟΡΥΦΗ ΑΙΓΑΙΛΟΥ
84α	765517.13	4092860.66	ΚΟΡΥΦΗ ΑΙΓΑΙΛΟΥ
85α	765524.30	4092838.96	ΚΟΡΥΦΗ ΑΙΓΑΙΛΟΥ
86α	765585.64	4092811.56	ΚΟΡΥΦΗ ΑΙΓΑΙΛΟΥ
87	765619.35	4092807.41	ΚΟΡΥΦΗ ΑΙΓΑΙΛΟΥ
88	765636.05	4092794.98	ΚΟΡΥΦΗ ΑΙΓΑΙΛΟΥ
89	765644.08	4092794.11	ΚΟΡΥΦΗ ΑΙΓΑΙΛΟΥ
90	765659.04	4092780.75	ΚΟΡΥΦΗ ΑΙΓΑΙΛΟΥ
91	765662.34	4092780.37	ΚΟΡΥΦΗ ΑΙΓΑΙΛΟΥ
92α	765676.45	4092772.70	ΚΟΡΥΦΗ ΑΙΓΑΙΛΟΥ
92	765680.44	4092771.18	ΚΟΡΥΦΗ ΑΙΓΑΙΛΟΥ
93	765732.67	4092728.87	ΚΟΡΥΦΗ ΑΙΓΑΙΛΟΥ
94	765768.83	4092701.61	ΚΟΡΥΦΗ ΑΙΓΑΙΛΟΥ
95	765779.26	4092692.62	ΚΟΡΥΦΗ ΑΙΓΑΙΛΟΥ
96	765825.35	4092646.05	ΚΟΡΥΦΗ ΑΙΓΑΙΛΟΥ
97	765844.85	4092619.65	ΚΟΡΥΦΗ ΑΙΓΑΙΛΟΥ

4093450-
765400-
765450-
B
Δ
A
N
ΣΥΣΤΗΜΑ ΑΝΑΦΟΡΑΣ Ε
ΕΛΛΗΝΙΚΟ ΓΕΩΔΑΙΤΙΚΟ ΣΥΣΤΗΜΑ Α
ΑΦΕΤΗΡΙΑ ΤΟ ΜΕΤΑΤΕΘΗΜΕΝΟ ΓΕ
ΕΛΛΕΙΨΟΕΙΔΕΣ ΑΝΑΦΟΡΑΣ GRS'80
ΜΕΓΑΛΟΣ ΗΜΙΑΞΟΝΑΣ α:6378137,00
ΕΠΙΠΛΑΤΥΝΣΗ (1/f):1/298.25722101
ΣΥΝΤΕΛΕΣΤΗΣ ΚΛΙΜΑΚΑΣ Κο 0,9996


ΥΠΟΜΝΗΜΑ ΧΑΡΑΚΤΗΡΙΣ
ΠΡΟΣΑΝΑΤΟΛΙΣΜΟΣ ΣΧΕΔΙΟΥ
ΦΡΥΔΙ ΚΑΤΑΚΡΗΜΝΙΣΗΣ
ΠΟΔΙ ΚΑΤΑΚΡΗΜΝΙΣΗΣ
ΑΜΜΟΥΔΙΑ
ΟΤΕ
ΓΡΑΜΜΗ ΑΙΓΙΑΛΟΥ
ΓΡΑΜΜΗ ΧΕΡΣΑΙΑΣ ΛΙΜΕΝΙΚΗΣ ΖΩΝΗΣ

4093400-
4093350-
4093300-
4093250-
4093200-
765400-
765450-

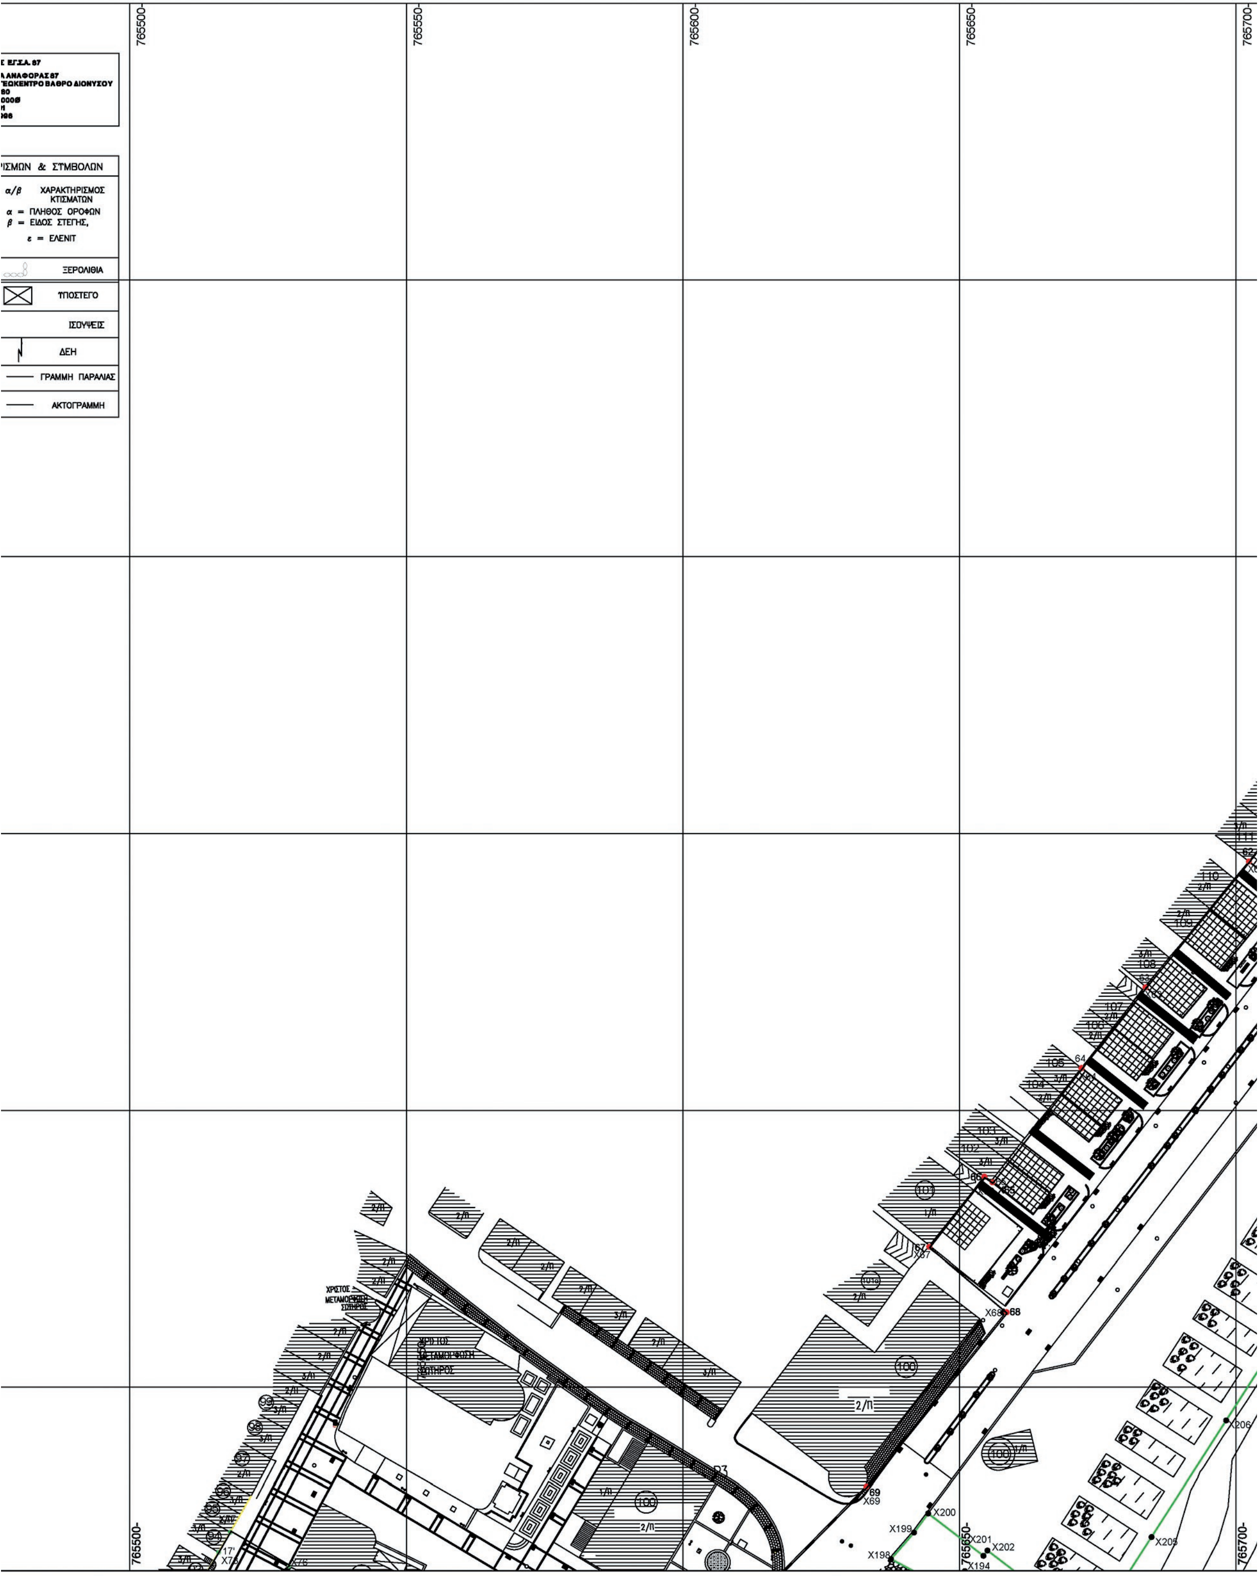
765500
765550
765600
765650
765700
ΧΑΡΑΚΤΗΡΙΣΜΟΣ ΚΤΙΣΜΑΤΩΝ
α = ΠΛΗΘΟΣ ΟΡΟΦΩΝ
β = ΕΙΔΟΣ ΣΤΕΓΗΣ,
ε = ΕΛΕΝΙΤ
ΞΕΡΟΛΙΘΙΑ
ΥΠΟΣΤΕΓΟ
ΙΣΟΥΨΕΙΣ
ΔΕΗ
ΓΡΑΜΜΗ ΠΑΡΑΛΙΑΣ
ΑΚΤΟΓΡΑΜΜΗ

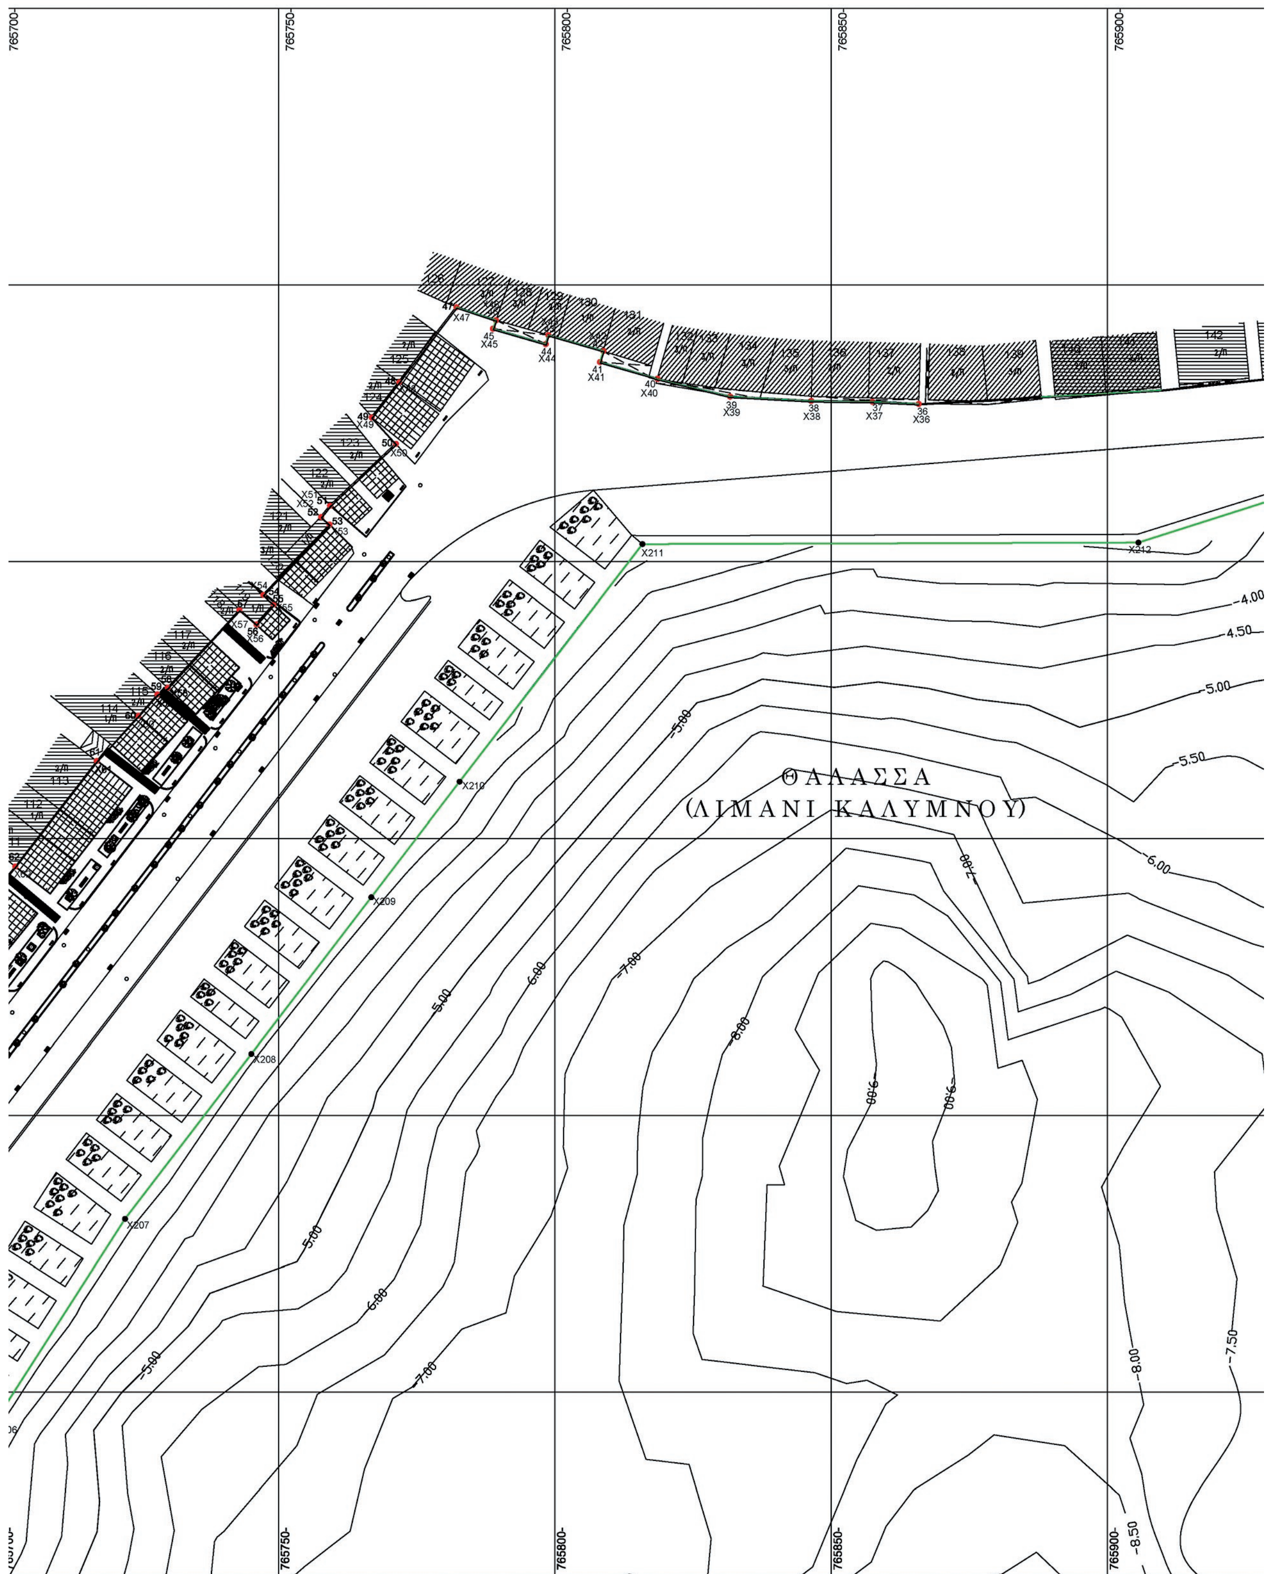

765700
765750
765800
765850
765900
ΘΑΛΑΣΣΑ
(ΛΙΜΑΝΙ ΚΑΛΥΜΝΟΥ)
X207
X208
X209
X210
X211
X212
-4.00
-4.50
-5.00
-5.50
-6.00
-7.00
-8.00
-9.00
-7.50
-8.50

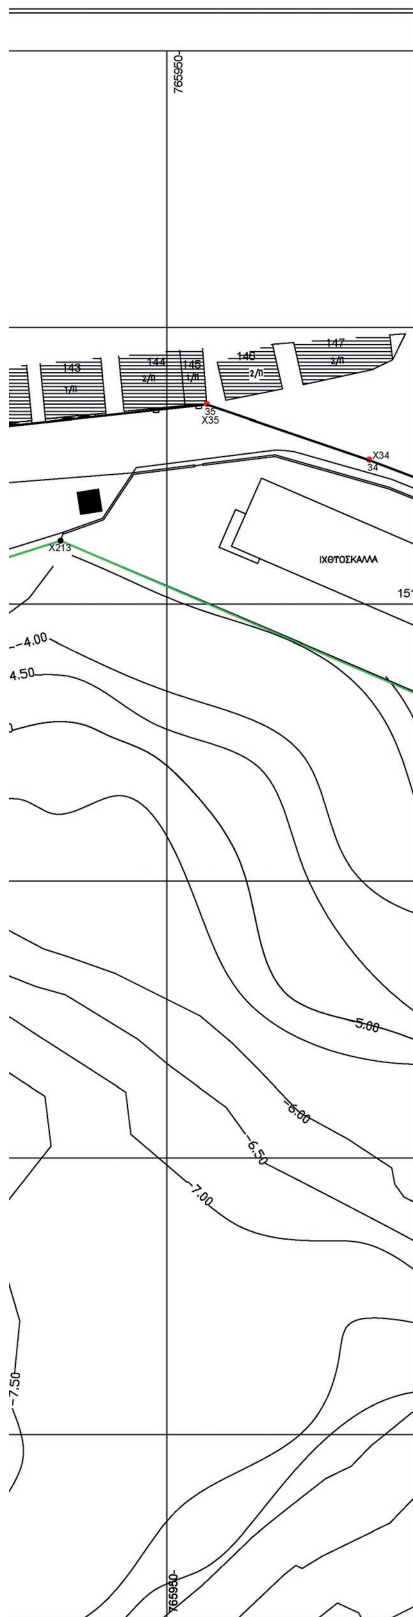


ΚΤΗΜΑΤΟΛΟΓΙΚΟΣ ΠΙΝΑΚΑΣ


Α/Α	ΣΤΟΙΧΕΙΑ ΦΕΡΟΜΕΝΩΝ ΩΣ ΙΔΙΟΚΤΗΤΩΝ	ΔΙΕΥΘΥΝΣΗ
58	ΖΑΪΡΗΣ	ΚΑΛΥΜΝΟΣ
59	ΨΑΡΟΜΑΤΗΣ	ΚΑΛΥΜΝΟΣ
60	ΚΟΥΡΒΑΣ ΝΙΚ.	ΚΑΛΥΜΝΟΣ
61	ΓΟΥΝΑΡΗΣ	ΚΑΛΥΜΝΟΣ
62	ΧΑΛΙΚΟΣ	ΚΑΛΥΜΝΟΣ
63	ΝΙΚΟΛΑΚΗΣ	ΚΑΛΥΜΝΟΣ
64	ΝΙΚΟΛΑΚΗΣ	ΚΑΛΥΜΝΟΣ
65	ΣΧΟΙΝΑΣ	ΚΑΛΥΜΝΟΣ
66	ΨΑΡΟΜΠΑΣ	ΚΑΛΥΜΝΟΣ
67	ΝΥΖΤΑΖΟΣ	ΚΑΛΥΜΝΟΣ
68	ΔΡΥΣ	ΚΑΛΥΜΝΟΣ
69	ΠΕΤΑΛΛΑΣ	ΚΑΛΥΜΝΟΣ
70	ΠΕΤΑΛΛΑΣ	ΚΑΛΥΜΝΟΣ
71	ΠΥΖΑΝΙΑΣ	ΚΑΛΥΜΝΟΣ
72	ΠΑΖΑΚΟΣ	ΚΑΛΥΜΝΟΣ
73	ΜΑΪΛΛΗΣ	ΚΑΛΥΜΝΟΣ
74	ΖΟΥΛΦΑΣ Σ.	ΚΑΛΥΜΝΟΣ
75	ΜΟΣΤΡΗΣ	ΚΑΛΥΜΝΟΣ
76	ΑΓΝΩΣΤΟΣ	ΚΑΛΥΜΝΟΣ
77	ΚΑΡΥΩΤΗΣ	ΚΑΛΥΜΝΟΣ
78	ΝΙΝΝΗΣ	ΚΑΛΥΜΝΟΣ
79	ΜΑΡΙΝΟΣ	ΚΑΛΥΜΝΟΣ
80	ΜΑΣΤΟΡΟΣ	ΚΑΛΥΜΝΟΣ
81	ΑΓΝΩΣΤΟΣ	ΚΑΛΥΜΝΟΣ
82	ΑΓΝΩΣΤΟΣ	ΚΑΛΥΜΝΟΣ
83	ΑΓΝΩΣΤΟΣ	ΚΑΛΥΜΝΟΣ
84	ΦΕΚΙΑΣ	ΚΑΛΥΜΝΟΣ
85	ΜΑΚΑΡΟΥΝΑΣ	ΚΑΛΥΜΝΟΣ
86	ΔΗΜΟΣ ΚΑΛΥΜΝΟΥ	ΚΑΛΥΜΝΟΣ
87	ΖΑΜΠΙΛΑΣ ΚΩΣΤΑΣ	ΚΑΛΥΜΝΟΣ
88	ΜΑΡΙΝΟΣ	ΚΑΛΥΜΝΟΣ
90	ΑΓΝΩΣΤΟΣ	ΚΑΛΥΜΝΟΣ
91	ΛΟΪΖΟΣ	ΚΑΛΥΜΝΟΣ
92	ΑΓΝΩΣΤΟΣ	ΚΑΛΥΜΝΟΣ
93	ΑΓΝΩΣΤΟΣ	ΚΑΛΥΜΝΟΣ
94	ΑΓΝΩΣΤΟΣ	ΚΑΛΥΜΝΟΣ
95	ΑΓΝΩΣΤΟΣ	ΚΑΛΥΜΝΟΣ
96	ΖΕΡΒΟΥ	ΚΑΛΥΜΝΟΣ
97	ΛΥΣΓΑΡΗΣ	ΚΑΛΥΜΝΟΣ
98	ΜΠΙΛΛΗΡΗ	ΚΑΛΥΜΝΟΣ
99	ΟΙΚΟΝΟΜΟΥ	ΚΑΛΥΜΝΟΣ
100	ΔΗΜΟΣ ΚΑΛΥΜΝΟΥ	ΚΑΛΥΜΝΟΣ
101	ΒΙΔΑΛΗΣ	ΚΑΛΥΜΝΟΣ
101α	ΣΑΒΒΑΣ	ΚΑΛΥΜΝΟΣ
102	ΤΥΡΙΚΟΣ	ΚΑΛΥΜΝΟΣ
103	ΣΤΑΜΑΤΙΑΔΟΥ	ΚΑΛΥΜΝΟΣ
104	ΚΥΠΡΑΙΟΣ	ΚΑΛΥΜΝΟΣ
105	ΤΗΛΙΑΚΟΣ	ΚΑΛΥΜΝΟΣ
106	ΖΑΪΡΗΣ	ΚΑΛΥΜΝΟΣ
107	ΨΑΡΟΜΑΤΗΣ	ΚΑΛΥΜΝΟΣ
108	ΚΟΡΦΙΑΣ	ΚΑΛΥΜΝΟΣ
109	ΤΗΛΙΑΚΟΣ	ΚΑΛΥΜΝΟΣ
110	ΑΛΑΧΟΥΧΟΣ	ΚΑΛΥΜΝΟΣ
111	ΨΑΡΟΜΑΤΗΣ	ΚΑΛΥΜΝΟΣ
112	ΤΣΟΥΛΦΑΣ	ΚΑΛΥΜΝΟΣ
113	ΚΛΗΜΗΣ	ΚΑΛΥΜΝΟΣ
114	ΚΑΡΒΟΥΝΗΣ	ΚΑΛΥΜΝΟΣ
115	ΜΟΝΟΚΑΝΔΥΛΟΣ	ΚΑΛΥΜΝΟΣ

ΚΤΗΜΑΤΟΛΟΓΙΚΟΣ ΠΙΝΑΚΑΣ

Α/Α	ΣΤΟΙΧΕΙΑ ΦΕΡΟΜΕΝΩΝ ΩΣ ΙΔΙΟΚΤΗΤΩΝ	ΔΙΕΥΘΥΝΣΗ
115	ΜΟΝΟΚΑΝΔΥΛΟΣ	ΚΑΛΥΜΝΟΣ
116	ΣΔΡΕΓΑΣ	ΚΑΛΥΜΝΟΣ
117	ΝΕΣΚΕΣ	ΚΑΛΥΜΝΟΣ
118	ΝΕΣΚΕΣ	ΚΑΛΥΜΝΟΣ
119	ΒΕΛΙΣΑΡΙΟΥ	ΚΑΛΥΜΝΟΣ
120	ΦΟΥΝΤΗΣ	ΚΑΛΥΜΝΟΣ
121	ΑΥΓΟΥΣΤΙΝΟΥ	ΚΑΛΥΜΝΟΣ
122	ΣΙΔΕΡΗΣ	ΚΑΛΥΜΝΟΣ
123	ΚΟΥΛΙΑΣ	ΚΑΛΥΜΝΟΣ
124	ΛΟΥΚΑΤΑΡΗΣ	ΚΑΛΥΜΝΟΣ
125	ΝΟΜΙΚΑΡΙΟΣ	ΚΑΛΥΜΝΟΣ
126	ΑΓΝΩΣΤΟΣ	ΚΑΛΥΜΝΟΣ
127	ΚΑΛΙΚΑΤΖΑΡΟΣ	ΚΑΛΥΜΝΟΣ
128	ΑΓΝΩΣΤΟΣ	ΚΑΛΥΜΝΟΣ
129	ΠΕΤΡΑΚΗΣ	ΚΑΛΥΜΝΟΣ
130	ΣΑΡΟΥΚΟΣ	ΚΑΛΥΜΝΟΣ
131	ΚΑΣΤΡΙΝΟΥ	ΚΑΛΥΜΝΟΣ
132	ΕΡΓΑΣ	ΚΑΛΥΜΝΟΣ
133	ΜΑΚΡΥΛΟΥ	ΚΑΛΥΜΝΟΣ
134	ΡΑΦΑΗΛ	ΚΑΛΥΜΝΟΣ
135	ΑΓΝΩΣΤΟΣ	ΚΑΛΥΜΝΟΣ
136	ΞΥΠΟΛΙΤΑΣ	ΚΑΛΥΜΝΟΣ
137	ΠΥΖΑΝΙΑΣ	ΚΑΛΥΜΝΟΣ
138	ΚΑΡΥΠΗΣ	ΚΑΛΥΜΝΟΣ
139	ΑΓΝΩΣΤΟΣ	ΚΑΛΥΜΝΟΣ
140	ΑΓΝΩΣΤΟΣ	ΚΑΛΥΜΝΟΣ
141	ΑΓΝΩΣΤΟΣ	ΚΑΛΥΜΝΟΣ
142	ΚΟΥΝΤΟΥΡΗΣ	ΚΑΛΥΜΝΟΣ
143	ΛΕΛΕΚΗΣ	ΚΑΛΥΜΝΟΣ
144	ΛΑΟΥΡΑΣ	ΚΑΛΥΜΝΟΣ
145	ΜΑΓΡΙΠΛΗΣ	ΚΑΛΥΜΝΟΣ
146	ΡΗΝΙΟΣ	ΚΑΛΥΜΝΟΣ
147	ΡΗΝΙΟΣ	ΚΑΛΥΜΝΟΣ
148	ΒΟΥΒΑΛΕΙΟ	ΚΑΛΥΜΝΟΣ
149	ΒΟΥΒΑΛΕΙΟ	ΚΑΛΥΜΝΟΣ
150	ΚΥΠΡΑΙΟΣ	ΚΑΛΥΜΝΟΣ
151	ΕΤΑΝΑΛ	ΚΑΛΥΜΝΟΣ
152	ΒΟΥΒΑΛΕΙΟ	ΚΑΛΥΜΝΟΣ
153	ΖΕΡΒΟΣ ΓΕΡ.	ΚΑΛΥΜΝΟΣ
154	ΒΟΥΒΑΛΕΙΟ	ΚΑΛΥΜΝΟΣ
155	ΒΟΥΒΑΛΕΙΟ	ΚΑΛΥΜΝΟΣ
156	ΒΟΥΒΑΛΕΙΟ	ΚΑΛΥΜΝΟΣ
157	ΑΓΝΩΣΤΟΣ	ΚΑΛΥΜΝΟΣ
158	ΠΑΝΤΕΛΗΣ ΑΝΤΩΝΗΣ	ΚΑΛΥΜΝΟΣ
159	ΚΟΡΦΙΑ ΝΟΜΙΚΗ	ΚΑΛΥΜΝΟΣ
160	ΤΗΛΙΑΚΟΥ ΝΟΜ.	ΚΑΛΥΜΝΟΣ
161	ΓΟΥΡΛΑΣ	ΑΥΣΤΡΑΛΙΑ
162	ΓΟΥΡΛΑΣ	ΑΥΣΤΡΑΛΙΑ
163	ΚΑΛΙΔΩΝΗΣ	ΚΑΛΥΜΝΟΣ
164	ΚΑΛΟΥΖΗ	ΚΑΛΥΜΝΟΣ
165	ΚΑΛΟΥΖΗ	ΚΑΛΥΜΝΟΣ
166	ΓΟΥΡΛΑΣ ΑΥΓ.	ΚΑΛΥΜΝΟΣ
167	ΜΑΣΤΡΟΝΙΚΟΛΑ	ΚΑΛΥΜΝΟΣ
168	ΜΑΣΤΡΟΝΙΚΟΛΑ	ΚΑΛΥΜΝΟΣ
169	ΕΡΓΑΣ	ΚΑΛΥΜΝΟΣ
170	ΧΟΥΛΗΣ	ΓΑΛΛΙΑ
171	ΧΟΥΛΗΣ	ΓΑΛΛΙΑ
172	ΑΓΝΩΣΤΟΣ	ΑΘΗΝΑ
173	ΛΥΜΠΕΡΗΣ ΠΑΝ.	ΚΑΛΥΜΝΟΣ
174	ΠΕΡΟΥ ΜΑΡΙΑ	ΚΑΛΥΜΝΟΣ
175	ΔΙΑΚΟΠΩΡΓΗ ΑΡΧΟΝΤ.	ΚΑΛΥΜΝΟΣ
176	ΝΤΙΝΟΥ ΑΓΓΕΛΙΚΗ	ΚΑΛΥΜΝΟΣ
177	ΛΕΚΑΚΗ ΕΛΕΝΗ	ΚΑΛΥΜΝΟΣ
178	ΚΑΜΠΟΥΡΑΚΙ ΚΑΛ.	ΚΑΛΥΜΝΟΣ
179	ΜΑΥΡΟΥ ΜΑΡΙΑ	ΚΑΛΥΜΝΟΣ
180	ΑΓΝΩΣΤΟΣ	ΚΑΛΥΜΝΟΣ
181	ΑΓΝΩΣΤΟΣ	ΚΑΛΥΜΝΟΣ

ΑΕΡΟΦΩΤΟΓΡΑΦΙΑ - ΠΕΡΙΟΧΗ ΛΙΜΕΝΟΣ

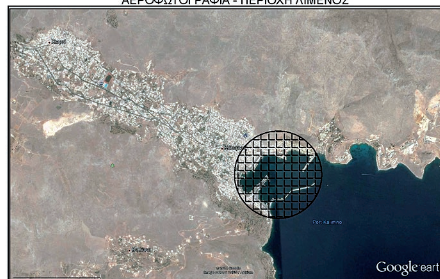

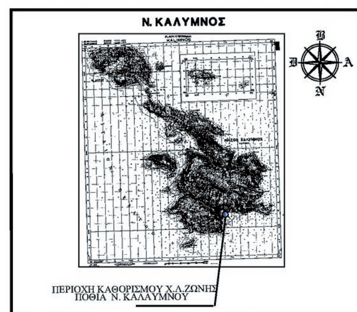

ΕΛΛΗΝΙΚΗ ΔΗΜΟΚΡΑΤΙΑ
ΠΕΡΙΦΕΡΕΙΑ ΝΟΤΙΟΥ ΑΙΓΑΙΟΥ
ΝΟΜΟΣ ΔΩΔΕΚΑΝΗΣΟΥ
ΔΗΜΟΣ ΚΑΛΥΜΝΙΩΝ
ΤΕΧΝΙΚΗ ΥΠΗΡΕΣΙΑ

ΔΗΜΟΤΙΚΟ ΛΙΜΕΝΙΚΟ ΤΑΜΕΙΟ
Ν. ΚΑΛΥΜΝΟΥ

ΕΡΓΟ : ΤΟΠΟΓΡΑΦΙΚΟ ΔΙΑΓΡΑΜΜΑ ΤΗΣ ΠΡΟΣ ΚΑΘΟΡΙΣΜΟ ΧΕΡΣΑΙΑΣ ΖΩΝΗΣ ΛΙΜΕΝΑ

ΘΕΣΗ : ΠΟΘΙΑ - ΠΑΡΑΛΙΑΚΗ ΖΩΝΗ Ν. ΚΑΛΥΜΝΟΥ

5	6
3	4
1	2

ΧΡΟΝΟΣ ΕΚΠΟΝΗΣΗΣ: ΑΠΡΙΛΙΟΣ 2015

ΘΕΩΡΗΣΗ:

ΥΠΟΓΡΑΦΗ:

Πίνακας Συντεταγμένων των κορυφών της Χερσαίας Λιμενικής Ζώνης
Σε ΕΚΣΑ ΄87

α/α	X	Y	ΠΑΡΑΤΗΡΗΣΗ
X1	766267.83	4093406.56	ΣΗΜΕΙΟ ΑΙΓΙΑΛΟΥ
X2	766252.68	4093413.09	ΣΗΜΕΙΟ ΑΙΓΙΑΛΟΥ
X3	766240.55	4093420.20	ΣΗΜΕΙΟ ΑΙΓΙΑΛΟΥ
X4	766241.41	4093424.63	ΣΗΜΕΙΟ ΑΙΓΙΑΛΟΥ
X5	766217.81	4093429.03	ΣΗΜΕΙΟ ΑΙΓΙΑΛΟΥ
X6	766193.23	4093428.87	ΣΗΜΕΙΟ ΑΙΓΙΑΛΟΥ
X7	766193.76	4093422.11	ΣΗΜΕΙΟ ΑΙΓΙΑΛΟΥ
X8	766175.71	4093420.90	ΣΗΜΕΙΟ ΑΙΓΙΑΛΟΥ
X9	766163.64	4093420.78	ΣΗΜΕΙΟ ΑΙΓΙΑΛΟΥ
X10	766163.53	4093428.38	ΣΗΜΕΙΟ ΑΙΓΙΑΛΟΥ
X11	766155.55	4093427.92	ΣΗΜΕΙΟ ΑΙΓΙΑΛΟΥ
X12	766147.49	4093428.03	ΣΗΜΕΙΟ ΑΙΓΙΑΛΟΥ
X13	766147.84	4093423.74	ΣΗΜΕΙΟ ΑΙΓΙΑΛΟΥ
X14	766147.98	4093418.79	ΣΗΜΕΙΟ ΑΙΓΙΑΛΟΥ
X15	766138.27	4093417.94	ΣΗΜΕΙΟ ΑΙΓΙΑΛΟΥ
X16	766121.63	4093407.36	ΣΗΜΕΙΟ ΑΙΓΙΑΛΟΥ
X17	766118.31	4093403.72	ΣΗΜΕΙΟ ΑΙΓΙΑΛΟΥ
X18	766109.94	4093388.19	ΣΗΜΕΙΟ ΑΙΓΙΑΛΟΥ
X19	766102.54	4093391.79	ΣΗΜΕΙΟ ΑΙΓΙΑΛΟΥ
X20	766096.01	4093378.04	ΣΗΜΕΙΟ ΑΙΓΙΑΛΟΥ
X21	766085.20	4093350.58	ΣΗΜΕΙΟ ΑΙΓΙΑΛΟΥ
X22	766092.12	4093340.85	ΣΗΜΕΙΟ ΑΙΓΙΑΛΟΥ
X23	766093.14	4093333.46	ΣΗΜΕΙΟ ΑΙΓΙΑΛΟΥ
X24	766095.93	4093327.75	ΣΗΜΕΙΟ ΑΙΓΙΑΛΟΥ
X25	766091.61	4093327.17	ΣΗΜΕΙΟ ΑΙΓΙΑΛΟΥ
X26	766082.52	4093325.92	ΣΗΜΕΙΟ ΑΙΓΙΑΛΟΥ
X27	766078.50	4093329.34	ΣΗΜΕΙΟ ΑΙΓΙΑΛΟΥ
X28	766058.47	4093342.71	ΣΗΜΕΙΟ ΑΙΓΙΑΛΟΥ
X29	766054.76	4093346.90	ΣΗΜΕΙΟ ΑΙΓΙΑΛΟΥ
X30	766050.11	4093355.77	ΣΗΜΕΙΟ ΑΙΓΙΑΛΟΥ
X31	766044.50	4093356.15	ΣΗΜΕΙΟ ΑΙΓΙΑΛΟΥ
X32	766026.54	4093362.03	ΣΗΜΕΙΟ ΑΙΓΙΑΛΟΥ
X33	766008.93	4093367.69	ΣΗΜΕΙΟ ΑΙΓΙΑΛΟΥ
X34	765986.58	4093376.14	ΣΗΜΕΙΟ ΑΙΓΙΑΛΟΥ
X35	765957.22	4093386.17	ΣΗΜΕΙΟ ΑΙΓΙΑΛΟΥ
X36	765865.83	4093378.53	ΣΗΜΕΙΟ ΑΙΓΙΑΛΟΥ
X37	765857.43	4093378.91	ΣΗΜΕΙΟ ΑΙΓΙΑΛΟΥ
X38	765846.38	4093379.07	ΣΗΜΕΙΟ ΑΙΓΙΑΛΟΥ
X39	765831.70	4093379.85	ΣΗΜΕΙΟ ΑΙΓΙΑΛΟΥ
X40	765818.56	4093383.04	ΣΗΜΕΙΟ ΑΙΓΙΑΛΟΥ
X41	765808.14	4093386.04	ΣΗΜΕΙΟ ΑΙΓΙΑΛΟΥ
X42	765808.76	4093388.05	ΣΗΜΕΙΟ ΑΙΓΙΑΛΟΥ
X43	765798.80	4093390.92	ΣΗΜΕΙΟ ΑΙΓΙΑΛΟΥ
X44	765798.34	4093389.29	ΣΗΜΕΙΟ ΑΙΓΙΑΛΟΥ
X45	765788.79	4093392.06	ΣΗΜΕΙΟ ΑΙΓΙΑΛΟΥ
X46	765789.32	4093393.60	ΣΗΜΕΙΟ ΑΙΓΙΑΛΟΥ
X47	765782.17	4093395.95	ΣΗΜΕΙΟ ΑΙΓΙΑΛΟΥ
X48	765771.81	4093382.47	ΣΗΜΕΙΟ ΑΙΓΙΑΛΟΥ
X49	765766.84	4093376.07	ΣΗΜΕΙΟ ΑΙΓΙΑΛΟΥ
X50	765771.20	4093371.30	ΣΗΜΕΙΟ ΑΙΓΙΑΛΟΥ
X51	765759.30	4093360.09	ΣΗΜΕΙΟ ΑΙΓΙΑΛΟΥ
X52	765757.69	4093358.06	ΣΗΜΕΙΟ ΑΙΓΙΑΛΟΥ
X53	765759.19	4093356.70	ΣΗΜΕΙΟ ΑΙΓΙΑΛΟΥ
X54	765747.22	4093343.97	ΣΗΜΕΙΟ ΑΙΓΙΑΛΟΥ
X55	765749.09	4093342.29	ΣΗΜΕΙΟ ΑΙΓΙΑΛΟΥ
X56	765745.98	4093338.69	ΣΗΜΕΙΟ ΑΙΓΙΑΛΟΥ
X57	765742.90	4093341.30	ΣΗΜΕΙΟ ΑΙΓΙΑΛΟΥ
X58	765729.94	4093327.22	ΣΗΜΕΙΟ ΑΙΓΙΑΛΟΥ
X59	765728.06	4093326.01	ΣΗΜΕΙΟ ΑΙΓΙΑΛΟΥ
X60	765724.62	4093322.14	ΣΗΜΕΙΟ ΑΙΓΙΑΛΟΥ
X61	765717.09	4093313.99	ΣΗΜΕΙΟ ΑΙΓΙΑΛΟΥ
X62	765702.36	4093294.97	ΣΗΜΕΙΟ ΑΙΓΙΑΛΟΥ
X63	765683.67	4093272.18	ΣΗΜΕΙΟ ΑΙΓΙΑΛΟΥ
X64	765672.08	4093257.62	ΣΗΜΕΙΟ ΑΙΓΙΑΛΟΥ
X65	765655.99	4093236.97	ΣΗΜΕΙΟ ΑΙΓΙΑΛΟΥ
X66	765654.50	4093237.96	ΣΗΜΕΙΟ ΑΙΓΙΑΛΟΥ
X67	765644.57	4093225.32	ΣΗΜΕΙΟ ΑΙΓΙΑΛΟΥ
X68	765658.53	4093213.52	ΣΗΜΕΙΟ ΑΙΓΙΑΛΟΥ
X69	765633.19	4093181.99	ΣΗΜΕΙΟ ΑΙΓΙΑΛΟΥ
X70	765613.40	4093161.88	ΣΗΜΕΙΟ ΑΙΓΙΑΛΟΥ
X71	765605.44	4093156.60	ΣΗΜΕΙΟ ΑΙΓΙΑΛΟΥ
X72	765584.81	4093156.90	ΣΗΜΕΙΟ ΑΙΓΙΑΛΟΥ
X73	765574.83	4093144.76	ΣΗΜΕΙΟ ΑΙΓΙΑΛΟΥ
X74	765569.79	4093142.06	ΣΗΜΕΙΟ ΑΙΓΙΑΛΟΥ
X75	765524.56	4093164.36	ΣΗΜΕΙΟ ΑΙΓΙΑΛΟΥ
X76	765528.79	4093167.61	ΣΗΜΕΙΟ ΠΑΡΑΛΙΑΣ
X77	765518.16	4093173.78	ΣΗΜΕΙΟ ΠΑΡΑΛΙΑΣ
X78	765516.06	4093170.13	ΣΗΜΕΙΟ ΠΑΡΑΛΙΑΣ
X79	765509.63	4093159.40	ΣΗΜΕΙΟ ΠΑΡΑΛΙΑΣ
X80	765503.11	4093148.55	ΣΗΜΕΙΟ ΠΑΡΑΛΙΑΣ
X81	765500.74	4093144.07	ΣΗΜΕΙΟ ΠΑΡΑΛΙΑΣ
X82	765495.05	4093134.01	ΣΗΜΕΙΟ ΠΑΡΑΛΙΑΣ
X83	765492.58	4093129.23	ΣΗΜΕΙΟ ΠΑΡΑΛΙΑΣ
X84	765486.80	4093118.06	ΣΗΜΕΙΟ ΠΑΡΑΛΙΑΣ
X85	765485.05	4093115.08	ΣΗΜΕΙΟ ΠΑΡΑΛΙΑΣ
X86	765478.45	4093103.67	ΣΗΜΕΙΟ ΠΑΡΑΛΙΑΣ
X87	765476.43	4093102.00	ΣΗΜΕΙΟ ΠΑΡΑΛΙΑΣ
X88	765474.31	4093097.78	ΣΗΜΕΙΟ ΠΑΡΑΛΙΑΣ
X89	765472.11	4093083.68	ΣΗΜΕΙΟ ΠΑΡΑΛΙΑΣ
X90	765469.32	4093077.62	ΣΗΜΕΙΟ ΠΑΡΑΛΙΑΣ
X91	765468.31	4093075.67	ΣΗΜΕΙΟ ΠΑΡΑΛΙΑΣ
X92	765458.91	4093056.71	ΣΗΜΕΙΟ ΠΑΡΑΛΙΑΣ
X93	765458.71	4093053.70	ΣΗΜΕΙΟ ΠΑΡΑΛΙΑΣ
X94	765456.45	4093047.66	ΣΗΜΕΙΟ ΠΑΡΑΛΙΑΣ
X95	765455.53	4093044.47	ΣΗΜΕΙΟ ΠΑΡΑΛΙΑΣ
X96	765453.37	4093036.67	ΣΗΜΕΙΟ ΠΑΡΑΛΙΑΣ
X97	765452.37	4093033.28	ΣΗΜΕΙΟ ΠΑΡΑΛΙΑΣ
X98	765450.78	4093028.36	ΣΗΜΕΙΟ ΠΑΡΑΛΙΑΣ
X99	765450.05	4093025.80	ΣΗΜΕΙΟ ΠΑΡΑΛΙΑΣ
X100	765447.44	4093017.23	ΣΗΜΕΙΟ ΠΑΡΑΛΙΑΣ
X101	765446.16	4093013.18	ΣΗΜΕΙΟ ΠΑΡΑΛΙΑΣ
X102	765444.49	4093006.32	ΣΗΜΕΙΟ ΠΑΡΑΛΙΑΣ
X103	765443.73	4093002.70	ΣΗΜΕΙΟ ΠΑΡΑΛΙΑΣ
X104	765442.16	4092997.60	ΣΗΜΕΙΟ ΠΑΡΑΛΙΑΣ
X105	765442.69	4092995.54	ΣΗΜΕΙΟ ΠΑΡΑΛΙΑΣ
X106	765438.37	4092972.62	ΣΗΜΕΙΟ ΠΑΡΑΛΙΑΣ
X107	765434.72	4092970.98	ΣΗΜΕΙΟ ΠΑΡΑΛΙΑΣ
X108	765435.71	4092966.63	ΣΗΜΕΙΟ ΠΑΡΑΛΙΑΣ
X109	765436.21	4092966.72	ΣΗΜΕΙΟ ΠΑΡΑΛΙΑΣ
X110	765436.87	4092955.17	ΣΗΜΕΙΟ ΠΑΡΑΛΙΑΣ
X111	765438.56	4092950.81	ΣΗΜΕΙΟ ΠΑΡΑΛΙΑΣ
X112	765443.83	4092951.29	ΣΗΜΕΙΟ ΠΑΡΑΛΙΑΣ
X113	765448.45	4092952.29	ΣΗΜΕΙΟ ΠΑΡΑΛΙΑΣ
X114	765468.99	4092951.21	ΣΗΜΕΙΟ ΠΑΡΑΛΙΑΣ
X115	765468.69	4092946.10	ΣΗΜΕΙΟ ΠΑΡΑΛΙΑΣ
X232	766198.47	4093369.22	Σ. ΑΚΤΟΓΡΑΜΜΗΣ
X233	766195.88	4093401.59	Σ. ΑΚΤΟΓΡΑΜΜΗΣ
X234	766209.77	4093402.70	Σ. ΑΚΤΟΓΡΑΜΜΗΣ
X235	766258.60	4093382.30	Σ. ΑΚΤΟΓΡΑΜΜΗΣ

α/α	X	Y	ΠΑΡΑΤΗΡΗΣΗ
X116	765495.15	4092943.48	ΣΗΜΕΙΟ ΠΑΡΑΛΙΑΣ
X117	765503.70	4092937.31	ΣΗΜΕΙΟ ΠΑΡΑΛΙΑΣ
X118	765502.68	4092929.05	ΣΗΜΕΙΟ ΠΑΡΑΛΙΑΣ
X119	765510.99	4092896.67	ΣΗΜΕΙΟ ΠΑΡΑΛΙΑΣ
X120	765510.85	4092893.85	ΣΗΜΕΙΟ ΠΑΡΑΛΙΑΣ
X121	765503.85	4092886.74	ΣΗΜΕΙΟ ΠΑΡΑΛΙΑΣ
X122	765503.78	4092881.39	ΣΗΜΕΙΟ ΠΑΡΑΛΙΑΣ
X123	765511.71	4092873.89	ΣΗΜΕΙΟ ΠΑΡΑΛΙΑΣ
X124	765511.87	4092872.02	ΣΗΜΕΙΟ ΠΑΡΑΛΙΑΣ
X125	765505.87	4092865.65	ΣΗΜΕΙΟ ΠΑΡΑΛΙΑΣ
X126	765517.84	4092850.56	ΣΗΜΕΙΟ ΠΑΡΑΛΙΑΣ
X127	765513.29	4092846.94	ΣΗΜΕΙΟ ΠΑΡΑΛΙΑΣ
X128	765514.58	4092845.05	ΣΗΜΕΙΟ ΠΑΡΑΛΙΑΣ
X129	765521.98	4092839.95	ΣΗΜΕΙΟ ΠΑΡΑΛΙΑΣ
X130	765524.04	4092836.86	ΣΗΜΕΙΟ ΠΑΡΑΛΙΑΣ
X131	765534.13	4092831.80	ΣΗΜΕΙΟ ΠΑΡΑΛΙΑΣ
X132	765581.19	4092810.75	ΣΗΜΕΙΟ ΠΑΡΑΛΙΑΣ
X133	765579.58	4092804.96	ΣΗΜΕΙΟ ΠΑΡΑΛΙΑΣ
X134	765590.99	4092801.51	ΣΗΜΕΙΟ ΠΑΡΑΛΙΑΣ
X135	765608.94	4092798.77	ΣΗΜΕΙΟ ΠΑΡΑΛΙΑΣ
X136	765609.73	4092804.47	ΣΗΜΕΙΟ ΠΑΡΑΛΙΑΣ
X137	765617.77	4092802.23	ΣΗΜΕΙΟ ΠΑΡΑΛΙΑΣ
X138	765623.15	4092798.71	ΣΗΜΕΙΟ ΠΑΡΑΛΙΑΣ
X139	765628.77	4092794.11	ΣΗΜΕΙΟ ΠΑΡΑΛΙΑΣ
X140	765650.24	4092773.68	ΣΗΜΕΙΟ ΠΑΡΑΛΙΑΣ
X141	765659.04	4092780.75	ΣΗΜΕΙΟ ΑΙΓΙΑΛΟΥ
X142	765662.34	4092780.37	ΣΗΜΕΙΟ ΑΙΓΙΑΛΟΥ
X143	765676.45	4092772.70	ΣΗΜΕΙΟ ΑΙΓΙΑΛΟΥ
X144	765680.44	4092771.18	ΣΗΜΕΙΟ ΑΙΓΙΑΛΟΥ
X145	765732.45	4092729.04	ΣΗΜΕΙΟ ΑΙΓΙΑΛΟΥ
X146	765768.83	4092701.61	ΣΗΜΕΙΟ ΑΙΓΙΑΛΟΥ
X147	765779.26	4092692.62	ΣΗΜΕΙΟ ΑΙΓΙΑΛΟΥ
X148	765825.35	4092646.05	ΣΗΜΕΙΟ ΑΙΓΙΑΛΟΥ
X149	765857.21	4092601.19	ΣΗΜΕΙΟ ΑΙΓΙΑΛΟΥ
X150	765915.68	4092752.44	Σ. ΑΚΤΟΓΡΑΜΜΗΣ
X151	765934.59	4092763.05	Σ. ΑΚΤΟΓΡΑΜΜΗΣ
X152	766069.02	4092767.63	Σ. ΑΚΤΟΓΡΑΜΜΗΣ
X153	766168.99	4092881.80	Σ. ΑΚΤΟΓΡΑΜΜΗΣ
X154	766164.19	4092887.79	Σ. ΑΚΤΟΓΡΑΜΜΗΣ
X155	766066.05	4092776.40	Σ. ΑΚΤΟΓΡΑΜΜΗΣ
X156	766042.18	4092795.83	Σ. ΑΚΤΟΓΡΑΜΜΗΣ
X157	766024.30	4092775.21	Σ. ΑΚΤΟΓΡΑΜΜΗΣ
X158	765920.27	4092771.53	Σ. ΑΚΤΟΓΡΑΜΜΗΣ
X159	765839.32	4092678.71	Σ. ΑΚΤΟΓΡΑΜΜΗΣ
X160	765719.48	4092785.24	Σ. ΑΚΤΟΓΡΑΜΜΗΣ
X161	765725.74	4092864.66	Σ. ΑΚΤΟΓΡΑΜΜΗΣ
X162	765785.63	4092929.61	Σ. ΑΚΤΟΓΡΑΜΜΗΣ
X163	765772.77	4092941.48	Σ. ΑΚΤΟΓΡΑΜΜΗΣ
X164	765874.46	4093051.75	Σ. ΑΚΤΟΓΡΑΜΜΗΣ
X165	765848.41	4093074.66	Σ. ΑΚΤΟΓΡΑΜΜΗΣ
X166	765757.72	4092974.02	Σ. ΑΚΤΟΓΡΑΜΜΗΣ
X167	765746.92	4092983.34	Σ. ΑΚΤΟΓΡΑΜΜΗΣ
X168	765656.05	4092875.94	Σ. ΑΚΤΟΓΡΑΜΜΗΣ
X169	765645.13	4092885.21	Σ. ΑΚΤΟΓΡΑΜΜΗΣ
X170	765609.71	4092843.28	Σ. ΑΚΤΟΓΡΑΜΜΗΣ
X171	765604.61	4092840.62	Σ. ΑΚΤΟΓΡΑΜΜΗΣ
X172	765525.06	4092879.32	Σ. ΑΚΤΟΓΡΑΜΜΗΣ
X173	765522.05	4092886.16	Σ. ΑΚΤΟΓΡΑΜΜΗΣ
X174	765520.25	4092956.86	Σ. ΑΚΤΟΓΡΑΜΜΗΣ
X175	765499.48	4092960.35	Σ. ΑΚΤΟΓΡΑΜΜΗΣ
X176	765485.42	4092965.08	Σ. ΑΚΤΟΓΡΑΜΜΗΣ
X177	765494.16	4093057.13	Σ. ΑΚΤΟΓΡΑΜΜΗΣ
X178	765505.30	4093063.37	Σ. ΑΚΤΟΓΡΑΜΜΗΣ
X179	765573.04	4093048.61	Σ. ΑΚΤΟΓΡΑΜΜΗΣ
X180	765574.43	4093054.48	Σ. ΑΚΤΟΓΡΑΜΜΗΣ
X181	765506.36	4093069.36	Σ. ΑΚΤΟΓΡΑΜΜΗΣ
X182	765501.79	4093074.90	Σ. ΑΚΤΟΓΡΑΜΜΗΣ
X183	765527.50	4093133.96	Σ. ΑΚΤΟΓΡΑΜΜΗΣ
X184	765531.21	4093135.75	Σ. ΑΚΤΟΓΡΑΜΜΗΣ
X185	765582.00	4093123.05	Σ. ΑΚΤΟΓΡΑΜΜΗΣ
X186	765578.00	4093107.25	Σ. ΑΚΤΟΓΡΑΜΜΗΣ
X187	765581.89	4093106.21	Σ. ΑΚΤΟΓΡΑΜΜΗΣ
X188	765588.27	4093131.25	Σ. ΑΚΤΟΓΡΑΜΜΗΣ
X189	765615.99	4093137.74	Σ. ΑΚΤΟΓΡΑΜΜΗΣ
X190	765633.99	4093162.79	Σ. ΑΚΤΟΓΡΑΜΜΗΣ
X191	765685.22	4093123.53	Σ. ΑΚΤΟΓΡΑΜΜΗΣ
X192	765693.81	4093134.74	Σ. ΑΚΤΟΓΡΑΜΜΗΣ
X193	765654.84	4093164.19	Σ. ΑΚΤΟΓΡΑΜΜΗΣ
X194	765650.98	4093166.74	Σ. ΑΚΤΟΓΡΑΜΜΗΣ
X195	765648.99	4093163.80	Σ. ΑΚΤΟΓΡΑΜΜΗΣ
X196	765645.80	4093165.45	Σ. ΑΚΤΟΓΡΑΜΜΗΣ
X197	765645.39	4093164.80	Σ. ΑΚΤΟΓΡΑΜΜΗΣ
X198	765637.63	4093168.90	Σ. ΑΚΤΟΓΡΑΜΜΗΣ
X199	765641.80	4093173.71	Σ. ΑΚΤΟΓΡΑΜΜΗΣ
X200	765644.36	4093177.17	Σ. ΑΚΤΟΓΡΑΜΜΗΣ
X201	765654.35	4093169.51	Σ. ΑΚΤΟΓΡΑΜΜΗΣ
X202	765655.08	4093170.46	Σ. ΑΚΤΟΓΡΑΜΜΗΣ
X203	765661.96	4093165.19	Σ. ΑΚΤΟΓΡΑΜΜΗΣ
X204	765674.58	4093157.09	Σ. ΑΚΤΟΓΡΑΜΜΗΣ
X205	765684.74	4093172.91	Σ. ΑΚΤΟΓΡΑΜΜΗΣ
X206	765698.24	4093193.95	Σ. ΑΚΤΟΓΡΑΜΜΗΣ
X207	765722.20	4093231.26	Σ. ΑΚΤΟΓΡΑΜΜΗΣ
X208	765744.64	4093260.53	Σ. ΑΚΤΟΓΡΑΜΜΗΣ
X209	765766.76	4093289.38	Σ. ΑΚΤΟΓΡΑΜΜΗΣ
X210	765782.75	4093310.24	Σ. ΑΚΤΟΓΡΑΜΜΗΣ
X211	765815.82	4093353.16	Σ. ΑΚΤΟΓΡΑΜΜΗΣ
X212	765905.58	4093353.43	Σ. ΑΚΤΟΓΡΑΜΜΗΣ
X213	765930.78	4093361.46	Σ. ΑΚΤΟΓΡΑΜΜΗΣ
X214	766092.01	4093292.21	Σ. ΑΚΤΟΓΡΑΜΜΗΣ
X215	766093.54	4093283.85	Σ. ΑΚΤΟΓΡΑΜΜΗΣ
X216	766098.86	4093284.79	Σ. ΑΚΤΟΓΡΑΜΜΗΣ
X217	766093.34	4093336.03	Σ. ΑΚΤΟΓΡΑΜΜΗΣ
X218	766102.56	4093347.49	Σ. ΑΚΤΟΓΡΑΜΜΗΣ
X219	766108.19	4093354.41	Σ. ΑΚΤΟΓΡΑΜΜΗΣ
X220	766091.35	4093363.75	Σ. ΑΚΤΟΓΡΑΜΜΗΣ
X221	766093.70	4093368.61	Σ. ΑΚΤΟΓΡΑΜΜΗΣ
X222	766109.38	4093362.00	Σ. ΑΚΤΟΓΡΑΜΜΗΣ
X223	766121.77	4093385.85	Σ. ΑΚΤΟΓΡΑΜΜΗΣ
X224	766128.81	4093393.74	Σ. ΑΚΤΟΓΡΑΜΜΗΣ
X225	766165.79	4093405.43	Σ. ΑΚΤΟΓΡΑΜΜΗΣ
X226	766178.30	4093407.47	Σ. ΑΚΤΟΓΡΑΜΜΗΣ
X227	766181.47	4093367.86	Σ. ΑΚΤΟΓΡΑΜΜΗΣ
X228	766184.96	4093368.14	Σ. ΑΚΤΟΓΡΑΜΜΗΣ
X229	766183.23	4093389.69	Σ. ΑΚΤΟΓΡΑΜΜΗΣ
X230	766193.26	4093390.49	Σ. ΑΚΤΟΓΡΑΜΜΗΣ
X231	766194.99	4093368.94	Σ. ΑΚΤΟΓΡΑΜΜΗΣ

ΣΥΝΤ/ΝΕΣ ΚΟΡΥΦΩΝ ΑΙΓΙΑΛΟΥ-ΦΕΚ Δ' 521/10-8-2000

ΚΟΡΥΦΗ	Χ	Ψ	ΠΕΡΙΓΡΑΦΗ ΣΗΜΕΙΟΥ
1α	765674.35	4092525.01	ΚΟΡΥΦΗ ΑΙΓΙΑΛΟΥ
1	765669.83	4092514.61	ΚΟΡΥΦΗ ΑΙΓΙΑΛΟΥ
2	765654.68	4092521.14	ΚΟΡΥΦΗ ΑΙΓΙΑΛΟΥ
3	765642.55	4092528.25	ΚΟΡΥΦΗ ΑΙΓΙΑΛΟΥ
4	765643.42	4092532.69	ΚΟΡΥΦΗ ΑΙΓΙΑΛΟΥ
5	765619.81	4092537.09	ΚΟΡΥΦΗ ΑΙΓΙΑΛΟΥ
6	765595.23	4092536.93	ΚΟΡΥΦΗ ΑΙΓΙΑΛΟΥ
7	765595.76	4092530.17	ΚΟΡΥΦΗ ΑΙΓΙΑΛΟΥ
8	765577.71	4092528.96	ΚΟΡΥΦΗ ΑΙΓΙΑΛΟΥ
9	765565.64	4092528.84	ΚΟΡΥΦΗ ΑΙΓΙΑΛΟΥ
10	765565.53	4092536.43	ΚΟΡΥΦΗ ΑΙΓΙΑΛΟΥ
11	765557.55	4092535.98	ΚΟΡΥΦΗ ΑΙΓΙΑΛΟΥ
12	765549.49	4092536.08	ΚΟΡΥΦΗ ΑΙΓΙΑΛΟΥ
13	765549.84	4092531.80	ΚΟΡΥΦΗ ΑΙΓΙΑΛΟΥ
14	765549.98	4092526.84	ΚΟΡΥΦΗ ΑΙΓΙΑΛΟΥ
15	765540.27	4092525.99	ΚΟΡΥΦΗ ΑΙΓΙΑΛΟΥ
16	765523.63	4092515.42	ΚΟΡΥΦΗ ΑΙΓΙΑΛΟΥ
17	765520.31	4092511.78	ΚΟΡΥΦΗ ΑΙΓΙΑΛΟΥ
18	765511.94	4092496.24	ΚΟΡΥΦΗ ΑΙΓΙΑΛΟΥ
19	765504.54	4092499.84	ΚΟΡΥΦΗ ΑΙΓΙΑΛΟΥ
19α	765519.51	4092520.11	ΚΟΡΥΦΗ ΑΙΓΙΑΛΟΥ
20	765498.01	4092486.09	ΚΟΡΥΦΗ ΑΙΓΙΑΛΟΥ
21	765487.20	4092458.63	ΚΟΡΥΦΗ ΑΙΓΙΑΛΟΥ
22	765494.12	4092448.91	ΚΟΡΥΦΗ ΑΙΓΙΑΛΟΥ
23	765495.14	4092441.52	ΚΟΡΥΦΗ ΑΙΓΙΑΛΟΥ
24	765497.93	4092435.81	ΚΟΡΥΦΗ ΑΙΓΙΑΛΟΥ
25	765493.61	4092435.22	ΚΟΡΥΦΗ ΑΙΓΙΑΛΟΥ
26	765484.52	4092433.98	ΚΟΡΥΦΗ ΑΙΓΙΑΛΟΥ
27	765480.50	4092437.39	ΚΟΡΥΦΗ ΑΙΓΙΑΛΟΥ
28	765460.47	4092450.77	ΚΟΡΥΦΗ ΑΙΓΙΑΛΟΥ
29	765456.76	4092454.95	ΚΟΡΥΦΗ ΑΙΓΙΑΛΟΥ
30	765452.11	4092463.82	ΚΟΡΥΦΗ ΑΙΓΙΑΛΟΥ
31	765446.50	4092464.21	ΚΟΡΥΦΗ ΑΙΓΙΑΛΟΥ
32	765428.54	4092470.08	ΚΟΡΥΦΗ ΑΙΓΙΑΛΟΥ
33	765410.93	4092475.74	ΚΟΡΥΦΗ ΑΙΓΙΑΛΟΥ
34	765986,58	4093376,17	ΚΟΡΥΦΗ ΑΙΓΙΑΛΟΥ
35	765957,22	4093386,17	ΚΟΡΥΦΗ ΑΙΓΙΑΛΟΥ

ΣΥΝΤ/ΝΕΣ ΚΟΡΥΦΩΝ ΑΙΓΙΑΛΟΥ - ΦΕΚ Δ' 521/10-8-2000


ΚΟΡΥΦΗ	Χ	Ψ	ΠΕΡΙΓΡΑΦΗ ΣΗΜΕΙΟΥ
36	765865.83	4093378.53	ΚΟΡΥΦΗ ΑΙΓΑΙΛΟΥ
37	765857.43	4093378.91	ΚΟΡΥΦΗ ΑΙΓΑΙΛΟΥ
38	765846.38	4093379.07	ΚΟΡΥΦΗ ΑΙΓΑΙΛΟΥ
39	765831.70	4093379.85	ΚΟΡΥΦΗ ΑΙΓΑΙΛΟΥ
40	765818.56	4093383.04	ΚΟΡΥΦΗ ΑΙΓΑΙΛΟΥ
41	765808.14	4093386.04	ΚΟΡΥΦΗ ΑΙΓΑΙΛΟΥ
42	765808.76	4093388.05	ΚΟΡΥΦΗ ΑΙΓΑΙΛΟΥ
43	765798.80	4093390.92	ΚΟΡΥΦΗ ΑΙΓΑΙΛΟΥ
44	765798.34	4093389.29	ΚΟΡΥΦΗ ΑΙΓΑΙΛΟΥ
45	765788.79	4093392.06	ΚΟΡΥΦΗ ΑΙΓΑΙΛΟΥ
46	765789.32	4093393.60	ΚΟΡΥΦΗ ΑΙΓΑΙΛΟΥ
47	765782.17	4093395.95	ΚΟΡΥΦΗ ΑΙΓΑΙΛΟΥ
48	765771.81	4093382.47	ΚΟΡΥΦΗ ΑΙΓΑΙΛΟΥ
49	765766.84	4093376.07	ΚΟΡΥΦΗ ΑΙΓΑΙΛΟΥ
50	765771.20	4093371.30	ΚΟΡΥΦΗ ΑΙΓΑΙΛΟΥ
51	765759.30	4093360.09	ΚΟΡΥΦΗ ΑΙΓΑΙΛΟΥ
52	765757.69	4093358.06	ΚΟΡΥΦΗ ΑΙΓΑΙΛΟΥ
53	765759.19	4093356.70	ΚΟΡΥΦΗ ΑΙΓΑΙΛΟΥ
54	765747.22	4093343.97	ΚΟΡΥΦΗ ΑΙΓΑΙΛΟΥ
55	765749.09	4093342.29	ΚΟΡΥΦΗ ΑΙΓΑΙΛΟΥ
56	765745.98	4093338.69	ΚΟΡΥΦΗ ΑΙΓΑΙΛΟΥ
57	765742.90	4093341.30	ΚΟΡΥΦΗ ΑΙΓΑΙΛΟΥ
58	765729.94	4093327.22	ΚΟΡΥΦΗ ΑΙΓΑΙΛΟΥ
59	765728.06	4093326.01	ΚΟΡΥΦΗ ΑΙΓΑΙΛΟΥ
60	765724.62	4093322.14	ΚΟΡΥΦΗ ΑΙΓΑΙΛΟΥ
61	765717.09	4093313.99	ΚΟΡΥΦΗ ΑΙΓΑΙΛΟΥ
62	765702.36	4093294.97	ΚΟΡΥΦΗ ΑΙΓΑΙΛΟΥ
63	765683.67	4093272.18	ΚΟΡΥΦΗ ΑΙΓΑΙΛΟΥ
64	765672.08	4093257.62	ΚΟΡΥΦΗ ΑΙΓΑΙΛΟΥ
65	765655.99	4093236.97	ΚΟΡΥΦΗ ΑΙΓΑΙΛΟΥ
66	765654.50	4093237.96	ΚΟΡΥΦΗ ΑΙΓΑΙΛΟΥ
67	765644.57	4093225.32	ΚΟΡΥΦΗ ΑΙΓΑΙΛΟΥ
68	765658.53	4093213.52	ΚΟΡΥΦΗ ΑΙΓΑΙΛΟΥ
69	765633.19	4093181.99	ΚΟΡΥΦΗ ΑΙΓΑΙΛΟΥ
70	765613.40	4093161.88	ΚΟΡΥΦΗ ΑΙΓΑΙΛΟΥ
71α	765605.44	4093156.60	ΚΟΡΥΦΗ ΑΙΓΑΙΛΟΥ
72	765584.81	4093156.90	ΚΟΡΥΦΗ ΑΙΓΑΙΛΟΥ
73	765574.83	4093144.76	ΚΟΡΥΦΗ ΑΙΓΑΙΛΟΥ
74	765569.79	4093142.06	ΚΟΡΥΦΗ ΑΙΓΑΙΛΟΥ
75	765524.56	4093164.36	ΚΟΡΥΦΗ ΑΙΓΑΙΛΟΥ
76	765512.53	4093133.25	ΚΟΡΥΦΗ ΑΙΓΑΙΛΟΥ
77	765489.18	4093077.68	ΚΟΡΥΦΗ ΑΙΓΑΙΛΟΥ
78	765483.58	4093062.22	ΚΟΡΥΦΗ ΑΙΓΑΙΛΟΥ
79	765481.45	4093046.13	ΚΟΡΥΦΗ ΑΙΓΑΙΛΟΥ
80	765478.90	4093026.91	ΚΟΡΥΦΗ ΑΙΓΑΙΛΟΥ


ΣΥΝΤ/ΝΕΣ ΚΟΡΥΦΩΝ ΑΙΓΑΙΛΟΥ ΦΕΚ Δ' 521/10-8-2000

ΚΟΡΥΦΗ	Χ	Ψ	ΠΕΡΙΓΡΑΦΗ ΣΗΜΕΙΟΥ
81	765472.76	4092956.51	ΚΟΡΥΦΗ ΑΙΓΑΙΛΟΥ
82α	765501.67	4092952.19	ΚΟΡΥΦΗ ΑΙΓΑΙΛΟΥ
83α	765513.67	4092881.34	ΚΟΡΥΦΗ ΑΙΓΑΙΛΟΥ
84α	765517.13	4092860.66	ΚΟΡΥΦΗ ΑΙΓΑΙΛΟΥ
85α	765524.30	4092838.96	ΚΟΡΥΦΗ ΑΙΓΑΙΛΟΥ
86α	765585.64	4092811.56	ΚΟΡΥΦΗ ΑΙΓΑΙΛΟΥ
87	765619.35	4092807.41	ΚΟΡΥΦΗ ΑΙΓΑΙΛΟΥ
88	765636.05	4092794.98	ΚΟΡΥΦΗ ΑΙΓΑΙΛΟΥ
89	765644.08	4092794.11	ΚΟΡΥΦΗ ΑΙΓΑΙΛΟΥ
90	765659.04	4092780.75	ΚΟΡΥΦΗ ΑΙΓΑΙΛΟΥ
91	765662.34	4092780.37	ΚΟΡΥΦΗ ΑΙΓΑΙΛΟΥ
92α	765676.45	4092772.70	ΚΟΡΥΦΗ ΑΙΓΑΙΛΟΥ
92	765680.44	4092771.18	ΚΟΡΥΦΗ ΑΙΓΑΙΛΟΥ
93	765732.67	4092728.87	ΚΟΡΥΦΗ ΑΙΓΑΙΛΟΥ
94	765768.83	4092701.61	ΚΟΡΥΦΗ ΑΙΓΑΙΛΟΥ
95	765779.26	4092692.62	ΚΟΡΥΦΗ ΑΙΓΑΙΛΟΥ
96	765825.35	4092646.05	ΚΟΡΥΦΗ ΑΙΓΑΙΛΟΥ
97	765844.85	4092619.65	ΚΟΡΥΦΗ ΑΙΓΑΙΛΟΥ

766000
766050
4093400
4093300
4093250
4093200
-5.00
-5.00
-6.00
-7.00
-8.00
-9.00
148
149
150
X33
X32
X31
X30
X29
X28

ΕΘΝΙΚΟ ΤΥΠΟΓΡΑΦΕΙΟ
Για τεχνικούς λόγους στο σχεδιάγραμμα, από το ηλεκτρονικό αρχείο, έγινε σμίκρυνση κατά ποσοστό 38%

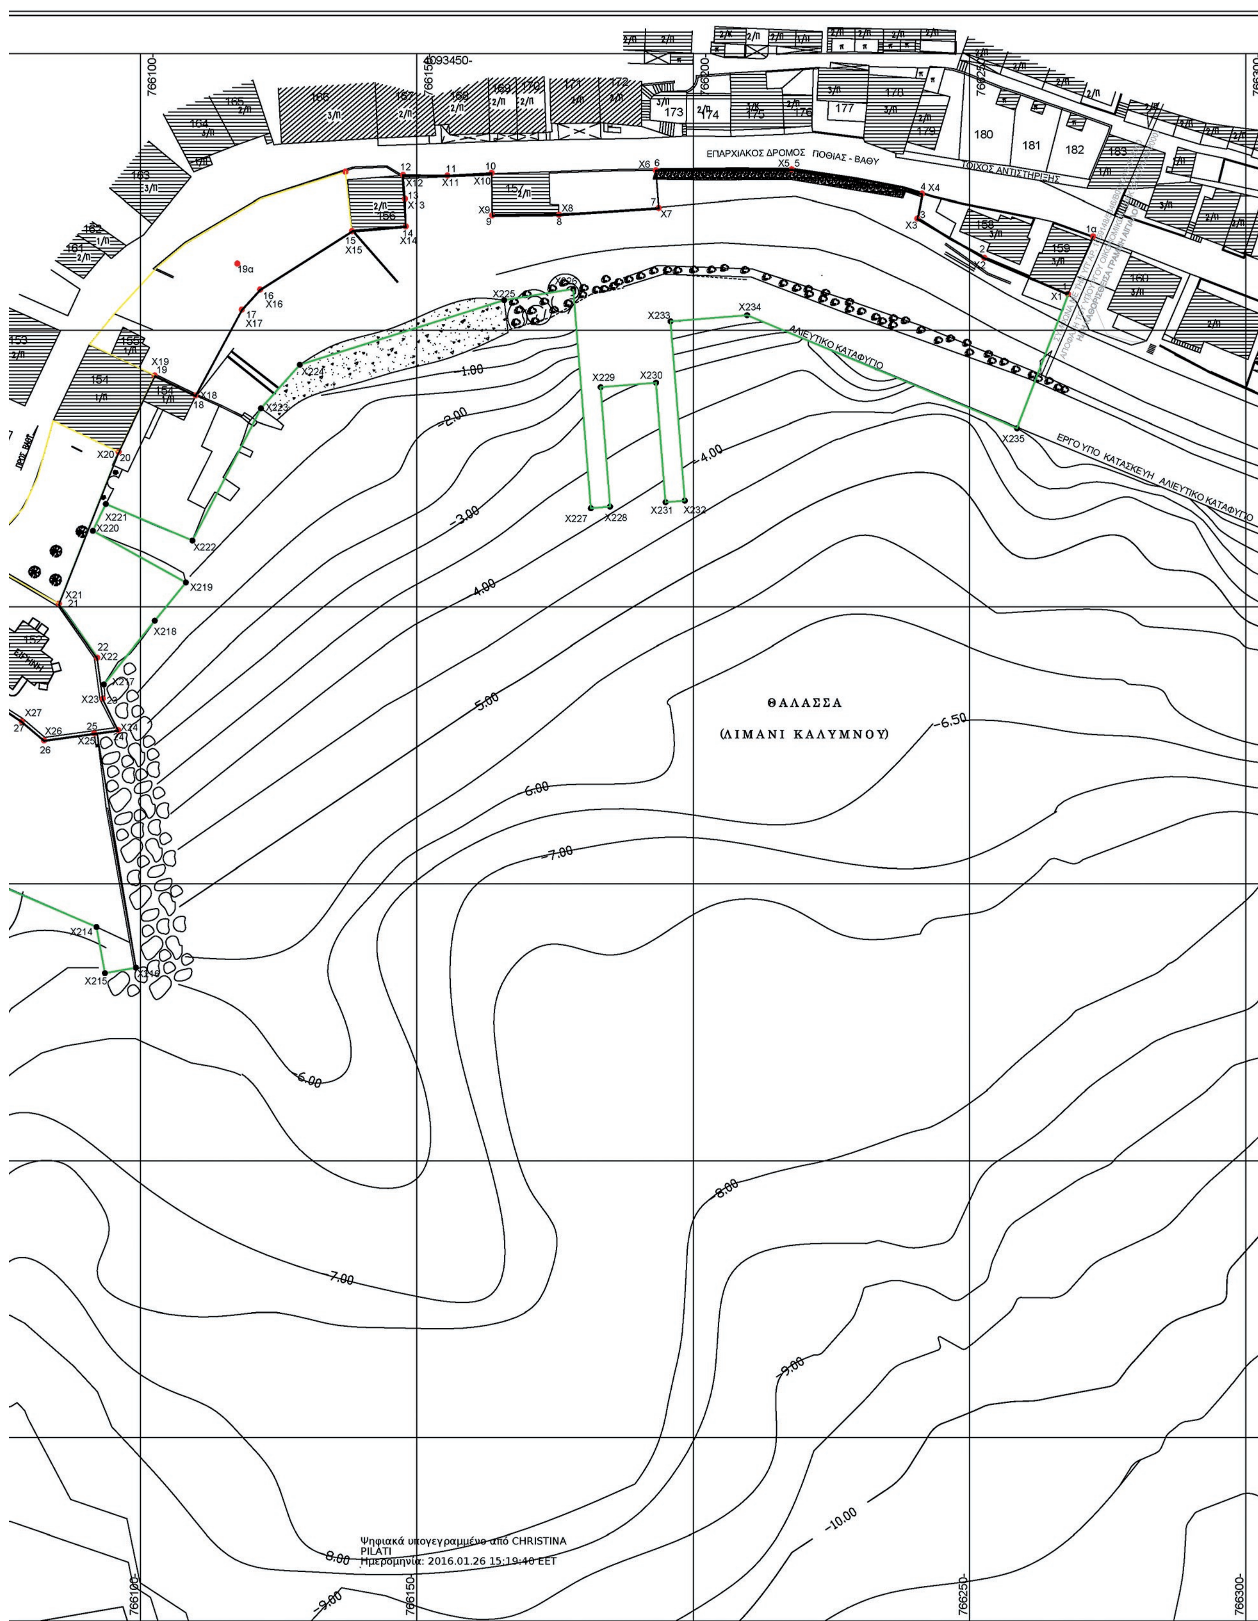
ΕΠΑΡΧΙΑΚΟΣ ΔΡΟΜΟΣ ΠΟΘΙΑΣ - ΒΑΘΥ
ΤΟΙΧΟΣ ΑΝΤΙΣΤΗΡΙΞΗΣ
ΑΛΙΕΥΤΙΚΟ ΚΑΤΑΦΥΓΙΟ
ΕΡΓΟ ΥΠΟ ΚΑΤΑΣΚΕΥΗ ΑΛΙΕΥΤΙΚΟ ΚΑΤΑΦΥΓΙΟ
ΘΑΛΑΣΣΑ
(ΛΙΜΑΝΙ ΚΑΛΥΜΝΟΥ)
Ψηφιακά υπογεγραμμένο από CHRISTINA PILATI
Ημερομηνία: 2016.01.26 15:19:40 EET

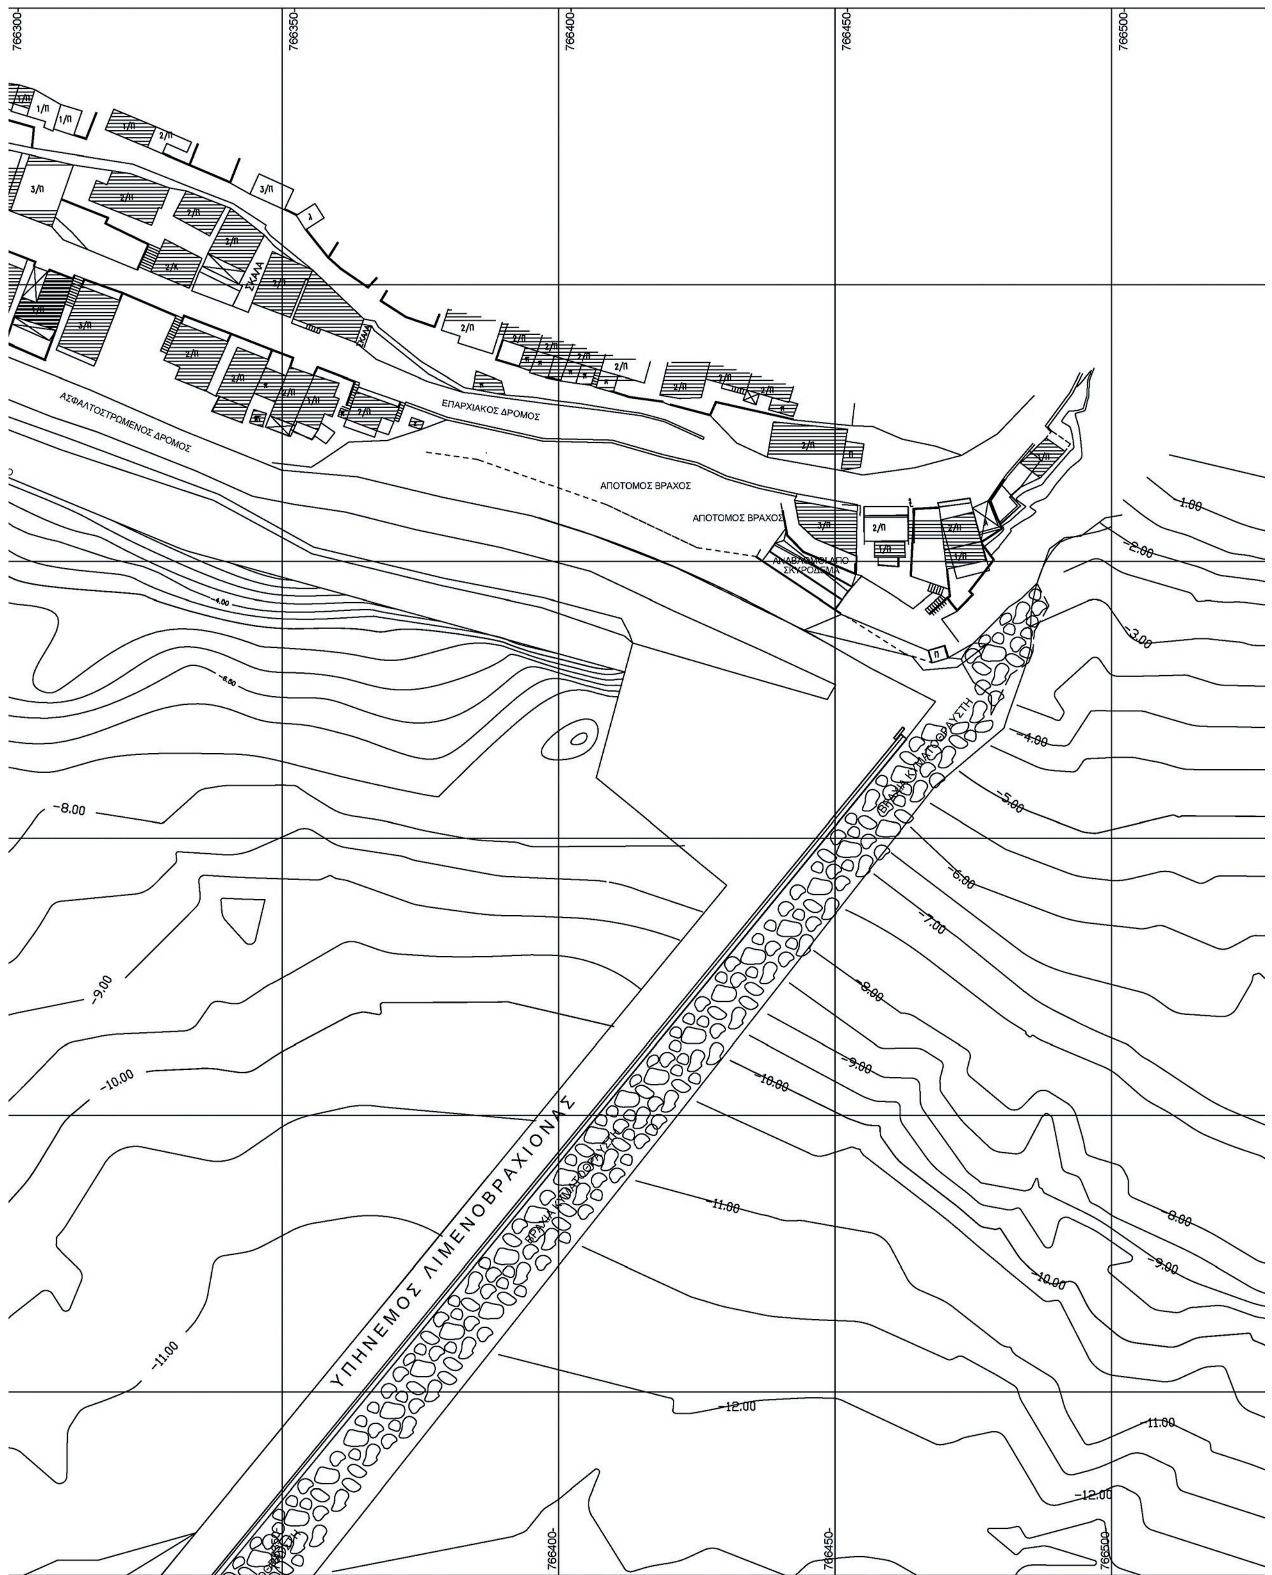
766300
766350
766400
766450
766500
ΣΚΑΛΑ
ΕΠΑΡΧΙΑΚΟΣ ΔΡΟΜΟΣ
ΑΣΦΑΛΤΟΣΤΡΩΜΕΝΟΣ ΔΡΟΜΟΣ
ΑΠΟΤΟΜΟΣ ΒΡΑΧΟΣ
ΑΠΟΤΟΜΟΣ ΒΡΑΧΟΣ
ΣΚΥΡΟΔΕΜΑ
ΥΠΗΝΕΜΟΣ ΛΙΜΕΝΟΒΡΑΧΙΟΝΑΣ
-1.00
-2.00
-3.00
-4.00
-5.00
-6.00
-7.00
-8.00
-9.00
-10.00
-11.00
-12.00
-8.00
-9.00
-10.00
-11.00
-8.00
-9.00
-10.00
-11.00
-12.00

4093450-
766550-
766600-

Β
Δ Α
Ν

4093400-
4093350-
-1.00
-2.00
-3.00
-4.00
4093300-
-5.00
-6.00
4093250-
-7.00
-8.00
-9.00
4093200-
-10.00
-11.00
766550-
766600-


ΚΤΗΜΑΤΟΛΟΓΙΚΟΣ ΠΙΝΑΚΑΣ

Α/Α	ΣΤΟΙΧΕΙΑ ΦΕΡΟΜΕΝΩΝ ΩΣ ΙΔΙΟΚΤΗΤΩΝ	ΔΙΕΥΘΥΝΣΗ
58	ΖΑΪΡΗΣ	ΚΑΛΥΜΝΟΣ
59	ΨΑΡΟΜΑΤΗΣ	ΚΑΛΥΜΝΟΣ
60	ΚΟΥΡΒΑΣ ΝΙΚ.	ΚΑΛΥΜΝΟΣ
61	ΓΟΥΝΑΡΗΣ	ΚΑΛΥΜΝΟΣ
62	ΧΑΛΙΚΟΣ	ΚΑΛΥΜΝΟΣ
63	ΝΙΚΟΛΑΚΗΣ	ΚΑΛΥΜΝΟΣ
64	ΝΙΚΟΛΑΚΗΣ	ΚΑΛΥΜΝΟΣ
65	ΣΧΟΙΝΑΣ	ΚΑΛΥΜΝΟΣ
66	ΨΑΡΟΜΠΑΣ	ΚΑΛΥΜΝΟΣ
67	ΝΥΣΤΑΖΟΣ	ΚΑΛΥΜΝΟΣ
68	ΔΡΥΣ	ΚΑΛΥΜΝΟΣ
69	ΠΕΤΑΛΛΑΣ	ΚΑΛΥΜΝΟΣ
70	ΠΕΤΑΛΛΑΣ	ΚΑΛΥΜΝΟΣ
71	ΠΥΖΑΝΙΑΣ	ΚΑΛΥΜΝΟΣ
72	ΠΑΖΑΚΟΣ	ΚΑΛΥΜΝΟΣ
73	ΜΑΪΛΛΗΣ	ΚΑΛΥΜΝΟΣ
74	ΖΟΥΛΦΑΣ Σ.	ΚΑΛΥΜΝΟΣ
75	ΜΟΣΤΡΗΣ	ΚΑΛΥΜΝΟΣ
76	ΑΓΝΩΣΤΟΣ	ΚΑΛΥΜΝΟΣ
77	ΚΑΡΥΩΤΗΣ	ΚΑΛΥΜΝΟΣ
78	ΝΙΝΝΗΣ	ΚΑΛΥΜΝΟΣ
79	ΜΑΡΙΝΟΣ	ΚΑΛΥΜΝΟΣ
80	ΜΑΣΤΟΡΟΣ	ΚΑΛΥΜΝΟΣ
81	ΑΓΝΩΣΤΟΣ	ΚΑΛΥΜΝΟΣ
82	ΑΓΝΩΣΤΟΣ	ΚΑΛΥΜΝΟΣ
83	ΑΓΝΩΣΤΟΣ	ΚΑΛΥΜΝΟΣ
84	ΦΕΚΙΑΣ	ΚΑΛΥΜΝΟΣ
85	ΜΑΚΑΡΟΥΝΑΣ	ΚΑΛΥΜΝΟΣ
86	ΔΗΜΟΣ ΚΑΛΥΜΝΟΥ	ΚΑΛΥΜΝΟΣ
87	ΖΑΜΠΙΛΑΣ ΚΩΣΤΑΣ	ΚΑΛΥΜΝΟΣ
88	ΜΑΡΙΝΟΣ	ΚΑΛΥΜΝΟΣ
90	ΑΓΝΩΣΤΟΣ	ΚΑΛΥΜΝΟΣ
91	ΛΟΪΖΟΣ	ΚΑΛΥΜΝΟΣ
92	ΑΓΝΩΣΤΟΣ	ΚΑΛΥΜΝΟΣ
93	ΑΓΝΩΣΤΟΣ	ΚΑΛΥΜΝΟΣ
94	ΑΓΝΩΣΤΟΣ	ΚΑΛΥΜΝΟΣ
95	ΑΓΝΩΣΤΟΣ	ΚΑΛΥΜΝΟΣ
96	ΖΕΡΒΟΥ	ΚΑΛΥΜΝΟΣ
97	ΛΥΣΓΑΡΗΣ	ΚΑΛΥΜΝΟΣ
98	ΜΠΙΛΛΗΡΗ	ΚΑΛΥΜΝΟΣ
99	ΟΙΚΟΝΟΜΟΥ	ΚΑΛΥΜΝΟΣ
100	ΔΗΜΟΣ ΚΑΛΥΜΝΟΥ	ΚΑΛΥΜΝΟΣ
101	ΒΙΔΑΛΗΣ	ΚΑΛΥΜΝΟΣ
101α	ΣΑΒΒΑΣ	ΚΑΛΥΜΝΟΣ
102	ΤΥΡΙΚΟΣ	ΚΑΛΥΜΝΟΣ
103	ΣΤΑΜΑΤΙΑΔΟΥ	ΚΑΛΥΜΝΟΣ
104	ΚΥΠΡΑΙΟΣ	ΚΑΛΥΜΝΟΣ
105	ΤΗΛΙΑΚΟΣ	ΚΑΛΥΜΝΟΣ
106	ΖΑΪΡΗΣ	ΚΑΛΥΜΝΟΣ
107	ΨΑΡΟΜΑΤΗΣ	ΚΑΛΥΜΝΟΣ
108	ΚΟΡΦΙΑΣ	ΚΑΛΥΜΝΟΣ
109	ΤΗΛΙΑΚΟΣ	ΚΑΛΥΜΝΟΣ
110	ΑΛΑΧΟΥΧΟΣ	ΚΑΛΥΜΝΟΣ
111	ΨΑΡΟΜΑΤΗΣ	ΚΑΛΥΜΝΟΣ
112	ΤΣΟΥΛΦΑΣ	ΚΑΛΥΜΝΟΣ
113	ΚΛΗΜΗΣ	ΚΑΛΥΜΝΟΣ
114	ΚΑΡΒΟΥΝΗΣ	ΚΑΛΥΜΝΟΣ
115	ΜΟΝΟΚΑΝΔΥΛΟΣ	ΚΑΛΥΜΝΟΣ

ΚΤΗΜΑΤΟΛΟΓΙΚΟΣ ΠΙΝΑΚΑΣ

Α/Α	ΣΤΟΙΧΕΙΑ ΦΕΡΟΜΕΝΩΝ ΩΣ ΙΔΙΟΚΤΗΤΩΝ	ΔΙΕΥΘΥΝΣΗ
115	ΜΟΝΟΚΑΝΔΥΛΟΣ	ΚΑΛΥΜΝΟΣ
116	ΣΔΡΕΓΑΣ	ΚΑΛΥΜΝΟΣ
117	ΝΕΣΚΕΣ	ΚΑΛΥΜΝΟΣ
118	ΝΕΣΚΕΣ	ΚΑΛΥΜΝΟΣ
119	ΒΕΛΙΣΑΡΙΟΥ	ΚΑΛΥΜΝΟΣ
120	ΦΟΥΝΤΗΣ	ΚΑΛΥΜΝΟΣ
121	ΑΥΓΟΥΣΤΙΝΟΥ	ΚΑΛΥΜΝΟΣ
122	ΣΙΔΕΡΗΣ	ΚΑΛΥΜΝΟΣ
123	ΚΟΥΛΙΑΣ	ΚΑΛΥΜΝΟΣ
124	ΛΟΥΚΑΤΑΡΗΣ	ΚΑΛΥΜΝΟΣ
125	ΝΟΜΙΚΑΡΙΟΣ	ΚΑΛΥΜΝΟΣ
126	ΑΓΝΩΣΤΟΣ	ΚΑΛΥΜΝΟΣ
127	ΚΑΛΙΚΑΤΖΑΡΟΣ	ΚΑΛΥΜΝΟΣ
128	ΑΓΝΩΣΤΟΣ	ΚΑΛΥΜΝΟΣ
129	ΠΕΤΡΑΚΗΣ	ΚΑΛΥΜΝΟΣ
130	ΣΑΡΟΥΚΟΣ	ΚΑΛΥΜΝΟΣ
131	ΚΑΣΤΡΙΝΟΥ	ΚΑΛΥΜΝΟΣ
132	ΕΡΓΑΣ	ΚΑΛΥΜΝΟΣ
133	ΜΑΚΡΥΛΟΥ	ΚΑΛΥΜΝΟΣ
134	ΡΑΦΑΗΛ	ΚΑΛΥΜΝΟΣ
135	ΑΓΝΩΣΤΟΣ	ΚΑΛΥΜΝΟΣ
136	ΞΥΠΟΛΙΤΑΣ	ΚΑΛΥΜΝΟΣ
137	ΠΥΖΑΝΙΑΣ	ΚΑΛΥΜΝΟΣ
138	ΚΑΡΥΠΗΣ	ΚΑΛΥΜΝΟΣ
139	ΑΓΝΩΣΤΟΣ	ΚΑΛΥΜΝΟΣ
140	ΑΓΝΩΣΤΟΣ	ΚΑΛΥΜΝΟΣ
141	ΑΓΝΩΣΤΟΣ	ΚΑΛΥΜΝΟΣ
142	ΚΟΥΝΤΟΥΡΗΣ	ΚΑΛΥΜΝΟΣ
143	ΛΕΛΕΚΗΣ	ΚΑΛΥΜΝΟΣ
144	ΛΑΟΥΡΑΣ	ΚΑΛΥΜΝΟΣ
145	ΜΑΓΡΙΠΛΗΣ	ΚΑΛΥΜΝΟΣ
146	ΡΗΝΙΟΣ	ΚΑΛΥΜΝΟΣ
147	ΡΗΝΙΟΣ	ΚΑΛΥΜΝΟΣ
148	ΒΟΥΒΑΛΕΙΟ	ΚΑΛΥΜΝΟΣ
149	ΒΟΥΒΑΛΕΙΟ	ΚΑΛΥΜΝΟΣ
150	ΚΥΠΡΑΙΟΣ	ΚΑΛΥΜΝΟΣ
151	ΕΤΑΝΑΛ	ΚΑΛΥΜΝΟΣ
152	ΒΟΥΒΑΛΕΙΟ	ΚΑΛΥΜΝΟΣ
153	ΖΕΡΒΟΣ ΓΕΡ.	ΚΑΛΥΜΝΟΣ
154	ΒΟΥΒΑΛΕΙΟ	ΚΑΛΥΜΝΟΣ
155	ΒΟΥΒΑΛΕΙΟ	ΚΑΛΥΜΝΟΣ
156	ΒΟΥΒΑΛΕΙΟ	ΚΑΛΥΜΝΟΣ
157	ΑΓΝΩΣΤΟΣ	ΚΑΛΥΜΝΟΣ
158	ΠΑΝΤΕΛΗΣ ΑΝΤΩΝΗΣ	ΚΑΛΥΜΝΟΣ
159	ΚΟΡΦΙΑ ΝΟΜΙΚΗ	ΚΑΛΥΜΝΟΣ
160	ΤΗΛΙΑΚΟΥ ΝΟΜ.	ΚΑΛΥΜΝΟΣ
161	ΓΟΥΡΛΑΣ	ΑΥΣΤΡΑΛΙΑ
162	ΓΟΥΡΛΑΣ	ΑΥΣΤΡΑΛΙΑ
163	ΚΑΛΙΔΩΝΗΣ	ΚΑΛΥΜΝΟΣ
164	ΚΑΛΟΥΖΗ	ΚΑΛΥΜΝΟΣ
165	ΚΑΛΟΥΖΗ	ΚΑΛΥΜΝΟΣ
166	ΓΟΥΡΛΑΣ ΑΥΓ.	ΚΑΛΥΜΝΟΣ
167	ΜΑΣΤΡΟΝΙΚΟΛΑ	ΚΑΛΥΜΝΟΣ
168	ΜΑΣΤΡΟΝΙΚΟΛΑ	ΚΑΛΥΜΝΟΣ
169	ΕΡΓΑΣ	ΚΑΛΥΜΝΟΣ
170	ΧΟΥΛΗΣ	ΓΑΛΛΙΑ
171	ΧΟΥΛΗΣ	ΓΑΛΛΙΑ
172	ΑΓΝΩΣΤΟΣ	ΑΘΗΝΑ
173	ΛΥΜΠΕΡΗΣ ΠΑΝ.	ΚΑΛΥΜΝΟΣ
174	ΠΕΡΟΥ ΜΑΡΙΑ	ΚΑΛΥΜΝΟΣ
175	ΔΙΑΚΟΠΩΡΓΗ ΑΡΧΟΝΤ.	ΚΑΛΥΜΝΟΣ
176	ΝΤΙΝΟΥ ΑΓΓΕΛΙΚΗ	ΚΑΛΥΜΝΟΣ
177	ΛΕΚΑΚΗ ΕΛΕΝΗ	ΚΑΛΥΜΝΟΣ
178	ΚΑΜΠΟΥΡΑΚΙ ΚΑΛ.	ΚΑΛΥΜΝΟΣ
179	ΜΑΥΡΟΥ ΜΑΡΙΑ	ΚΑΛΥΜΝΟΣ
180	ΑΓΝΩΣΤΟΣ	ΚΑΛΥΜΝΟΣ
181	ΑΓΝΩΣΤΟΣ	ΚΑΛΥΜΝΟΣ

ΑΕΡΟΦΩΤΟΓΡΑΦΙΑ - ΠΕΡΙΟΧΗ ΛΙΜΕΝΟΣ

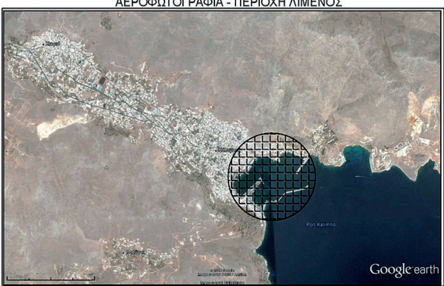

Ν. ΚΑΛΥΜΝΟΣ

Β
Δ Α
Ν

ΠΕΡΙΟΧΗ ΚΑΘΟΡΙΣΜΟΥ Χ.Δ ΖΩΝΗΣ
ΠΟΘΙΑ Ν. ΚΑΛΥΜΝΟΥ

ΕΛΛΗΝΙΚΗ ΔΗΜΟΚΡΑΤΙΑ
ΠΕΡΙΦΕΡΕΙΑ ΝΟΤΙΟΥ ΑΙΓΑΙΟΥ
ΝΟΜΟΣ ΔΩΔΕΚΑΝΗΣΟΥ
ΔΗΜΟΣ ΚΑΛΥΜΝΙΩΝ
ΤΕΧΝΙΚΗ ΥΠΗΡΕΣΙΑ

ΔΗΜΟΤΙΚΟ ΛΙΜΕΝΙΚΟ ΤΑΜΕΙΟ
Ν. ΚΑΛΥΜΝΟΥ

ΕΡΓΟ : ΤΟΠΟΓΡΑΦΙΚΟ ΔΙΑΓΡΑΜΜΑ ΤΗΣ ΠΡΟΣ ΚΑΘΟΡΙΣΜΟ ΧΕΡΣΑΙΑΣ ΖΩΝΗΣ ΛΙΜΕΝΑ


ΘΕΣΗ : ΠΟΘΙΑ - ΠΑΡΑΛΙΑΚΗ ΖΩΝΗ Ν. ΚΑΛΥΜΝΟΥ

5	6
3	4
1	2

ΧΡΟΝΟΣ ΕΚΠΟΝΗΣΗΣ: ΑΠΡΙΛΙΟΣ 2015

ΘΕΩΡΗΣΗ:

ΥΠΟΓΡΑΦΗ:

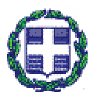

ΕΛΛΗΝΙΚΗ ΔΗΜΟΚΡΑΤΙΑ
ΔΗΜΟΣ ΚΑΛΥΜΝΙΩΝ
ΔΗΜΟΤΙΚΟ ΛΙΜΕΝΙΚΟ ΤΑΜΕΙΟ ΚΑΛΥΜΝΟΥ



ΑΠΟΦΑΣΗ 76/2015

ΑΠΟΣΠΑΣΜΑ

Στην Κάλυμνο σήμερα, 15/10/2015 ημέρα Δευτέρα και ώρα 17:30 , συνήλθε το Δ.Σ του Δημοτικού Λιμενικού Ταμείου Καλύμνου σε τακτική συνεδρίαση ύστερα από την 875/08-10-2015 πρόσκληση του Προέδρου και σύμφωνα με τις διαδικασίες που προβλέπει το άρθρο 95 του Ν. 3463/2006.

Στη συνεδρίαση ήταν παρόντες ο Πρόεδρος και τέσσερα τακτικά μέλη.

ΠΑΡΟΝΤΕΣ			ΑΠΟΝΤΕΣ		
1	Τηλιακός Σακελλάρης	Πρόεδρος	1	Λιμενάρχης	Μέλος
2	Πέρος Γεώργιος	Μέλος	2	Κατσοτούρχης Γιώργος	Μέλος
3	Ρήγας Μικές	Μέλος			
4	Γιανικουρής Νικήτας	Μέλος			
5	Λελέκης Μιχάλης	Μέλος			

Στη συνέχεια ο Πρόεδρος, αφού διαπίστωσε ότι υπάρχει απαρτία , κήρυξε την έναρξη της συνεδρίασης και εξετάσθηκε το παρακάτω θέμα:

Θέμα 6. Καθορισμός χερσαίας ζώνης λιμένα Πόθιας – Παραλιακής ζώνης Ν. Καλύμνου.

Εισηγούμενος το θέμα ο κ. Πρόεδρος έθεσε υπόψη του Σώματος ότι σύμφωνα με το άρθρο 18 του Ν. 2971/01 (ΦΕΚ 285 Α/19-12-2001) θα πρέπει να χαραχθεί η χερσαία ζώνη λιμένα του κεντρικού μας λιμένα αλλά και τις παραλιακής ζώνης. Το Λιμενικό Ταμείο ζήτησε την συνδρομή της Τεχνικής Υπηρεσίας του Δήμου Καλυμνίων, η οποία με την αριθμό απόφαση 48/2014 του Διοικητικού Συμβουλίου του Λιμενικού Ταμείου μας, ασκεί και χρέη Τεχνικής Υπηρεσίας του Λιμενικού Ταμείου. Η Τεχνική Υπηρεσία συνέταξε τα τοπογραφικά διαγράμματα, της προς καθορισμό χερσαίας ζώνης του λιμένα Καλύμνου, σύμφωνα με την κείμενη νομοθεσία και τις οδηγίες των αρμόδιων υπηρεσιών των εμπλεκομένων Υπουργείων.

Σύμφωνα με το άρθρο 21 του Ν.2197/01 όπως αυτό τροποποιήθηκε και ισχύει αναφέρεται ότι:« 1. Με απόφαση του φορέα διοίκησης και εκμετάλλευσης λιμένα, η οποία εκδίδεται ύστερα από σύμφωνη γνώμη των Υπουργείων Εμπορικής Ναυτιλίας, Οικονομίας και Οικονομικών, Περιβάλλοντος Χωροταξίας και Δημόσιων Έργων, Πολιτισμού, του Γ.Ε.Ν. και της Γενικής Διεύθυνσης Αλιείας του Υπουργείου Γεωργίας, καθορίζεται το όριο της χερσαίας και θαλάσσιας ζώνης λιμένα.

Ο καθορισμός του ανωτέρου ορίου γίνεται με πράσινη γραμμή σε αντίγραφο του διαγράμματος καθορισμού του αιγιαλού ή σε άλλο διάγραμμα μικρότερης κλίμακας, που έχει συνταχθεί με τις ίδιες προδιαγραφές, ενημερωμένου βυθομετρικά μέχρι την ισοβαθή γραμμή των είκοσι (20) μέτρων. Το διάγραμμα θεωρείται για την ακρίβεια της αποτύπωσης από την αρμόδια Τεχνική Υπηρεσία του οικείου Ο.Τ.Α., σε περίπτωση δε μη ύπαρξης αυτής από την αρμόδια Τ.Υ.Δ.Κ. Οι πιο πάνω γνώμες παρέχονται μέσα σε τρεις (3) μήνες από τη λήψη σχεδίου απόφασης του αρμόδιου φορέα διοίκησης και εκμετάλλευσης λιμένα, που συνοδεύεται από το οικείο τοπογραφικό διάγραμμα. Σε περίπτωση που η πιο πάνω τρίμηνη προθεσμία περάσει άπρακτη, ο καθορισμός του ορίου της χερσαίας και θαλάσσιας ζώνης γίνεται και χωρίς τις άνω γνώμες. Με απόφαση του Υπουργού Εμπορικής Ναυτιλίας (σ.σ. Ναυτιλίας και Αιγαίου) καθορίζονται οι λεπτομέρειες εφαρμογής της παραγράφου αυτής.

2. Η απόφαση του φορέα διοίκησης και εκμετάλλευσης λιμένα εγκρίνεται από τον Γενικό Γραμματέα της Περιφέρειας και δημοσιεύεται στην Εφημερίδα της Κυβερνήσεως μαζί με το διάγραμμα.

3. Αντίτυπο του διαγράμματος με σημείωση του Φύλλου Εφημερίδας της Κυβερνήσεως που δημοσιεύθηκε στέλνεται:

α) στις Διευθύνσεις Δημόσιας Περιουσίας και Τεχνικών Υπηρεσιών του Υπουργείου Οικονομικών,

β) στο Γ.Ε.Ν.,

γ) στο Υπουργείο Περιβάλλοντος, Χωροταξίας και Δημόσιων Έργων.

δ) στην αρμόδια Κτηματική Υπηρεσία,

ε) στην Τ.Υ.Δ.Κ.,

στ) στο Υπουργείο Εμπορικής Ναυτιλίας,

ζ) στην Κτηματολόγιο Α.Ε.,

η) στην αρμόδια Πολεοδομική Υπηρεσία (σ.σ. Υπηρεσία Δόμησης),

θ) στη Γενική Διεύθυνση Αλιείας του Υπουργείου Γεωργίας,

ι) στη Διεύθυνση Τουριστικών Λιμένων του Υπουργείου Ανάπτυξης,

ια) στη Γενική Διεύθυνση Αρχαιοτήτων του Υπουργείου Πολιτισμού,

ιβ) στο Υπουργείο Αιγαίου (σ.σ. Ναυτιλίας και Αιγαίου) για τις περιοχές της αρμοδιότητάς του.»

Η περιγραφή της οριοθετούμενης χερσαίας ζώνης σύμφωνα με τον υπάρχοντα αιγιαλό και παραλία (ΦΕΚ Δ 521/10-08-2000) φαίνονται στους παρακάτω πίνακες:

α/α	X	Y	ΠΑΡΑΤΗΡΗΣΗ
X1	766267.83	4093406.56	ΣΗΜΕΙΟ ΑΙΓΙΑΛΟΥ
X2	766252.68	4093413.09	ΣΗΜΕΙΟ ΑΙΓΙΑΛΟΥ
X3	766240.55	4093420.20	ΣΗΜΕΙΟ ΑΙΓΙΑΛΟΥ
X4	766241.41	4093424.63	ΣΗΜΕΙΟ ΑΙΓΙΑΛΟΥ
X5	766217.81	4093429.03	ΣΗΜΕΙΟ ΑΙΓΙΑΛΟΥ
X6	766193.23	4093428.87	ΣΗΜΕΙΟ ΑΙΓΙΑΛΟΥ
X7	766193.76	4093422.11	ΣΗΜΕΙΟ ΑΙΓΙΑΛΟΥ
X8	766175.71	4093420.90	ΣΗΜΕΙΟ ΑΙΓΙΑΛΟΥ
X9	766163.64	4093420.78	ΣΗΜΕΙΟ ΑΙΓΙΑΛΟΥ
X10	766163.53	4093428.38	ΣΗΜΕΙΟ ΑΙΓΙΑΛΟΥ
X11	766155.55	4093427.92	ΣΗΜΕΙΟ ΑΙΓΙΑΛΟΥ
X12	766147.49	4093428.03	ΣΗΜΕΙΟ ΑΙΓΙΑΛΟΥ
X13	766147.84	4093423.74	ΣΗΜΕΙΟ ΑΙΓΙΑΛΟΥ
X14	766147.98	4093418.79	ΣΗΜΕΙΟ ΑΙΓΙΑΛΟΥ
X15	766138.27	4093417.94	ΣΗΜΕΙΟ ΑΙΓΙΑΛΟΥ
X16	766121.63	4093407.36	ΣΗΜΕΙΟ ΑΙΓΙΑΛΟΥ
X17	766118.31	4093403.72	ΣΗΜΕΙΟ ΑΙΓΙΑΛΟΥ
X18	766109.94	4093388.19	ΣΗΜΕΙΟ ΑΙΓΙΑΛΟΥ
X19	766102.54	4093391.79	ΣΗΜΕΙΟ ΑΙΓΙΑΛΟΥ
X20	766096.01	4093378.04	ΣΗΜΕΙΟ ΑΙΓΙΑΛΟΥ
X21	766085.20	4093350.58	ΣΗΜΕΙΟ ΑΙΓΙΑΛΟΥ
X22	766092.12	4093340.85	ΣΗΜΕΙΟ ΑΙΓΙΑΛΟΥ
X23	766093.14	4093333.46	ΣΗΜΕΙΟ ΑΙΓΙΑΛΟΥ
X24	766095.93	4093327.75	ΣΗΜΕΙΟ ΑΙΓΙΑΛΟΥ
X25	766091.61	4093327.17	ΣΗΜΕΙΟ ΑΙΓΙΑΛΟΥ
X26	766082.52	4093325.92	ΣΗΜΕΙΟ ΑΙΓΙΑΛΟΥ
X27	766078.50	4093329.34	ΣΗΜΕΙΟ ΑΙΓΙΑΛΟΥ
X28	766058.47	4093342.71	ΣΗΜΕΙΟ ΑΙΓΙΑΛΟΥ
X29	766054.76	4093346.90	ΣΗΜΕΙΟ ΑΙΓΙΑΛΟΥ
X30	766050.11	4093355.77	ΣΗΜΕΙΟ ΑΙΓΙΑΛΟΥ
X31	766044.50	4093356.15	ΣΗΜΕΙΟ ΑΙΓΙΑΛΟΥ
X32	766026.54	4093362.03	ΣΗΜΕΙΟ ΑΙΓΙΑΛΟΥ
X33	766008.93	4093367.69	ΣΗΜΕΙΟ ΑΙΓΙΑΛΟΥ
X34	765986.58	4093376.14	ΣΗΜΕΙΟ ΑΙΓΙΑΛΟΥ
X35	765957.22	4093386.17	ΣΗΜΕΙΟ ΑΙΓΙΑΛΟΥ
X36	765865.83	4093378.53	ΣΗΜΕΙΟ ΑΙΓΙΑΛΟΥ
X37	765857.43	4093378.91	ΣΗΜΕΙΟ ΑΙΓΙΑΛΟΥ
X38	765846.38	4093379.07	ΣΗΜΕΙΟ ΑΙΓΙΑΛΟΥ
X39	765831.70	4093379.85	ΣΗΜΕΙΟ ΑΙΓΙΑΛΟΥ
X40	765818.56	4093383.04	ΣΗΜΕΙΟ ΑΙΓΙΑΛΟΥ
X41	765808.14	4093386.04	ΣΗΜΕΙΟ ΑΙΓΙΑΛΟΥ
X42	765808.76	4093388.05	ΣΗΜΕΙΟ ΑΙΓΙΑΛΟΥ
X43	765798.80	4093390.92	ΣΗΜΕΙΟ ΑΙΓΙΑΛΟΥ
X44	765798.34	4093389.29	ΣΗΜΕΙΟ ΑΙΓΙΑΛΟΥ
X45	765788.79	4093392.06	ΣΗΜΕΙΟ ΑΙΓΙΑΛΟΥ
X46	765789.32	4093393.60	ΣΗΜΕΙΟ ΑΙΓΙΑΛΟΥ
X47	765782.17	4093395.95	ΣΗΜΕΙΟ ΑΙΓΙΑΛΟΥ
X48	765771.81	4093382.47	ΣΗΜΕΙΟ ΑΙΓΙΑΛΟΥ
X49	765766.84	4093376.07	ΣΗΜΕΙΟ ΑΙΓΙΑΛΟΥ
X50	765771.20	4093371.30	ΣΗΜΕΙΟ ΑΙΓΙΑΛΟΥ
X51	765759.30	4093360.09	ΣΗΜΕΙΟ ΑΙΓΙΑΛΟΥ
X52	765757.69	4093358.06	ΣΗΜΕΙΟ ΑΙΓΙΑΛΟΥ
X53	765759.19	4093356.70	ΣΗΜΕΙΟ ΑΙΓΙΑΛΟΥ
X54	765747.22	4093343.97	ΣΗΜΕΙΟ ΑΙΓΙΑΛΟΥ
X55	765749.09	4093342.29	ΣΗΜΕΙΟ ΑΙΓΙΑΛΟΥ
X56	765745.98	4093338.69	ΣΗΜΕΙΟ ΑΙΓΙΑΛΟΥ
X57	765742.90	4093341.30	ΣΗΜΕΙΟ ΑΙΓΙΑΛΟΥ
X58	765729.94	4093327.22	ΣΗΜΕΙΟ ΑΙΓΙΑΛΟΥ
X59	765728.06	4093326.01	ΣΗΜΕΙΟ ΑΙΓΙΑΛΟΥ
X60	765724.62	4093322.14	ΣΗΜΕΙΟ ΑΙΓΙΑΛΟΥ
X61	765717.09	4093313.99	ΣΗΜΕΙΟ ΑΙΓΙΑΛΟΥ
X62	765702.36	4093294.97	ΣΗΜΕΙΟ ΑΙΓΙΑΛΟΥ
X63	765683.67	4093272.18	ΣΗΜΕΙΟ ΑΙΓΙΑΛΟΥ
X64	765672.08	4093257.62	ΣΗΜΕΙΟ ΑΙΓΙΑΛΟΥ
X65	765655.99	4093236.97	ΣΗΜΕΙΟ ΑΙΓΙΑΛΟΥ
X66	765654.50	4093237.96	ΣΗΜΕΙΟ ΑΙΓΙΑΛΟΥ
X67	765644.57	4093225.32	ΣΗΜΕΙΟ ΑΙΓΙΑΛΟΥ
X68	765658.53	4093213.52	ΣΗΜΕΙΟ ΑΙΓΙΑΛΟΥ
X69	765633.19	4093181.99	ΣΗΜΕΙΟ ΑΙΓΙΑΛΟΥ
X70	765613.40	4093161.88	ΣΗΜΕΙΟ ΑΙΓΙΑΛΟΥ
X71	765605.44	4093156.60	ΣΗΜΕΙΟ ΑΙΓΙΑΛΟΥ
X72	765584.81	4093156.90	ΣΗΜΕΙΟ ΑΙΓΙΑΛΟΥ
X73	765574.83	4093144.76	ΣΗΜΕΙΟ ΑΙΓΙΑΛΟΥ
X74	765569.79	4093142.06	ΣΗΜΕΙΟ ΑΙΓΙΑΛΟΥ
X75	765524.56	4093164.36	ΣΗΜΕΙΟ ΑΙΓΙΑΛΟΥ
X76	765528.79	4093167.61	ΣΗΜΕΙΟ ΠΑΡΑΛΙΑΣ
X77	765518.16	4093173.78	ΣΗΜΕΙΟ ΠΑΡΑΛΙΑΣ
X78	765516.06	4093170.13	ΣΗΜΕΙΟ ΠΑΡΑΛΙΑΣ
X79	765509.63	4093159.40	ΣΗΜΕΙΟ ΠΑΡΑΛΙΑΣ
X80	765503.11	4093148.55	ΣΗΜΕΙΟ ΠΑΡΑΛΙΑΣ
X81	765500.74	4093144.07	ΣΗΜΕΙΟ ΠΑΡΑΛΙΑΣ
X82	765495.05	4093134.01	ΣΗΜΕΙΟ ΠΑΡΑΛΙΑΣ
X83	765492.58	4093129.23	ΣΗΜΕΙΟ ΠΑΡΑΛΙΑΣ
X84	765486.80	4093118.06	ΣΗΜΕΙΟ ΠΑΡΑΛΙΑΣ
X85	765485.05	4093115.08	ΣΗΜΕΙΟ ΠΑΡΑΛΙΑΣ
X86	765478.45	4093103.67	ΣΗΜΕΙΟ ΠΑΡΑΛΙΑΣ
X87	765476.43	4093102.00	ΣΗΜΕΙΟ ΠΑΡΑΛΙΑΣ
X88	765474.31	4093097.78	ΣΗΜΕΙΟ ΠΑΡΑΛΙΑΣ
X89	765472.11	4093083.68	ΣΗΜΕΙΟ ΠΑΡΑΛΙΑΣ
X90	765469.32	4093077.62	ΣΗΜΕΙΟ ΠΑΡΑΛΙΑΣ
X91	765468.31	4093075.67	ΣΗΜΕΙΟ ΠΑΡΑΛΙΑΣ
X92	765458.91	4093056.71	ΣΗΜΕΙΟ ΠΑΡΑΛΙΑΣ
X93	765458.71	4093053.70	ΣΗΜΕΙΟ ΠΑΡΑΛΙΑΣ
X94	765456.45	4093047.66	ΣΗΜΕΙΟ ΠΑΡΑΛΙΑΣ
X95	765455.53	4093044.47	ΣΗΜΕΙΟ ΠΑΡΑΛΙΑΣ
X96	765453.37	4093036.67	ΣΗΜΕΙΟ ΠΑΡΑΛΙΑΣ
X97	765452.37	4093033.28	ΣΗΜΕΙΟ ΠΑΡΑΛΙΑΣ
X98	765450.78	4093028.36	ΣΗΜΕΙΟ ΠΑΡΑΛΙΑΣ
X99	765450.05	4093025.80	ΣΗΜΕΙΟ ΠΑΡΑΛΙΑΣ
X100	765447.44	4093017.23	ΣΗΜΕΙΟ ΠΑΡΑΛΙΑΣ
X101	765446.16	4093013.18	ΣΗΜΕΙΟ ΠΑΡΑΛΙΑΣ
X102	765444.49	4093006.32	ΣΗΜΕΙΟ ΠΑΡΑΛΙΑΣ
X103	765443.73	4093002.70	ΣΗΜΕΙΟ ΠΑΡΑΛΙΑΣ
X104	765442.16	4092997.60	ΣΗΜΕΙΟ ΠΑΡΑΛΙΑΣ
X105	765442.69	4092995.54	ΣΗΜΕΙΟ ΠΑΡΑΛΙΑΣ
X106	765438.37	4092972.62	ΣΗΜΕΙΟ ΠΑΡΑΛΙΑΣ
X107	765434.72	4092970.98	ΣΗΜΕΙΟ ΠΑΡΑΛΙΑΣ
X108	765435.71	4092966.63	ΣΗΜΕΙΟ ΠΑΡΑΛΙΑΣ
X109	765436.21	4092966.72	ΣΗΜΕΙΟ ΠΑΡΑΛΙΑΣ
X110	765436.87	4092955.17	ΣΗΜΕΙΟ ΠΑΡΑΛΙΑΣ
X111	765438.56	4092950.81	ΣΗΜΕΙΟ ΠΑΡΑΛΙΑΣ
X112	765443.83	4092951.29	ΣΗΜΕΙΟ ΠΑΡΑΛΙΑΣ
X113	765448.45	4092952.29	ΣΗΜΕΙΟ ΠΑΡΑΛΙΑΣ
X114	765468.99	4092951.21	ΣΗΜΕΙΟ ΠΑΡΑΛΙΑΣ
X115	765468.69	4092946.10	ΣΗΜΕΙΟ ΠΑΡΑΛΙΑΣ
X232	766198.47	4093369.22	Σ. ΑΚΤΟΓΡΑΜΜΗΣ
X233	766195.88	4093401.59	Σ. ΑΚΤΟΓΡΑΜΜΗΣ
X234	766209.77	4093402.70	Σ. ΑΚΤΟΓΡΑΜΜΗΣ
X235	766258.60	4093382.30	Σ. ΑΚΤΟΓΡΑΜΜΗΣ

α/α	X	Y	ΠΑΡΑΤΗΡΗΣΗ
X116	765495.15	4092943.48	ΣΗΜΕΙΟ ΠΑΡΑΛΙΑΣ
X117	765503.70	4092937.31	ΣΗΜΕΙΟ ΠΑΡΑΛΙΑΣ
X118	765502.68	4092929.05	ΣΗΜΕΙΟ ΠΑΡΑΛΙΑΣ
X119	765510.99	4092896.67	ΣΗΜΕΙΟ ΠΑΡΑΛΙΑΣ
X120	765510.85	4092893.85	ΣΗΜΕΙΟ ΠΑΡΑΛΙΑΣ
X121	765503.85	4092886.74	ΣΗΜΕΙΟ ΠΑΡΑΛΙΑΣ
X122	765503.78	4092881.39	ΣΗΜΕΙΟ ΠΑΡΑΛΙΑΣ
X123	765511.71	4092873.89	ΣΗΜΕΙΟ ΠΑΡΑΛΙΑΣ
X124	765511.87	4092872.02	ΣΗΜΕΙΟ ΠΑΡΑΛΙΑΣ
X125	765505.87	4092865.65	ΣΗΜΕΙΟ ΠΑΡΑΛΙΑΣ
X126	765517.84	4092850.56	ΣΗΜΕΙΟ ΠΑΡΑΛΙΑΣ
X127	765513.29	4092846.94	ΣΗΜΕΙΟ ΠΑΡΑΛΙΑΣ
X128	765514.58	4092845.05	ΣΗΜΕΙΟ ΠΑΡΑΛΙΑΣ
X129	765521.98	4092839.95	ΣΗΜΕΙΟ ΠΑΡΑΛΙΑΣ
X130	765524.04	4092836.86	ΣΗΜΕΙΟ ΠΑΡΑΛΙΑΣ
X131	765534.13	4092831.80	ΣΗΜΕΙΟ ΠΑΡΑΛΙΑΣ
X132	765581.19	4092810.75	ΣΗΜΕΙΟ ΠΑΡΑΛΙΑΣ
X133	765579.58	4092804.96	ΣΗΜΕΙΟ ΠΑΡΑΛΙΑΣ
X134	765590.99	4092801.51	ΣΗΜΕΙΟ ΠΑΡΑΛΙΑΣ
X135	765608.94	4092798.77	ΣΗΜΕΙΟ ΠΑΡΑΛΙΑΣ
X136	765609.73	4092804.47	ΣΗΜΕΙΟ ΠΑΡΑΛΙΑΣ
X137	765617.77	4092802.23	ΣΗΜΕΙΟ ΠΑΡΑΛΙΑΣ
X138	765623.15	4092798.71	ΣΗΜΕΙΟ ΠΑΡΑΛΙΑΣ
X139	765628.77	4092794.11	ΣΗΜΕΙΟ ΠΑΡΑΛΙΑΣ
X140	765650.24	4092773.68	ΣΗΜΕΙΟ ΠΑΡΑΛΙΑΣ
X141	765659.04	4092780.75	ΣΗΜΕΙΟ ΑΙΓΙΑΛΟΥ
X142	765662.34	4092780.37	ΣΗΜΕΙΟ ΑΙΓΙΑΛΟΥ
X143	765676.45	4092772.70	ΣΗΜΕΙΟ ΑΙΓΙΑΛΟΥ
X144	765680.44	4092771.18	ΣΗΜΕΙΟ ΑΙΓΙΑΛΟΥ
X145	765732.45	4092729.04	ΣΗΜΕΙΟ ΑΙΓΙΑΛΟΥ
X146	765768.83	4092701.61	ΣΗΜΕΙΟ ΑΙΓΙΑΛΟΥ
X147	765779.26	4092692.62	ΣΗΜΕΙΟ ΑΙΓΙΑΛΟΥ
X148	765825.35	4092646.05	ΣΗΜΕΙΟ ΑΙΓΙΑΛΟΥ
X149	765857.21	4092601.19	ΣΗΜΕΙΟ ΑΙΓΙΑΛΟΥ
X150	765915.68	4092752.44	Σ. ΑΚΤΟΓΡΑΜΜΗΣ
X151	765934.59	4092763.05	Σ. ΑΚΤΟΓΡΑΜΜΗΣ
X152	766069.02	4092767.63	Σ. ΑΚΤΟΓΡΑΜΜΗΣ
X153	766168.99	4092881.80	Σ. ΑΚΤΟΓΡΑΜΜΗΣ
X154	766164.19	4092887.79	Σ. ΑΚΤΟΓΡΑΜΜΗΣ
X155	766066.05	4092776.40	Σ. ΑΚΤΟΓΡΑΜΜΗΣ
X156	766042.18	4092795.83	Σ. ΑΚΤΟΓΡΑΜΜΗΣ
X157	766024.30	4092775.21	Σ. ΑΚΤΟΓΡΑΜΜΗΣ
X158	765920.27	4092771.53	Σ. ΑΚΤΟΓΡΑΜΜΗΣ
X159	765839.32	4092678.71	Σ. ΑΚΤΟΓΡΑΜΜΗΣ
X160	765719.48	4092785.24	Σ. ΑΚΤΟΓΡΑΜΜΗΣ
X161	765725.74	4092864.66	Σ. ΑΚΤΟΓΡΑΜΜΗΣ
X162	765785.63	4092929.61	Σ. ΑΚΤΟΓΡΑΜΜΗΣ
X163	765772.77	4092941.48	Σ. ΑΚΤΟΓΡΑΜΜΗΣ
X164	765874.46	4093051.75	Σ. ΑΚΤΟΓΡΑΜΜΗΣ
X165	765848.41	4093074.66	Σ. ΑΚΤΟΓΡΑΜΜΗΣ
X166	765757.72	4092974.02	Σ. ΑΚΤΟΓΡΑΜΜΗΣ
X167	765746.92	4092983.34	Σ. ΑΚΤΟΓΡΑΜΜΗΣ
X168	765656.05	4092875.94	Σ. ΑΚΤΟΓΡΑΜΜΗΣ
X169	765645.13	4092885.21	Σ. ΑΚΤΟΓΡΑΜΜΗΣ
X170	765609.71	4092843.28	Σ. ΑΚΤΟΓΡΑΜΜΗΣ
X171	765604.61	4092840.62	Σ. ΑΚΤΟΓΡΑΜΜΗΣ
X172	765525.06	4092879.32	Σ. ΑΚΤΟΓΡΑΜΜΗΣ
X173	765522.05	4092886.16	Σ. ΑΚΤΟΓΡΑΜΜΗΣ
X174	765520.25	4092956.86	Σ. ΑΚΤΟΓΡΑΜΜΗΣ
X175	765499.48	4092960.35	Σ. ΑΚΤΟΓΡΑΜΜΗΣ
X176	765485.42	4092965.08	Σ. ΑΚΤΟΓΡΑΜΜΗΣ
X177	765494.16	4093057.13	Σ. ΑΚΤΟΓΡΑΜΜΗΣ
X178	765505.30	4093063.37	Σ. ΑΚΤΟΓΡΑΜΜΗΣ
X179	765573.04	4093048.61	Σ. ΑΚΤΟΓΡΑΜΜΗΣ
X180	765574.43	4093054.48	Σ. ΑΚΤΟΓΡΑΜΜΗΣ
X181	765506.36	4093069.36	Σ. ΑΚΤΟΓΡΑΜΜΗΣ
X182	765501.79	4093074.90	Σ. ΑΚΤΟΓΡΑΜΜΗΣ
X183	765527.50	4093133.96	Σ. ΑΚΤΟΓΡΑΜΜΗΣ
X184	765531.21	4093135.75	Σ. ΑΚΤΟΓΡΑΜΜΗΣ
X185	765582.00	4093123.05	Σ. ΑΚΤΟΓΡΑΜΜΗΣ
X186	765578.00	4093107.25	Σ. ΑΚΤΟΓΡΑΜΜΗΣ
X187	765581.89	4093106.21	Σ. ΑΚΤΟΓΡΑΜΜΗΣ
X188	765588.27	4093131.25	Σ. ΑΚΤΟΓΡΑΜΜΗΣ
X189	765615.99	4093137.74	Σ. ΑΚΤΟΓΡΑΜΜΗΣ
X190	765633.99	4093162.79	Σ. ΑΚΤΟΓΡΑΜΜΗΣ
X191	765685.22	4093123.53	Σ. ΑΚΤΟΓΡΑΜΜΗΣ
X192	765693.81	4093134.74	Σ. ΑΚΤΟΓΡΑΜΜΗΣ
X193	765654.84	4093164.19	Σ. ΑΚΤΟΓΡΑΜΜΗΣ
X194	765650.98	4093166.74	Σ. ΑΚΤΟΓΡΑΜΜΗΣ
X195	765648.99	4093163.80	Σ. ΑΚΤΟΓΡΑΜΜΗΣ
X196	765645.80	4093165.45	Σ. ΑΚΤΟΓΡΑΜΜΗΣ
X197	765645.39	4093164.80	Σ. ΑΚΤΟΓΡΑΜΜΗΣ
X198	765637.63	4093168.90	Σ. ΑΚΤΟΓΡΑΜΜΗΣ
X199	765641.80	4093173.71	Σ. ΑΚΤΟΓΡΑΜΜΗΣ
X200	765644.36	4093177.17	Σ. ΑΚΤΟΓΡΑΜΜΗΣ
X201	765654.35	4093169.51	Σ. ΑΚΤΟΓΡΑΜΜΗΣ
X202	765655.08	4093170.46	Σ. ΑΚΤΟΓΡΑΜΜΗΣ
X203	765661.96	4093165.19	Σ. ΑΚΤΟΓΡΑΜΜΗΣ
X204	765674.58	4093157.09	Σ. ΑΚΤΟΓΡΑΜΜΗΣ
X205	765684.74	4093172.91	Σ. ΑΚΤΟΓΡΑΜΜΗΣ
X206	765698.24	4093193.95	Σ. ΑΚΤΟΓΡΑΜΜΗΣ
X207	765722.20	4093231.26	Σ. ΑΚΤΟΓΡΑΜΜΗΣ
X208	765744.64	4093260.53	Σ. ΑΚΤΟΓΡΑΜΜΗΣ
X209	765766.76	4093289.38	Σ. ΑΚΤΟΓΡΑΜΜΗΣ
X210	765782.75	4093310.24	Σ. ΑΚΤΟΓΡΑΜΜΗΣ
X211	765815.82	4093353.16	Σ. ΑΚΤΟΓΡΑΜΜΗΣ
X212	765905.58	4093353.43	Σ. ΑΚΤΟΓΡΑΜΜΗΣ
X213	765930.78	4093361.46	Σ. ΑΚΤΟΓΡΑΜΜΗΣ
X214	766092.01	4093292.21	Σ. ΑΚΤΟΓΡΑΜΜΗΣ
X215	766093.54	4093283.85	Σ. ΑΚΤΟΓΡΑΜΜΗΣ
X216	766098.86	4093284.79	Σ. ΑΚΤΟΓΡΑΜΜΗΣ
X217	766093.34	4093336.03	Σ. ΑΚΤΟΓΡΑΜΜΗΣ
X218	766102.56	4093347.49	Σ. ΑΚΤΟΓΡΑΜΜΗΣ
X219	766108.19	4093354.41	Σ. ΑΚΤΟΓΡΑΜΜΗΣ
X220	766091.35	4093363.75	Σ. ΑΚΤΟΓΡΑΜΜΗΣ
X221	766093.70	4093368.61	Σ. ΑΚΤΟΓΡΑΜΜΗΣ
X222	766109.38	4093362.00	Σ. ΑΚΤΟΓΡΑΜΜΗΣ
X223	766121.77	4093385.85	Σ. ΑΚΤΟΓΡΑΜΜΗΣ
X224	766128.81	4093393.74	Σ. ΑΚΤΟΓΡΑΜΜΗΣ
X225	766165.79	4093405.43	Σ. ΑΚΤΟΓΡΑΜΜΗΣ
X226	766178.30	4093407.47	Σ. ΑΚΤΟΓΡΑΜΜΗΣ
X227	766181.47	4093367.86	Σ. ΑΚΤΟΓΡΑΜΜΗΣ
X228	766184.96	4093368.14	Σ. ΑΚΤΟΓΡΑΜΜΗΣ
X229	766183.23	4093389.69	Σ. ΑΚΤΟΓΡΑΜΜΗΣ
X230	766193.26	4093390.49	Σ. ΑΚΤΟΓΡΑΜΜΗΣ
X231	766194.99	4093368.94	Σ. ΑΚΤΟΓΡΑΜΜΗΣ

Η οριογραμμή της χερσαίας ζώνης περιλαμβάνει τουλάχιστον τον αιγιαλό και σε καμία περίπτωση δεν χαράχθηκε εσώτερα αυτού. Η οριοθετούμενη ζώνη λιμένα δεν περιλαμβάνει καθ' ολοκληρία (ή τμήματα), ιδιοκτησίες (αγροτεμάχια ή οικόπεδα) ή κτίσματα ιδιωτών και η γραμμή της χερσαίας ζώνης δεν τέμνει κτίσματα ανήκοντα σε ιδιώτες. Επίσης δεν έχει υπαχθεί σε αυτή δάσος ή δασική έκταση.

Το Δ.Σ του Δημοτικού Λιμενικού Ταμείου Καλύμνου, αφού έλαβε υπόψη τα ανωτέρω, που εισηγήθηκε ο Πρόεδρος καθώς :

- Τον Ν. 2497/2001.
- Τα τοπογραφικά διαγράμματα τις Τεχνικής Υπηρεσίας του Δήμου Καλυμνίων.
- Το με αρ. πρ. 112/10-02-2015 έγγραφο μας.
- Το με αρ. πρ. 410/3-3-2015 Γ.Γ. Δημόσιας Περιουσίας, Περιφ. Διεύθ. Δημόσια Περιουσίας Αιγαίου, Τμήμα Αιγιαλού και Παραλίας.
- Το Φ.544.5/11/6/181249/Σ.587/10-03-2015/ΓΕΝ.
- Το με αρ. πρ. ΔΛΥ/202/Φ10/Μ/12-3-2015 ΥΠΟΥΝΤ/Γ.Γ. Υποδομών/Τμ. Σχεδ. Προγραμ. & Μελετών (α).
- Το με αρ. πρ. 3113.17-18/02/2015/9-4-2015/ΥΠΟΥΝΤ/ΓΓΛΛΠΝΕ/Δ/νση Λιμ. Πολιτ. Τμήμα Γ.
- Το με αρ. πρ. Φ53/44382/24339/2359/732/7-5-2015/ ΥΠΟΠΑΙΘ/ ΓΔΑΠΚ/ ΔΙΚΠΑ/ ΤΠΚΑΧΜΑ.
- Το με αρ. πρ. 482/25-5-2015 έγγραφο μας
- Το με αρ. πρ.Φ53/142680/84382/7215/2082/3-6-2015/ ΥΠΟΠΑΙΘ/ ΓΔΑΠΚ/ ΔΙΚΠΑ/ ΤΠΚΑΧΜΑ
- Το με αρ. πρ. ΔΛΥ/609/Φ10/13-7-2015/ ΥΠΟΥΝΤ/Γ.Γ. Υποδομών/Τμ. Σχεδ. Προγραμ. & Μελετών (α).
- Το με αρ. πρ. 196977/116510/5809/1773/27-7-2015 ΥΠΟΠΑΙΘ/ ΓΔΑΠ/ ΔΒΜΑ/ ΓΒΜΑΧΜΑΕ.
- Το με αρ. πρ. 871/6-10-2015 έγγραφο μας.
- Το με αρ. πρ. ΔΛΥ/1076/Φ10/Μ/9-10-2015/ ΥΠΟΥΝΤ/Γ.Γ. Υποδομών/Τμ. Σχεδ. Προγραμ. & Μελετών (α).

ΑΠΟΦΑΣΙΖΕΙ ΟΜΟΦΩΝΑ

Εγκρίνει τα προτεινόμενα τοπογραφικά διαγράμματα της Τεχνικής Υπηρεσίας για τον καθορισμό χερσαίας ζώνης λιμένα στον κεντρικό Λιμένα Καλύμνου (Πόθια – Παραλιακή Ζώνη), όπως αυτή απεικονίζεται στα τοπογραφικά διαγράμματα Νο 1, 2, 3, 4, 5 και 6 της Τεχνικής μας υπηρεσίας που συντάχθηκαν από τον τοπογράφο μηχανικό υπάλληλο των Τεχνικών Υπηρεσιών του Δήμου Καλυμνίων κο Κλήμη Δημήτριο και έχουν ως εξής :

α/α	X	Y	ΠΑΡΑΤΗΡΗΣΗ
X1	766267.83	4093406.56	ΣΗΜΕΙΟ ΑΙΓΙΑΛΟΥ
X2	766252.68	4093413.09	ΣΗΜΕΙΟ ΑΙΓΙΑΛΟΥ
X3	766240.55	4093420.20	ΣΗΜΕΙΟ ΑΙΓΙΑΛΟΥ
X4	766241.41	4093424.63	ΣΗΜΕΙΟ ΑΙΓΙΑΛΟΥ
X5	766217.81	4093429.03	ΣΗΜΕΙΟ ΑΙΓΙΑΛΟΥ
X6	766193.23	4093428.87	ΣΗΜΕΙΟ ΑΙΓΙΑΛΟΥ
X7	766193.76	4093422.11	ΣΗΜΕΙΟ ΑΙΓΙΑΛΟΥ
X8	766175.71	4093420.90	ΣΗΜΕΙΟ ΑΙΓΙΑΛΟΥ
X9	766163.64	4093420.78	ΣΗΜΕΙΟ ΑΙΓΙΑΛΟΥ
X10	766163.53	4093428.38	ΣΗΜΕΙΟ ΑΙΓΙΑΛΟΥ
X11	766155.55	4093427.92	ΣΗΜΕΙΟ ΑΙΓΙΑΛΟΥ
X12	766147.49	4093428.03	ΣΗΜΕΙΟ ΑΙΓΙΑΛΟΥ
X13	766147.84	4093423.74	ΣΗΜΕΙΟ ΑΙΓΙΑΛΟΥ
X14	766147.98	4093418.79	ΣΗΜΕΙΟ ΑΙΓΙΑΛΟΥ
X15	766138.27	4093417.94	ΣΗΜΕΙΟ ΑΙΓΙΑΛΟΥ
X16	766121.63	4093407.36	ΣΗΜΕΙΟ ΑΙΓΙΑΛΟΥ
X17	766118.31	4093403.72	ΣΗΜΕΙΟ ΑΙΓΙΑΛΟΥ
X18	766109.94	4093388.19	ΣΗΜΕΙΟ ΑΙΓΙΑΛΟΥ
X19	766102.54	4093391.79	ΣΗΜΕΙΟ ΑΙΓΙΑΛΟΥ
X20	766096.01	4093378.04	ΣΗΜΕΙΟ ΑΙΓΙΑΛΟΥ
X21	766085.20	4093350.58	ΣΗΜΕΙΟ ΑΙΓΙΑΛΟΥ
X22	766092.12	4093340.85	ΣΗΜΕΙΟ ΑΙΓΙΑΛΟΥ
X23	766093.14	4093333.46	ΣΗΜΕΙΟ ΑΙΓΙΑΛΟΥ
X24	766095.93	4093327.75	ΣΗΜΕΙΟ ΑΙΓΙΑΛΟΥ
X25	766091.61	4093327.17	ΣΗΜΕΙΟ ΑΙΓΙΑΛΟΥ
X26	766082.52	4093325.92	ΣΗΜΕΙΟ ΑΙΓΙΑΛΟΥ
X27	766078.50	4093329.34	ΣΗΜΕΙΟ ΑΙΓΙΑΛΟΥ
X28	766058.47	4093342.71	ΣΗΜΕΙΟ ΑΙΓΙΑΛΟΥ
X29	766054.76	4093346.90	ΣΗΜΕΙΟ ΑΙΓΙΑΛΟΥ
X30	766050.11	4093355.77	ΣΗΜΕΙΟ ΑΙΓΙΑΛΟΥ
X31	766044.50	4093356.15	ΣΗΜΕΙΟ ΑΙΓΙΑΛΟΥ
X32	766026.54	4093362.03	ΣΗΜΕΙΟ ΑΙΓΙΑΛΟΥ
X33	766008.93	4093367.69	ΣΗΜΕΙΟ ΑΙΓΙΑΛΟΥ
X34	765986.58	4093376.14	ΣΗΜΕΙΟ ΑΙΓΙΑΛΟΥ
X35	765957.22	4093386.17	ΣΗΜΕΙΟ ΑΙΓΙΑΛΟΥ
X36	765865.83	4093378.53	ΣΗΜΕΙΟ ΑΙΓΙΑΛΟΥ
X37	765857.43	4093378.91	ΣΗΜΕΙΟ ΑΙΓΙΑΛΟΥ
X38	765846.38	4093379.07	ΣΗΜΕΙΟ ΑΙΓΙΑΛΟΥ
X39	765831.70	4093379.85	ΣΗΜΕΙΟ ΑΙΓΙΑΛΟΥ
X40	765818.56	4093383.04	ΣΗΜΕΙΟ ΑΙΓΙΑΛΟΥ
X41	765808.14	4093386.04	ΣΗΜΕΙΟ ΑΙΓΙΑΛΟΥ
X42	765808.76	4093388.05	ΣΗΜΕΙΟ ΑΙΓΙΑΛΟΥ
X43	765798.80	4093390.92	ΣΗΜΕΙΟ ΑΙΓΙΑΛΟΥ
X44	765798.34	4093389.29	ΣΗΜΕΙΟ ΑΙΓΙΑΛΟΥ
X45	765788.79	4093392.06	ΣΗΜΕΙΟ ΑΙΓΙΑΛΟΥ
X46	765789.32	4093393.60	ΣΗΜΕΙΟ ΑΙΓΙΑΛΟΥ
X47	765782.17	4093395.95	ΣΗΜΕΙΟ ΑΙΓΙΑΛΟΥ
X48	765771.81	4093382.47	ΣΗΜΕΙΟ ΑΙΓΙΑΛΟΥ
X49	765766.84	4093376.07	ΣΗΜΕΙΟ ΑΙΓΙΑΛΟΥ
X50	765771.20	4093371.30	ΣΗΜΕΙΟ ΑΙΓΙΑΛΟΥ
X51	765759.30	4093360.09	ΣΗΜΕΙΟ ΑΙΓΙΑΛΟΥ
X52	765757.69	4093358.06	ΣΗΜΕΙΟ ΑΙΓΙΑΛΟΥ
X53	765759.19	4093356.70	ΣΗΜΕΙΟ ΑΙΓΙΑΛΟΥ
X54	765747.22	4093343.97	ΣΗΜΕΙΟ ΑΙΓΙΑΛΟΥ
X55	765749.09	4093342.29	ΣΗΜΕΙΟ ΑΙΓΙΑΛΟΥ
X56	765745.98	4093338.69	ΣΗΜΕΙΟ ΑΙΓΙΑΛΟΥ
X57	765742.90	4093341.30	ΣΗΜΕΙΟ ΑΙΓΙΑΛΟΥ
X58	765729.94	4093327.22	ΣΗΜΕΙΟ ΑΙΓΙΑΛΟΥ
X59	765728.06	4093326.01	ΣΗΜΕΙΟ ΑΙΓΙΑΛΟΥ
X60	765724.62	4093322.14	ΣΗΜΕΙΟ ΑΙΓΙΑΛΟΥ
X61	765717.09	4093313.99	ΣΗΜΕΙΟ ΑΙΓΙΑΛΟΥ
X62	765702.36	4093294.97	ΣΗΜΕΙΟ ΑΙΓΙΑΛΟΥ
X63	765683.67	4093272.18	ΣΗΜΕΙΟ ΑΙΓΙΑΛΟΥ
X64	765672.08	4093257.62	ΣΗΜΕΙΟ ΑΙΓΙΑΛΟΥ
X65	765655.99	4093236.97	ΣΗΜΕΙΟ ΑΙΓΙΑΛΟΥ
X66	765654.50	4093237.96	ΣΗΜΕΙΟ ΑΙΓΙΑΛΟΥ
X67	765644.57	4093225.32	ΣΗΜΕΙΟ ΑΙΓΙΑΛΟΥ
X68	765658.53	4093213.52	ΣΗΜΕΙΟ ΑΙΓΙΑΛΟΥ
X69	765633.19	4093181.99	ΣΗΜΕΙΟ ΑΙΓΙΑΛΟΥ
X70	765613.40	4093161.88	ΣΗΜΕΙΟ ΑΙΓΙΑΛΟΥ
X71	765605.44	4093156.60	ΣΗΜΕΙΟ ΑΙΓΙΑΛΟΥ
X72	765584.81	4093156.90	ΣΗΜΕΙΟ ΑΙΓΙΑΛΟΥ
X73	765574.83	4093144.76	ΣΗΜΕΙΟ ΑΙΓΙΑΛΟΥ
X74	765569.79	4093142.06	ΣΗΜΕΙΟ ΑΙΓΙΑΛΟΥ
X75	765524.56	4093164.36	ΣΗΜΕΙΟ ΑΙΓΙΑΛΟΥ
X76	765528.79	4093167.61	ΣΗΜΕΙΟ ΠΑΡΑΛΙΑΣ
X77	765518.16	4093173.78	ΣΗΜΕΙΟ ΠΑΡΑΛΙΑΣ
X78	765516.06	4093170.13	ΣΗΜΕΙΟ ΠΑΡΑΛΙΑΣ
X79	765509.63	4093159.40	ΣΗΜΕΙΟ ΠΑΡΑΛΙΑΣ
X80	765503.11	4093148.55	ΣΗΜΕΙΟ ΠΑΡΑΛΙΑΣ
X81	765500.74	4093144.07	ΣΗΜΕΙΟ ΠΑΡΑΛΙΑΣ
X82	765495.05	4093134.01	ΣΗΜΕΙΟ ΠΑΡΑΛΙΑΣ
X83	765492.58	4093129.23	ΣΗΜΕΙΟ ΠΑΡΑΛΙΑΣ
X84	765486.80	4093118.06	ΣΗΜΕΙΟ ΠΑΡΑΛΙΑΣ
X85	765485.05	4093115.08	ΣΗΜΕΙΟ ΠΑΡΑΛΙΑΣ
X86	765478.45	4093103.67	ΣΗΜΕΙΟ ΠΑΡΑΛΙΑΣ
X87	765476.43	4093102.00	ΣΗΜΕΙΟ ΠΑΡΑΛΙΑΣ
X88	765474.31	4093097.78	ΣΗΜΕΙΟ ΠΑΡΑΛΙΑΣ
X89	765472.11	4093083.68	ΣΗΜΕΙΟ ΠΑΡΑΛΙΑΣ
X90	765469.32	4093077.62	ΣΗΜΕΙΟ ΠΑΡΑΛΙΑΣ
X91	765468.31	4093075.67	ΣΗΜΕΙΟ ΠΑΡΑΛΙΑΣ
X92	765458.91	4093056.71	ΣΗΜΕΙΟ ΠΑΡΑΛΙΑΣ
X93	765458.71	4093053.70	ΣΗΜΕΙΟ ΠΑΡΑΛΙΑΣ
X94	765456.45	4093047.66	ΣΗΜΕΙΟ ΠΑΡΑΛΙΑΣ
X95	765455.53	4093044.47	ΣΗΜΕΙΟ ΠΑΡΑΛΙΑΣ
X96	765453.37	4093036.67	ΣΗΜΕΙΟ ΠΑΡΑΛΙΑΣ
X97	765452.37	4093033.28	ΣΗΜΕΙΟ ΠΑΡΑΛΙΑΣ
X98	765450.78	4093028.36	ΣΗΜΕΙΟ ΠΑΡΑΛΙΑΣ
X99	765450.05	4093025.80	ΣΗΜΕΙΟ ΠΑΡΑΛΙΑΣ
X100	765447.44	4093017.23	ΣΗΜΕΙΟ ΠΑΡΑΛΙΑΣ
X101	765446.16	4093013.18	ΣΗΜΕΙΟ ΠΑΡΑΛΙΑΣ
X102	765444.49	4093006.32	ΣΗΜΕΙΟ ΠΑΡΑΛΙΑΣ
X103	765443.73	4093002.70	ΣΗΜΕΙΟ ΠΑΡΑΛΙΑΣ
X104	765442.16	4092997.60	ΣΗΜΕΙΟ ΠΑΡΑΛΙΑΣ
X105	765442.69	4092995.54	ΣΗΜΕΙΟ ΠΑΡΑΛΙΑΣ
X106	765438.37	4092972.62	ΣΗΜΕΙΟ ΠΑΡΑΛΙΑΣ
X107	765434.72	4092970.98	ΣΗΜΕΙΟ ΠΑΡΑΛΙΑΣ
X108	765435.71	4092966.63	ΣΗΜΕΙΟ ΠΑΡΑΛΙΑΣ
X109	765436.21	4092966.72	ΣΗΜΕΙΟ ΠΑΡΑΛΙΑΣ
X110	765436.87	4092955.17	ΣΗΜΕΙΟ ΠΑΡΑΛΙΑΣ
X111	765438.56	4092950.81	ΣΗΜΕΙΟ ΠΑΡΑΛΙΑΣ
X112	765443.83	4092951.29	ΣΗΜΕΙΟ ΠΑΡΑΛΙΑΣ
X113	765448.45	4092952.29	ΣΗΜΕΙΟ ΠΑΡΑΛΙΑΣ
X114	765468.99	4092951.21	ΣΗΜΕΙΟ ΠΑΡΑΛΙΑΣ
X115	765468.69	4092946.10	ΣΗΜΕΙΟ ΠΑΡΑΛΙΑΣ
X232	766198.47	4093369.22	Σ. ΑΚΤΟΓΡΑΜΜΗΣ
X233	766195.88	4093401.59	Σ. ΑΚΤΟΓΡΑΜΜΗΣ
X234	766209.77	4093402.70	Σ. ΑΚΤΟΓΡΑΜΜΗΣ
X235	766258.60	4093382.30	Σ. ΑΚΤΟΓΡΑΜΜΗΣ

α/α	X	Y	ΠΑΡΑΤΗΡΗΣΗ
X116	765495.15	4092943.48	ΣΗΜΕΙΟ ΠΑΡΑΛΙΑΣ
X117	765503.70	4092937.31	ΣΗΜΕΙΟ ΠΑΡΑΛΙΑΣ
X118	765502.68	4092929.05	ΣΗΜΕΙΟ ΠΑΡΑΛΙΑΣ
X119	765510.99	4092896.67	ΣΗΜΕΙΟ ΠΑΡΑΛΙΑΣ
X120	765510.85	4092893.85	ΣΗΜΕΙΟ ΠΑΡΑΛΙΑΣ
X121	765503.85	4092886.74	ΣΗΜΕΙΟ ΠΑΡΑΛΙΑΣ
X122	765503.78	4092881.39	ΣΗΜΕΙΟ ΠΑΡΑΛΙΑΣ
X123	765511.71	4092873.89	ΣΗΜΕΙΟ ΠΑΡΑΛΙΑΣ
X124	765511.87	4092872.02	ΣΗΜΕΙΟ ΠΑΡΑΛΙΑΣ
X125	765505.87	4092865.65	ΣΗΜΕΙΟ ΠΑΡΑΛΙΑΣ
X126	765517.84	4092850.56	ΣΗΜΕΙΟ ΠΑΡΑΛΙΑΣ
X127	765513.29	4092846.94	ΣΗΜΕΙΟ ΠΑΡΑΛΙΑΣ
X128	765514.58	4092845.05	ΣΗΜΕΙΟ ΠΑΡΑΛΙΑΣ
X129	765521.98	4092839.95	ΣΗΜΕΙΟ ΠΑΡΑΛΙΑΣ
X130	765524.04	4092836.86	ΣΗΜΕΙΟ ΠΑΡΑΛΙΑΣ
X131	765534.13	4092831.80	ΣΗΜΕΙΟ ΠΑΡΑΛΙΑΣ
X132	765581.19	4092810.75	ΣΗΜΕΙΟ ΠΑΡΑΛΙΑΣ
X133	765579.58	4092804.96	ΣΗΜΕΙΟ ΠΑΡΑΛΙΑΣ
X134	765590.99	4092801.51	ΣΗΜΕΙΟ ΠΑΡΑΛΙΑΣ
X135	765608.94	4092798.77	ΣΗΜΕΙΟ ΠΑΡΑΛΙΑΣ
X136	765609.73	4092804.47	ΣΗΜΕΙΟ ΠΑΡΑΛΙΑΣ
X137	765617.77	4092802.23	ΣΗΜΕΙΟ ΠΑΡΑΛΙΑΣ
X138	765623.15	4092798.71	ΣΗΜΕΙΟ ΠΑΡΑΛΙΑΣ
X139	765628.77	4092794.11	ΣΗΜΕΙΟ ΠΑΡΑΛΙΑΣ
X140	765650.24	4092773.68	ΣΗΜΕΙΟ ΠΑΡΑΛΙΑΣ
X141	765659.04	4092780.75	ΣΗΜΕΙΟ ΑΙΓΙΑΛΟΥ
X142	765662.34	4092780.37	ΣΗΜΕΙΟ ΑΙΓΙΑΛΟΥ
X143	765676.45	4092772.70	ΣΗΜΕΙΟ ΑΙΓΙΑΛΟΥ
X144	765680.44	4092771.18	ΣΗΜΕΙΟ ΑΙΓΙΑΛΟΥ
X145	765732.45	4092729.04	ΣΗΜΕΙΟ ΑΙΓΙΑΛΟΥ
X146	765768.83	4092701.61	ΣΗΜΕΙΟ ΑΙΓΙΑΛΟΥ
X147	765779.26	4092692.62	ΣΗΜΕΙΟ ΑΙΓΙΑΛΟΥ
X148	765825.35	4092646.05	ΣΗΜΕΙΟ ΑΙΓΙΑΛΟΥ
X149	765857.21	4092601.19	ΣΗΜΕΙΟ ΑΙΓΙΑΛΟΥ
X150	765915.68	4092752.44	Σ. ΑΚΤΟΓΡΑΜΜΗΣ
X151	765934.59	4092763.05	Σ. ΑΚΤΟΓΡΑΜΜΗΣ
X152	766069.02	4092767.63	Σ. ΑΚΤΟΓΡΑΜΜΗΣ
X153	766168.99	4092881.80	Σ. ΑΚΤΟΓΡΑΜΜΗΣ
X154	766164.19	4092887.79	Σ. ΑΚΤΟΓΡΑΜΜΗΣ
X155	766066.05	4092776.40	Σ. ΑΚΤΟΓΡΑΜΜΗΣ
X156	766042.18	4092795.83	Σ. ΑΚΤΟΓΡΑΜΜΗΣ
X157	766024.30	4092775.21	Σ. ΑΚΤΟΓΡΑΜΜΗΣ
X158	765920.27	4092771.53	Σ. ΑΚΤΟΓΡΑΜΜΗΣ
X159	765839.32	4092678.71	Σ. ΑΚΤΟΓΡΑΜΜΗΣ
X160	765719.48	4092785.24	Σ. ΑΚΤΟΓΡΑΜΜΗΣ
X161	765725.74	4092864.66	Σ. ΑΚΤΟΓΡΑΜΜΗΣ
X162	765785.63	4092929.61	Σ. ΑΚΤΟΓΡΑΜΜΗΣ
X163	765772.77	4092941.48	Σ. ΑΚΤΟΓΡΑΜΜΗΣ
X164	765874.46	4093051.75	Σ. ΑΚΤΟΓΡΑΜΜΗΣ
X165	765848.41	4093074.66	Σ. ΑΚΤΟΓΡΑΜΜΗΣ
X166	765757.72	4092974.02	Σ. ΑΚΤΟΓΡΑΜΜΗΣ
X167	765746.92	4092983.34	Σ. ΑΚΤΟΓΡΑΜΜΗΣ
X168	765656.05	4092875.94	Σ. ΑΚΤΟΓΡΑΜΜΗΣ
X169	765645.13	4092885.21	Σ. ΑΚΤΟΓΡΑΜΜΗΣ
X170	765609.71	4092843.28	Σ. ΑΚΤΟΓΡΑΜΜΗΣ
X171	765604.61	4092840.62	Σ. ΑΚΤΟΓΡΑΜΜΗΣ
X172	765525.06	4092879.32	Σ. ΑΚΤΟΓΡΑΜΜΗΣ
X173	765522.05	4092886.16	Σ. ΑΚΤΟΓΡΑΜΜΗΣ
X174	765520.25	4092956.86	Σ. ΑΚΤΟΓΡΑΜΜΗΣ
X175	765499.48	4092960.35	Σ. ΑΚΤΟΓΡΑΜΜΗΣ
X176	765485.42	4092965.08	Σ. ΑΚΤΟΓΡΑΜΜΗΣ
X177	765494.16	4093057.13	Σ. ΑΚΤΟΓΡΑΜΜΗΣ
X178	765505.30	4093063.37	Σ. ΑΚΤΟΓΡΑΜΜΗΣ
X179	765573.04	4093048.61	Σ. ΑΚΤΟΓΡΑΜΜΗΣ
X180	765574.43	4093054.48	Σ. ΑΚΤΟΓΡΑΜΜΗΣ
X181	765506.36	4093069.36	Σ. ΑΚΤΟΓΡΑΜΜΗΣ
X182	765501.79	4093074.90	Σ. ΑΚΤΟΓΡΑΜΜΗΣ
X183	765527.50	4093133.96	Σ. ΑΚΤΟΓΡΑΜΜΗΣ
X184	765531.21	4093135.75	Σ. ΑΚΤΟΓΡΑΜΜΗΣ
X185	765582.00	4093123.05	Σ. ΑΚΤΟΓΡΑΜΜΗΣ
X186	765578.00	4093107.25	Σ. ΑΚΤΟΓΡΑΜΜΗΣ
X187	765581.89	4093106.21	Σ. ΑΚΤΟΓΡΑΜΜΗΣ
X188	765588.27	4093131.25	Σ. ΑΚΤΟΓΡΑΜΜΗΣ
X189	765615.99	4093137.74	Σ. ΑΚΤΟΓΡΑΜΜΗΣ
X190	765633.99	4093162.79	Σ. ΑΚΤΟΓΡΑΜΜΗΣ
X191	765685.22	4093123.53	Σ. ΑΚΤΟΓΡΑΜΜΗΣ
X192	765693.81	4093134.74	Σ. ΑΚΤΟΓΡΑΜΜΗΣ
X193	765654.84	4093164.19	Σ. ΑΚΤΟΓΡΑΜΜΗΣ
X194	765650.98	4093166.74	Σ. ΑΚΤΟΓΡΑΜΜΗΣ
X195	765648.99	4093163.80	Σ. ΑΚΤΟΓΡΑΜΜΗΣ
X196	765645.80	4093165.45	Σ. ΑΚΤΟΓΡΑΜΜΗΣ
X197	765645.39	4093164.80	Σ. ΑΚΤΟΓΡΑΜΜΗΣ
X198	765637.63	4093168.90	Σ. ΑΚΤΟΓΡΑΜΜΗΣ
X199	765641.80	4093173.71	Σ. ΑΚΤΟΓΡΑΜΜΗΣ
X200	765644.36	4093177.17	Σ. ΑΚΤΟΓΡΑΜΜΗΣ
X201	765654.35	4093169.51	Σ. ΑΚΤΟΓΡΑΜΜΗΣ
X202	765655.08	4093170.46	Σ. ΑΚΤΟΓΡΑΜΜΗΣ
X203	765661.96	4093165.19	Σ. ΑΚΤΟΓΡΑΜΜΗΣ
X204	765674.58	4093157.09	Σ. ΑΚΤΟΓΡΑΜΜΗΣ
X205	765684.74	4093172.91	Σ. ΑΚΤΟΓΡΑΜΜΗΣ
X206	765698.24	4093193.95	Σ. ΑΚΤΟΓΡΑΜΜΗΣ
X207	765722.20	4093231.26	Σ. ΑΚΤΟΓΡΑΜΜΗΣ
X208	765744.64	4093260.53	Σ. ΑΚΤΟΓΡΑΜΜΗΣ
X209	765766.76	4093289.38	Σ. ΑΚΤΟΓΡΑΜΜΗΣ
X210	765782.75	4093310.24	Σ. ΑΚΤΟΓΡΑΜΜΗΣ
X211	765815.82	4093353.16	Σ. ΑΚΤΟΓΡΑΜΜΗΣ
X212	765905.58	4093353.43	Σ. ΑΚΤΟΓΡΑΜΜΗΣ
X213	765930.78	4093361.46	Σ. ΑΚΤΟΓΡΑΜΜΗΣ
X214	766092.01	4093292.21	Σ. ΑΚΤΟΓΡΑΜΜΗΣ
X215	766093.54	4093283.85	Σ. ΑΚΤΟΓΡΑΜΜΗΣ
X216	766098.86	4093284.79	Σ. ΑΚΤΟΓΡΑΜΜΗΣ
X217	766093.34	4093336.03	Σ. ΑΚΤΟΓΡΑΜΜΗΣ
X218	766102.56	4093347.49	Σ. ΑΚΤΟΓΡΑΜΜΗΣ
X219	766108.19	4093354.41	Σ. ΑΚΤΟΓΡΑΜΜΗΣ
X220	766091.35	4093363.75	Σ. ΑΚΤΟΓΡΑΜΜΗΣ
X221	766093.70	4093368.61	Σ. ΑΚΤΟΓΡΑΜΜΗΣ
X222	766109.38	4093362.00	Σ. ΑΚΤΟΓΡΑΜΜΗΣ
X223	766121.77	4093385.85	Σ. ΑΚΤΟΓΡΑΜΜΗΣ
X224	766128.81	4093393.74	Σ. ΑΚΤΟΓΡΑΜΜΗΣ
X225	766165.79	4093405.43	Σ. ΑΚΤΟΓΡΑΜΜΗΣ
X226	766178.30	4093407.47	Σ. ΑΚΤΟΓΡΑΜΜΗΣ
X227	766181.47	4093367.86	Σ. ΑΚΤΟΓΡΑΜΜΗΣ
X228	766184.96	4093368.14	Σ. ΑΚΤΟΓΡΑΜΜΗΣ
X229	766183.23	4093389.69	Σ. ΑΚΤΟΓΡΑΜΜΗΣ
X230	766193.26	4093390.49	Σ. ΑΚΤΟΓΡΑΜΜΗΣ
X231	766194.99	4093368.94	Σ. ΑΚΤΟΓΡΑΜΜΗΣ

Ο κ. Λελέκης Μιχάλης δήλωσε παρών.

Ο κ. Γιανικουρής Νικήτας δήλωσε παρών γιατί διαφωνεί με τα όρια του αιγιαλού και κατέθεσε στα πρακτικά τα έγγραφα για τις ενέργειες που είχε κάνει η παράταξη του και πρώην Δημοτική Αρχή, σχετικά με τον επανακαθορισμό οριογραμμής του αιγιαλού.

Το πρακτικό αυτό έγινε και υπογράφεται από τους παρακάτω:

Ο Πρόεδρος	Ο Γραμματέας
Τηλιακός Σακελλάρης	Πέρος Γιώργος

Τα Μέλη

1. Ρήγας Μικές
2. Λελέκης Μιχάλης
3. Γιαννικούρής Νικήτας

ΕΘΝΙΚΟ ΤΥΠΟΓΡΑΦΕΙΟ

ΕΦΗΜΕΡΙΣ ΤΗΣ ΚΥΒΕΡΝΗΣΕΩΣ

ΤΙΜΗ ΠΩΛΗΣΗΣ ΦΥΛΛΩΝ ΤΗΣ ΕΦΗΜΕΡΙΔΑΣ ΤΗΣ ΚΥΒΕΡΝΗΣΕΩΣ

Σε έντυπη μορφή:

- Για τα Φ.Ε.Κ. από 1 έως 16 σελίδες σε 1 € προσαυξανόμενη κατά 0,20 € για κάθε επιπλέον οκτασέλιδο ή μέρος αυτού.
- Για τα φωτοαντίγραφα Φ.Ε.Κ. σε 0,15 € ανά σελίδα.

Σε μορφή DVD/CD:

Τεύχος	Ετήσια έκδοση	Τριμηνιαία έκδοση	Μηνιαία έκδοση
Α΄	150 €	40 €	15 €
Β΄	300 €	80 €	30 €
Γ΄	50 €	-	-
Υ.Ο.Δ.Δ.	50 €	-	-
Δ΄	110 €	30 €	-

Τεύχος	Ετήσια έκδοση	Τριμηνιαία έκδοση	Μηνιαία έκδοση
Α.Α.Π.	110 €	30 €	-
Ε.Β.Ι.	100 €	-	-
Α.Ε.Δ.	5 €	-	-
Δ.Δ.Σ.	200 €	-	20 €
Α.Ε.-Ε.Π.Ε.	-	-	100 €

- Η τιμή πώλησης μεμονωμένων Φ.Ε.Κ. σε μορφή cd-rom από εκείνα που διατίθενται σε ψηφιακή μορφή και μέχρι 100 σελίδες, σε 5 € προσαυξανόμενη κατά 1 € ανά 50 σελίδες.

ΕΤΗΣΙΕΣ ΣΥΝΔΡΟΜΕΣ Φ.Ε.Κ.

Τεύχος	Έντυπη μορφή
Α΄	225 €
Β΄	320 €
Γ΄	65 €
Υ.Ο.Δ.Δ.	65 €

Τεύχος	Έντυπη μορφή
Δ΄	160 €
Α.Α.Π.	160 €
Ε.Β.Ι.	65 €
Α.Ε.Δ.	10 €

Τεύχος	Έντυπη μορφή
Α.Ε.-Ε.Π.Ε.	2.250 €
Δ.Δ.Σ.	225 €
Α.Σ.Ε.Π.	70 €
Ο.Π.Κ.	-

- Το τεύχος Α.Σ.Ε.Π. (έντυπη μορφή) θα αποστέλλεται σε συνδρομητές ταχυδρομικά, με την επιβάρυνση των 70 €, ποσό το οποίο αφορά τα ταχυδρομικά έξοδα.

- Η καταβολή γίνεται σε όλες τις Δημόσιες Οικονομικές Υπηρεσίες (Δ.Ο.Υ.). Το πρωτότυπο διπλότυπο (έγγραφο αριθμ. πρωτ. 9067/28.2.2005 2η Υπηρεσία Επιτρόπου Ελεγκτικού Συνεδρίου) με φροντίδα των ενδιαφερομένων, πρέπει να αποστέλλεται ή να κατατίθεται στο Εθνικό Τυπογραφείο (Καποδιστρίου 34, Τ.Κ. 104 32 Αθήνα).
- Σημειώνεται ότι φωτοαντίγραφα διπλοτύπων, ταχυδρομικές Επιταγές για την εξόφληση της συνδρομής, δεν γίνονται δεκτά και θα επιστρέφονται.
- Οι οργανισμοί τοπικής αυτοδιοίκησης, τα νομικά πρόσωπα δημοσίου δικαίου, τα μέλη της Ένωσης Ιδιοκτητών Ημερησίου Τύπου Αθηνών και Επαρχίας, οι τηλεοπτικοί και ραδιοφωνικοί σταθμοί, η Ε.Σ.Η.Ε.Α, τα τριτοβάθμια συνδικαλιστικά όργανα και οι τριτοβάθμιες επαγγελματικές ενώσεις δικαιούνται έκπτωσης πενήντα τοις εκατό (50%) επί της ετήσιας συνδρομής.
- Το ποσό υπέρ ΤΑ.Π.Ε.Τ. (5% επί του ποσού συνδρομής), καταβάλλεται ολόκληρο (Κ.Α.Ε. 3512) και υπολογίζεται πριν την έκπτωση.
- Στην Ταχυδρομική συνδρομή του τεύχους Α.Σ.Ε.Π. δεν γίνεται έκπτωση.

Πληροφορίες για δημοσιεύματα που καταχωρίζονται στα Φ.Ε.Κ. στο τηλ.: 210 5279000.
Φωτοαντίγραφα παλαιών Φ.Ε.Κ.: τηλ.: 210 8220885.

Τα φύλλα όλων των τευχών της Εφημερίδας της Κυβερνήσεως διατίθενται δωρεάν σε ηλεκτρονική μορφή από την ιστοσελίδα του Εθνικού Τυπογραφείου (www.et.gr)

Ηλεκτρονική Διεύθυνση: http://www.et.gr - e-mail: webmaster.et@et.gr

ΟΙ ΥΠΗΡΕΣΙΕΣ ΕΞΥΠΗΡΕΤΗΣΗΣ ΠΟΛΙΤΩΝ ΛΕΙΤΟΥΡΓΟΥΝ ΚΑΘΗΜΕΡΙΝΑ ΑΠΟ 08:00 ΜΕΧΡΙ 13:30



ΑΠΟ ΤΟ ΕΘΝΙΚΟ ΤΥΠΟΓΡΑΦΕΙΟ
ΚΑΠΟΔΙΣΤΡΙΟΥ 34 * ΑΘΗΝΑ 104 32 * ΤΗΛ. 210 52 79 000 * FAX 210 52 21 004